

MARKTGEMEINDE GRAMASTETTEN

BPL. NR.	Ä.NR.
55	1
1991	

BEBAUUNGSPLAN NR. 55 Freysbergstraße ÄNDERUNG NR. 1 M 1:1000

ÖRTLICHES ENTWICKLUNGSKONZEPT NR. _____ BESCHLUSS DES GEMEINDERATES
VOM _____

ÖFFENTLICHE AUFLAGE _____ BESCHLUSS
DES GEMEINDERATES

AUFLAGE	VON /	BIS /	ZAHL	55/1
			DATUM	3.2.2010; 29.6.2010

Betroffene wurden vor Beschlussfassung gehört!


[Signature]


[Signature]

RUNDSIEGEL BÜRGERMEISTER RUNDSIEGEL BÜRGERMEISTER

GENEHMIGUNG
DER O.Ö. LANDESREGIERUNG


KUNDMACHUNG

**Eine Vorlage gemäß § 34 Abs. 1
Oö. ROG 1994 zur Genehmigung
war nicht erforderlich, weil über-
örtliche Interessen im besonderen
Maße nicht berührt werden**

KUNDMACHUNG	VOM	30.6.2010
ANSCHLAG	AM	30.6.2010
ABNAHME	AM	15.7.2010


[Signature]

VERORDNUNGSPRÜFUNG

App. der Oö. Landesregierung
Die Vorlage...
Für die Oö. Landesregierung
im Auftrag


DURCH DAS AMT DER O.Ö. LANDESREGIERUNG



PLANVERFASSER



NAME _____
ANSCHRIFT _____

Generalplaner  **team m**
architekten

a-4020 Linz, eisenhandstraße 13-15, tel.(0732) 784381-84, fax 784381-24

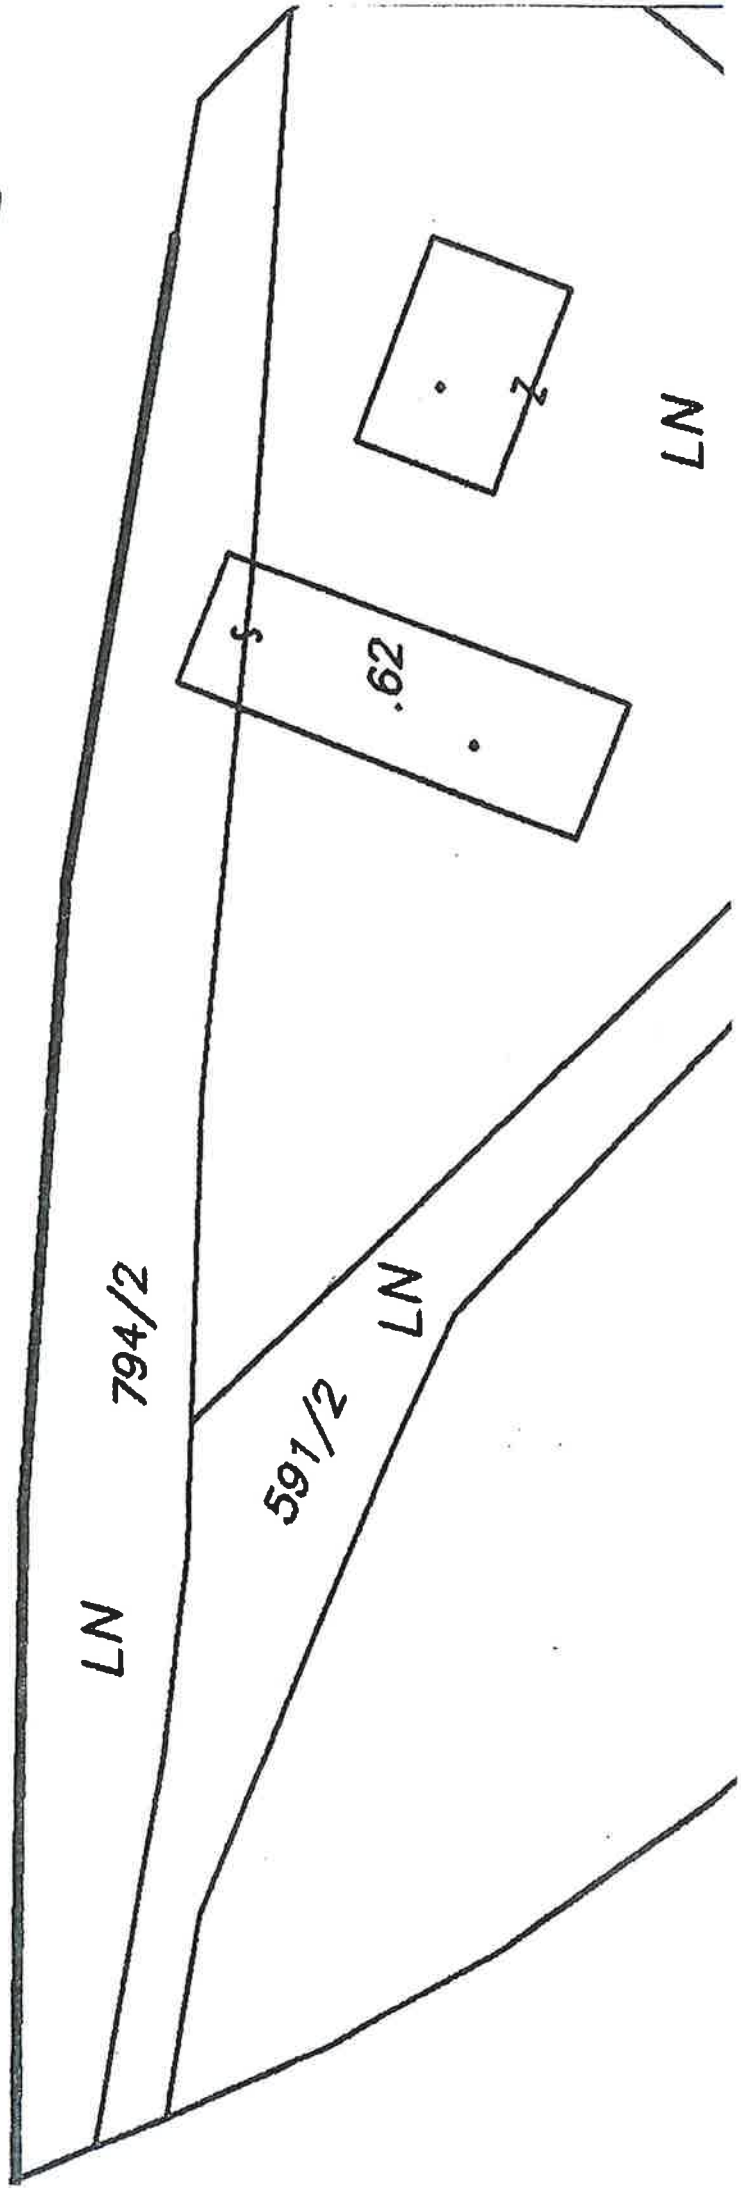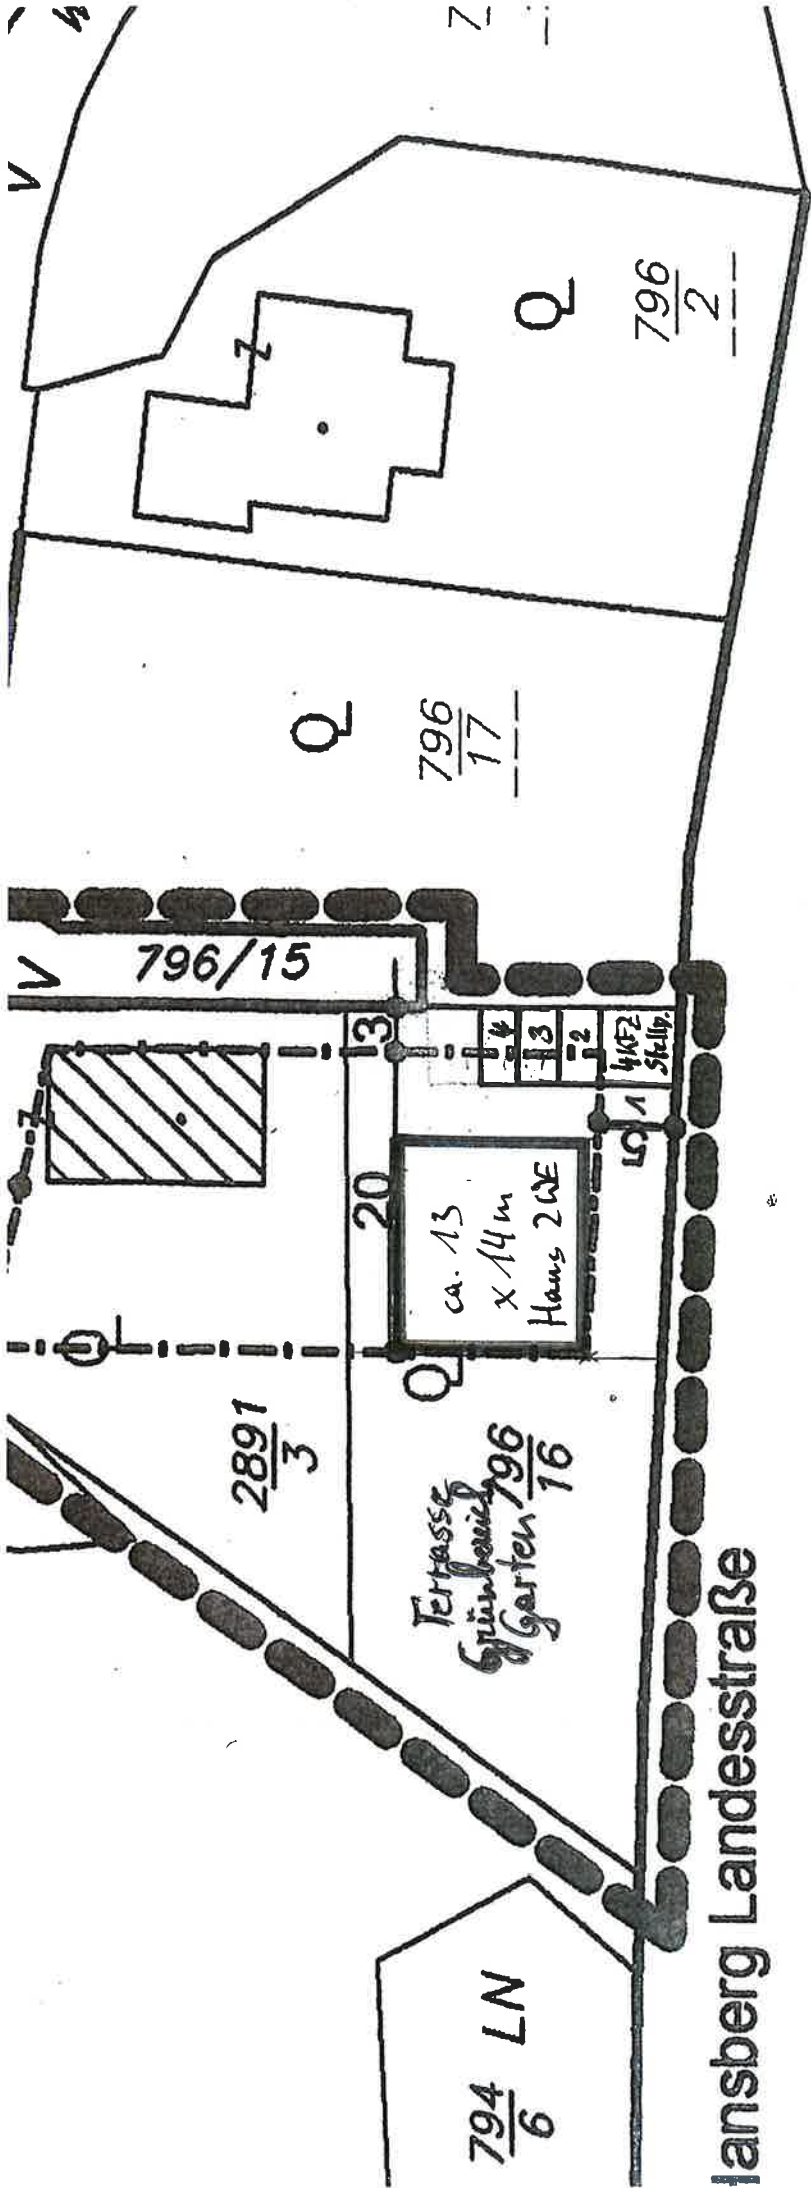

K O O R D I N A T E N Ü E R Z E I C H N I S

Pktnr. Y X

13/84

0212

FESTPUNKTE :
 EP197 ✓ 62169,28 ✓ 363648,67 ✓
 331-325 ✓ 68294,55 ✓ 361131,72 ✓

POLYGONPUNKTE :
 PP 101 ✓ 62267,04 363673,53

ÜBERPRÜFTE PUNKTE :
 1624 ✓ 62312,66 363719,62
 1625 ✓ 62295,63 363722,78
 1626 ✓ 62285,00 363717,54
 1627 ✓ 62322,93 363673,38
 1628 ✓ 62266,80 363676,27
 1704 ✓ 62255,35 363676,56

NEUPUNKTE :
 3685 ✓ 62269,01 363695,45
 3686 ✓ 62312,93 363673,89
 3687 ✓ 62312,78 363690,93
 3688 ✓ 62312,74 363695,95
 3689 ✓ 62321,96 363719,39
 3690 ✓ 62320,93 363719,72
 3691 ✓ 62317,70 363714,46
 3692 ✓ 62317,78 363691,01
 3693 ✓ 62285,52 ✓ 363724,81



B. 5316
23.10.83
1000 0100 15

Österreichischer Vermessungsingenieurverband
 23.10.1983
 62 P 695/83