





Top 12

2. Obergeschoss

Essen / Wohnen	35.73 m ²
Zimmer 01	12.66 m ²
Zimmer 02	10.00 m ²
Zimmer 03	11.50 m ²
Bad	5.00 m ²
Wc	1.70 m ²
Vorraum / Gang	11.17 m ²
Ar	2.16 m ²

Wohnnutzfläche 89.92 m²

Loggia	8.06 m ²
Kellerabteil	4.44 m ²

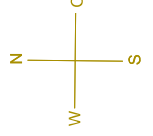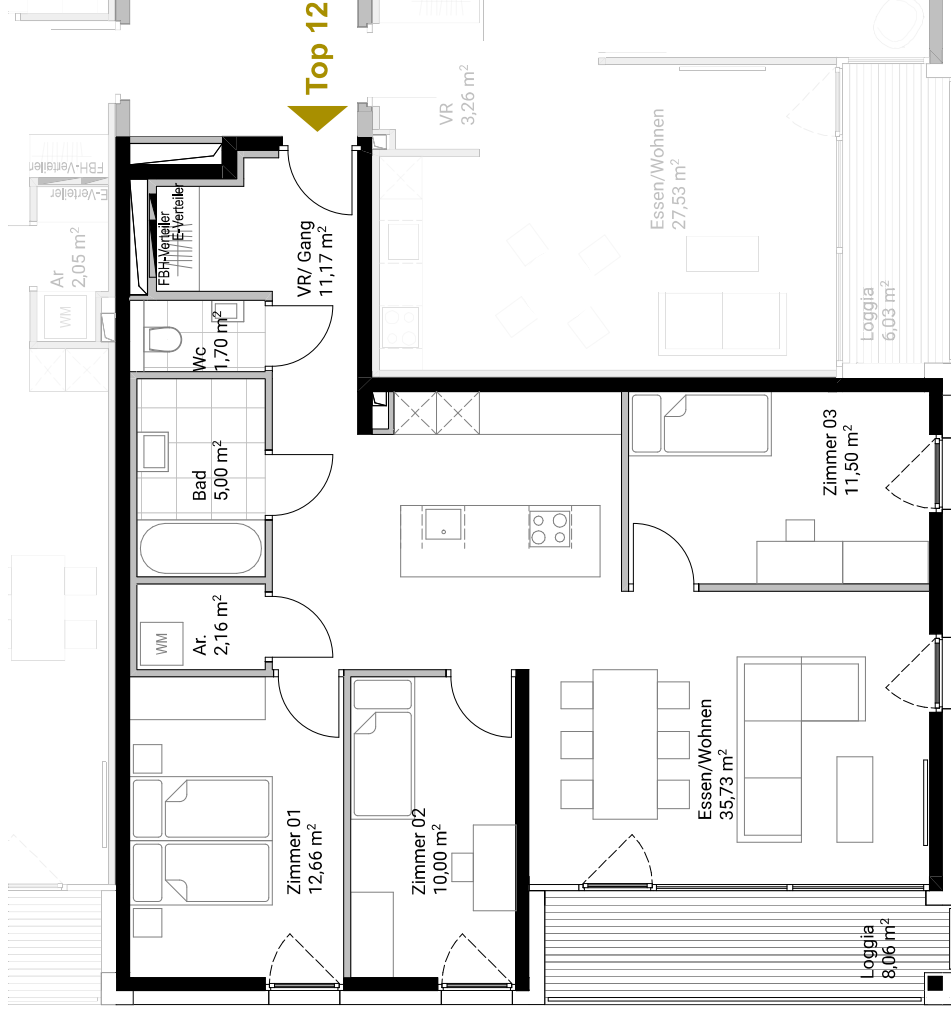

Massstab M 1:75

Alle Maße sind Rohbaumaße. Maßtoleranzen bis zu +/-3% möglich. Für Möblierung Naturmaße nehmen. Die Möblierung ist im Preis nicht enthalten. Artikel und Preisabweichungen sowie Irrtum und Druckfehler vorbehalten. Stand Oktober 2023