


Punkt	Y	X
11201	60306.69	332796.68
3419	60320.44	332800.13
11200	60326.00	332800.47
11199	60325.23	332831.95
11198	60323.20	332835.34
11197	60315.56	332839.66
11202	60291.15	332827.29

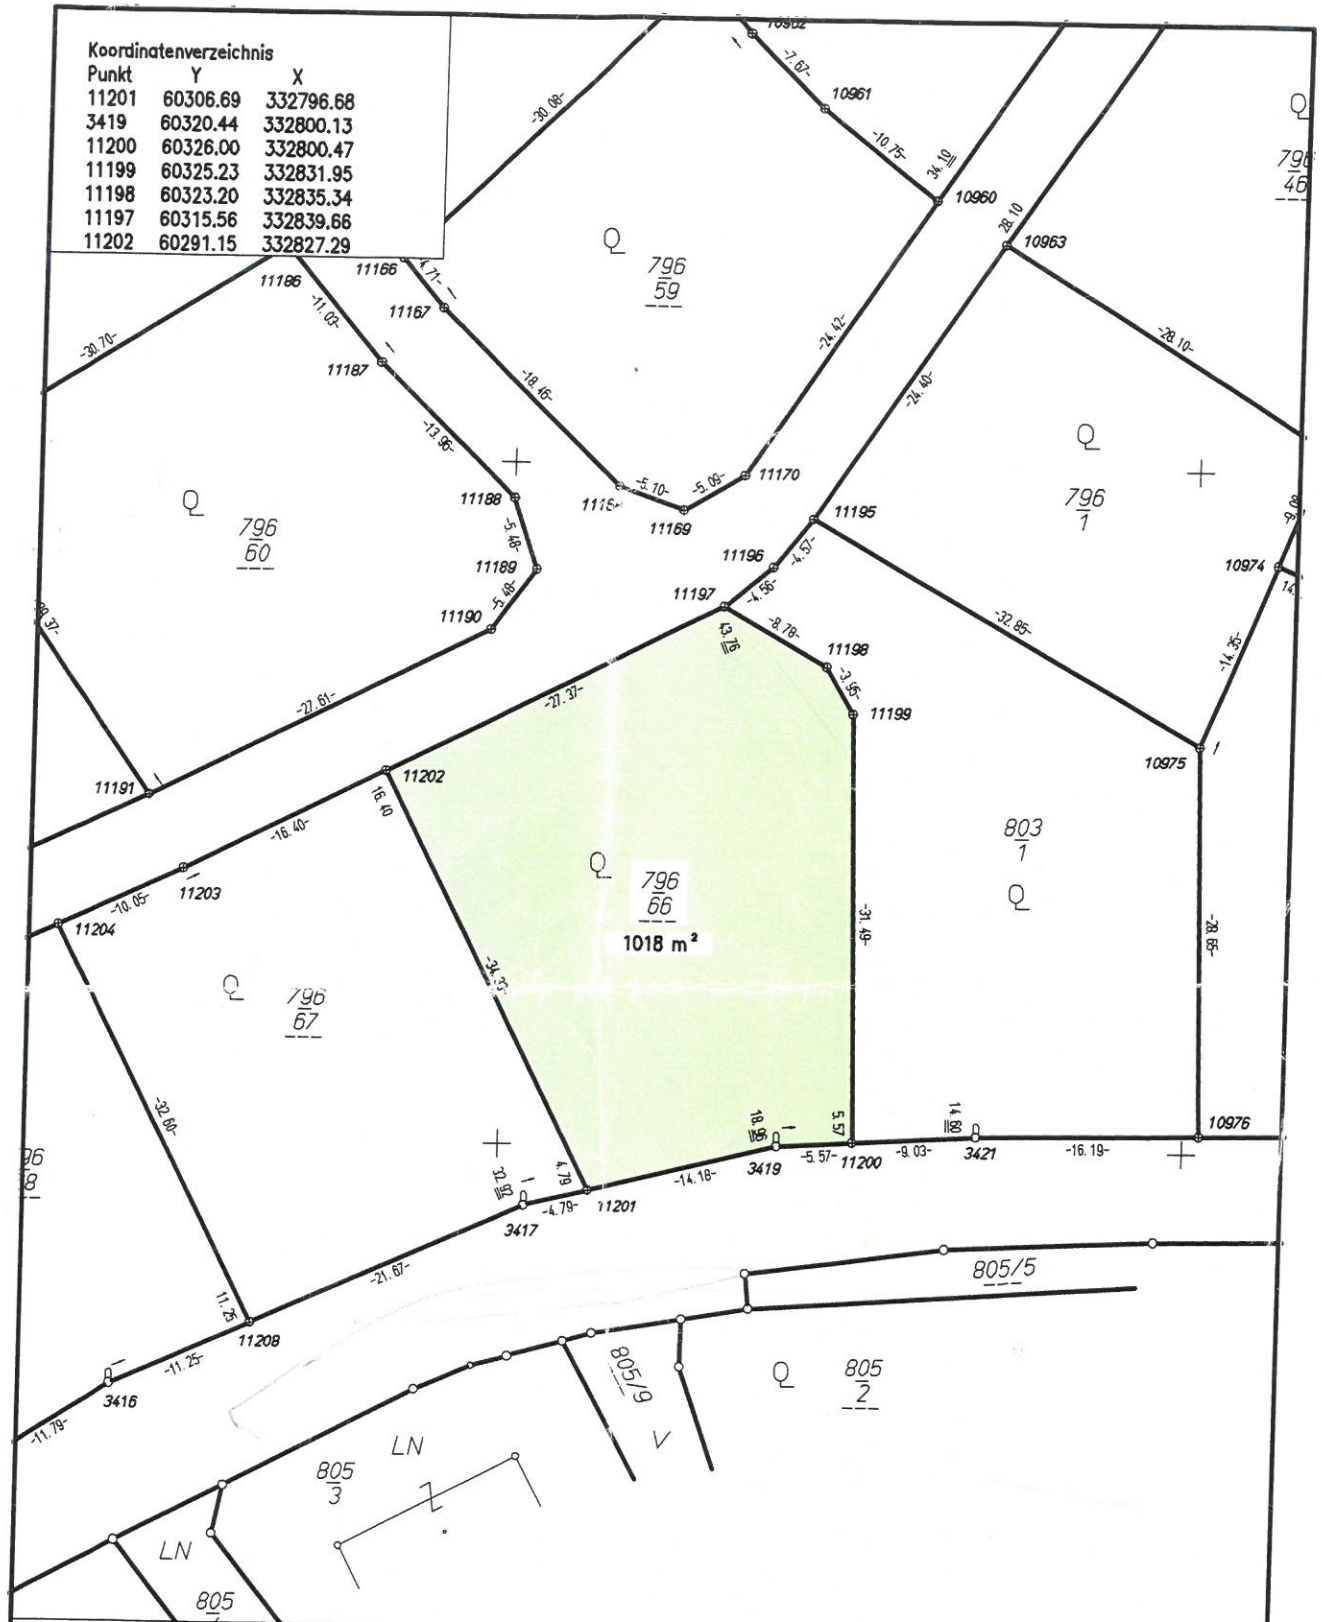

Ziviltechniker GmbH für Vermessungswesen

4600 WELS, Kaiser-Josef-Platz 26
Telefon 07242/41214 (Fax = Kl. 33)

GZ

9172/12

Plan: Parzellierung "OÖ Baulandentwicklungsfonds GmbH"

Kat. Gde. Nr.: 45 5 07 - Eggendorf

Ortsgde.: Eggendorf

Vern. Anal: Lin

Vermessung: 21. 03. 2012

Dipl.-Ing. Donau

Ausarbeitung: 26.03.2012

NATURAUFNAHME 1:500

Parzellierung Eggendorf II

Parzelle 796/66