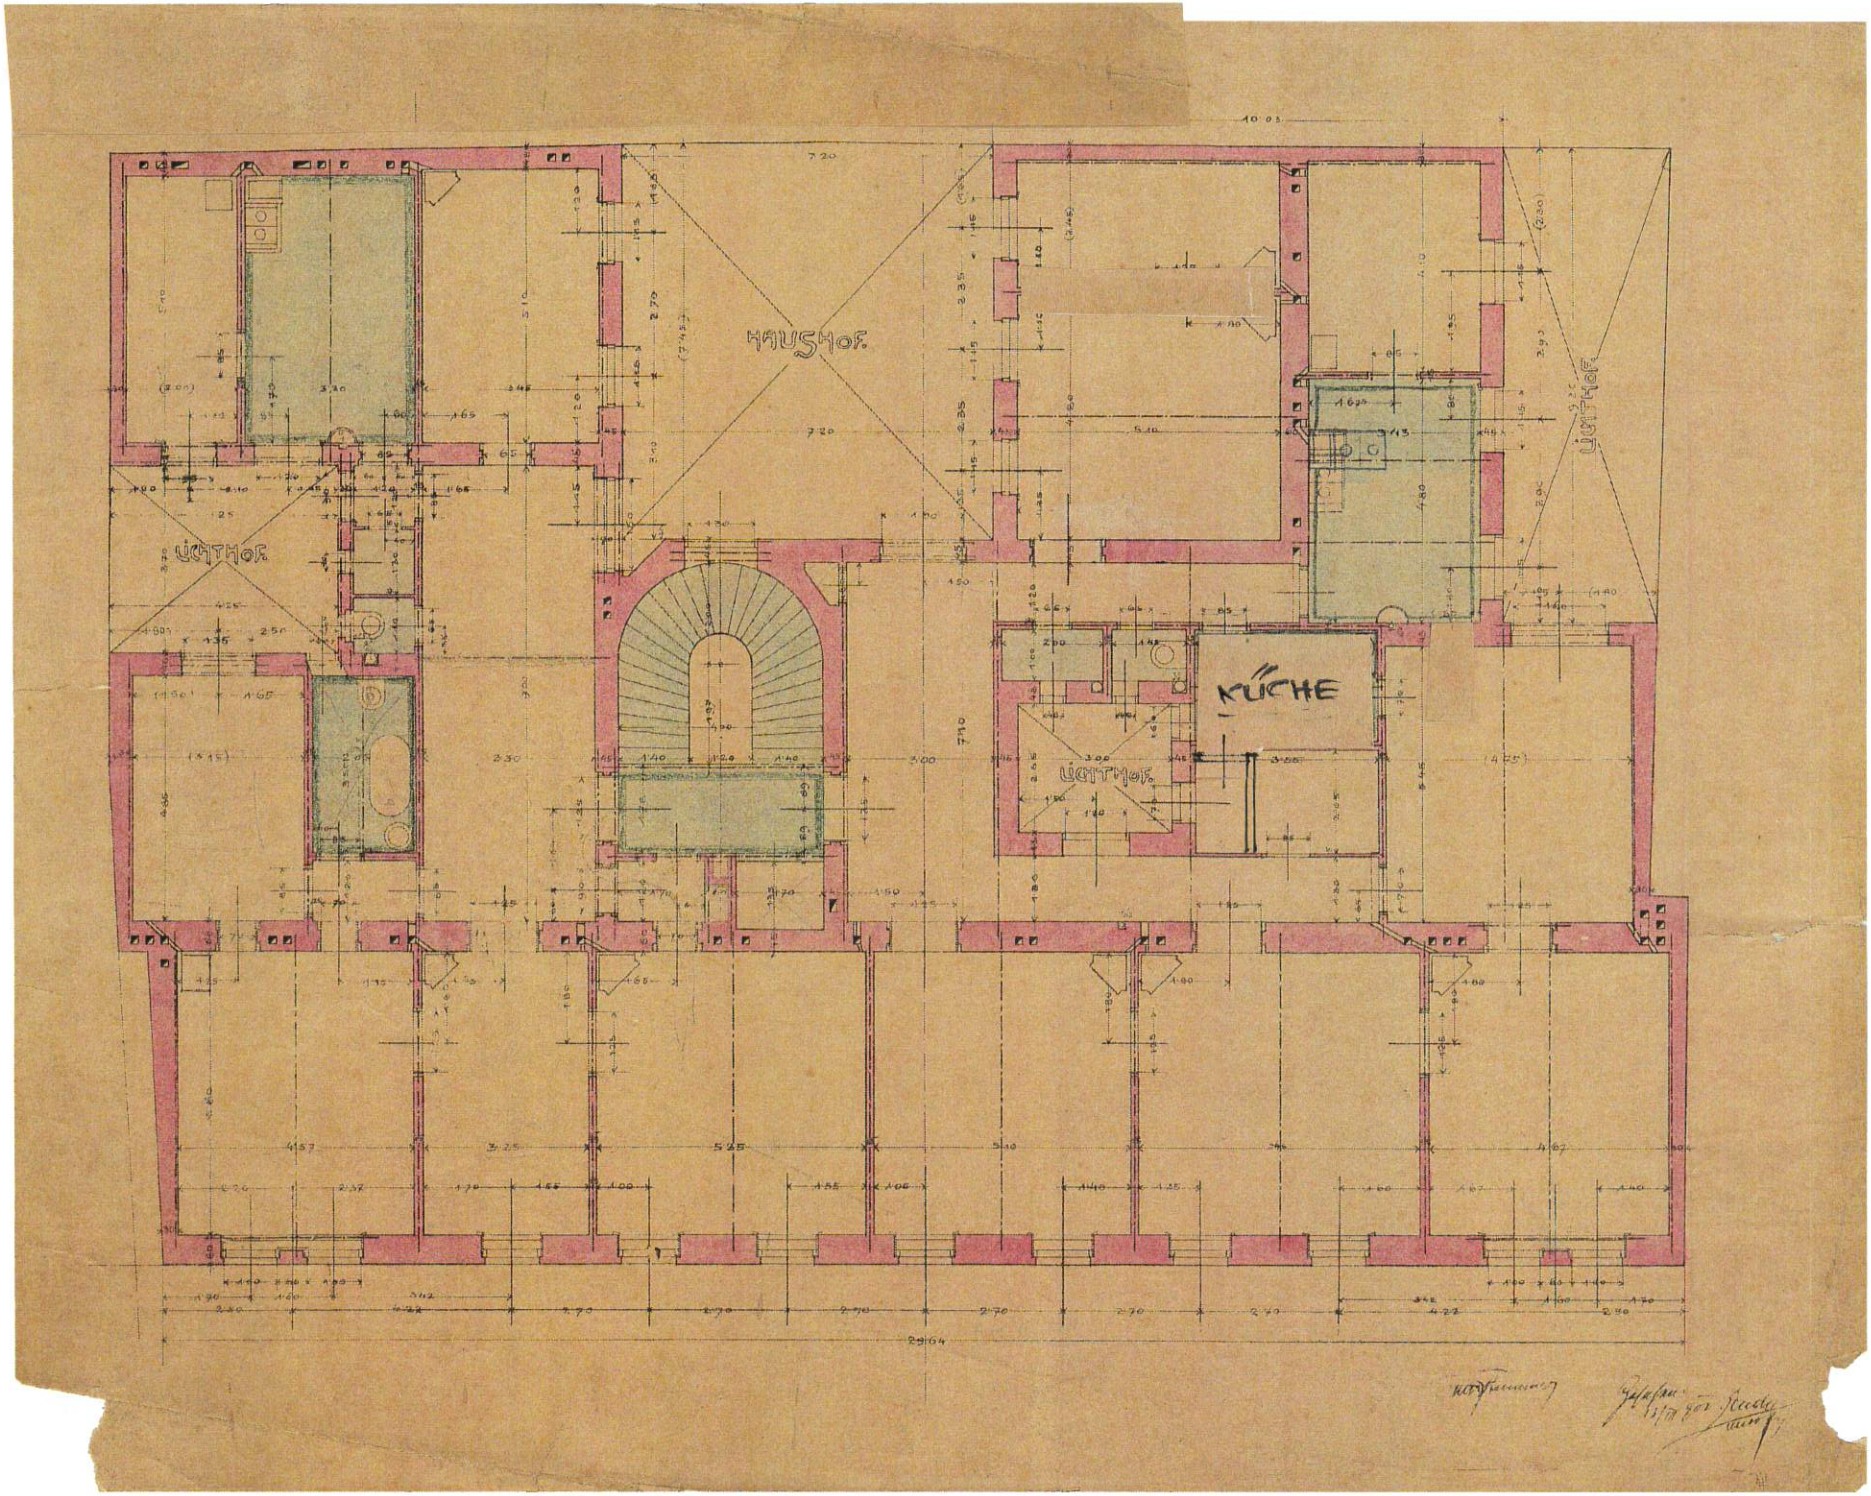
HAUSHOF.
LICHTHOF.
LICHTHOF.
LICHTHOF.
KÜCHE