
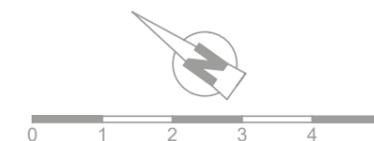
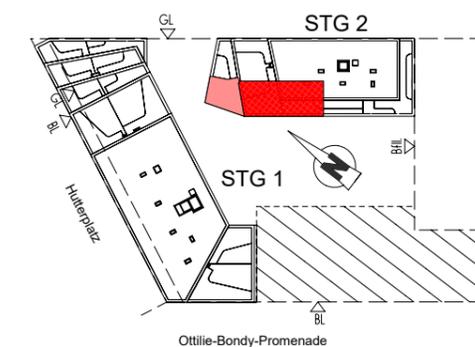


NordGlück

Freifinanziertes Eigentum

1210 Wien,
Hutterplatz 6

6. OG | Stg 2 | TOP 51
 Wohnfläche 103,17 m²
 Terrasse 18,62 m²
 Dachgarten 17,46 m²

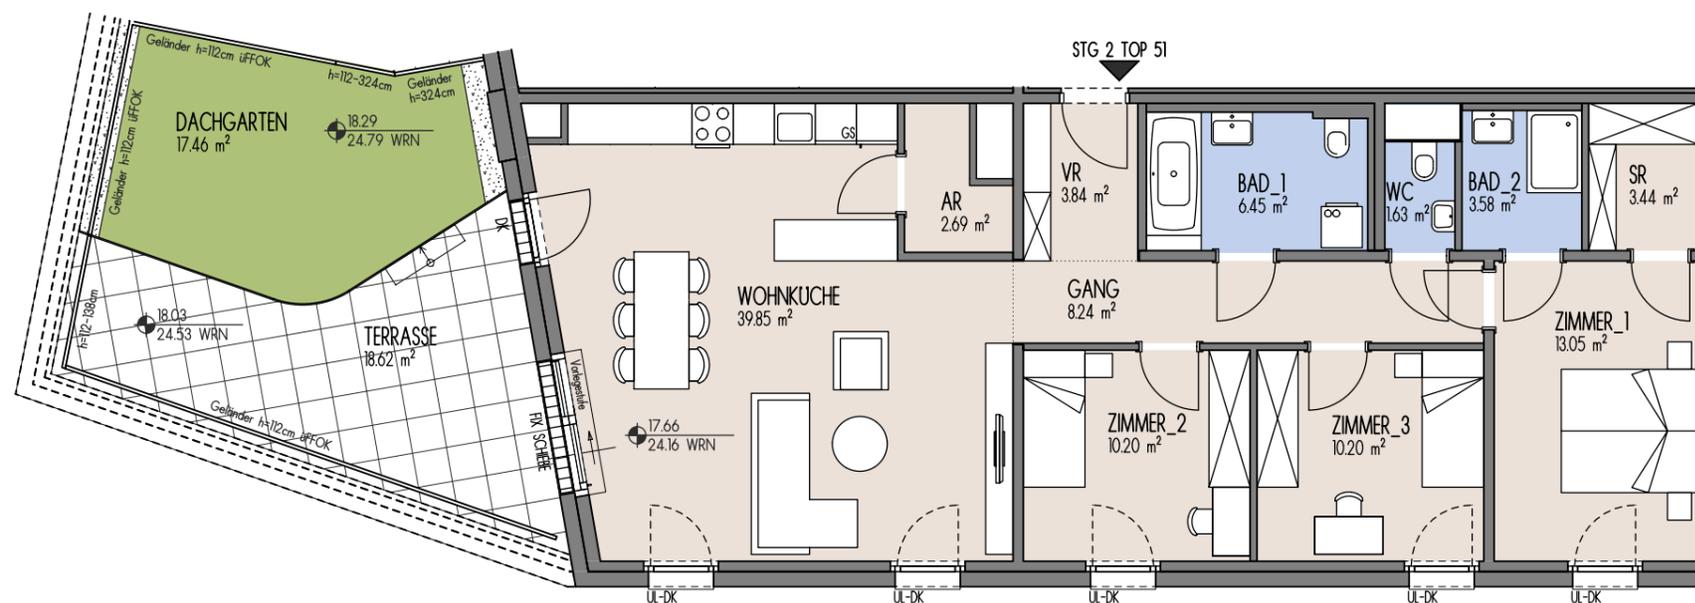

4-Zimmer Wohnung

BAUTRÄGER:
 Wiener Heim Wohnbau GesmbH
 1220 Wien, Donau-City-Straße 1
 0800 201020 | www.mischek.at

Dargestellte Einrichtungsgegenstände dienen der Illustration und sind im Lieferumfang/Kaufpreis nicht inkludiert und sind nicht Vertragsgrundlage. Strichliert dargestellte Sanitärgegenstände sind Vorschläge (Leitungen nicht vorgefertigt). Nebenräume haben eventuell geringere Raumhöhen. Vorbehaltlich technischer erforderlicher Änderungen. **Stand 15.01.2025**