


LAGE

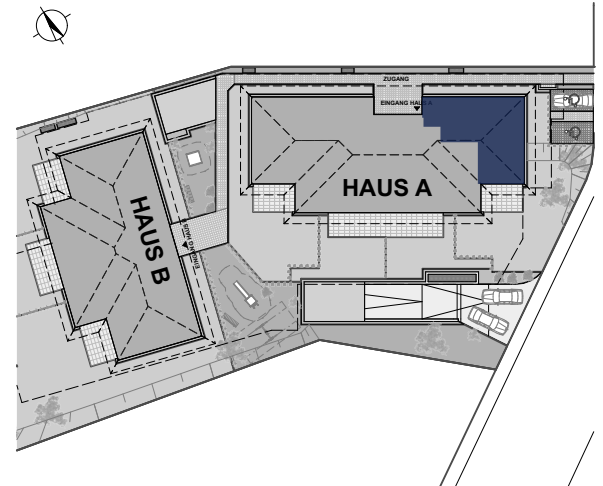


TOP A10 / 2.OG

BAD	7,29
KIND	9,80
SCHLAFEN	12,75
VORR	6,28
WOHNEN	31,29
WOHNFLÄCHE	67,41 m²
2. OBERGESCHOSS BALKON	11,74

Planstand 22.07.2024

Maßstab 1:75

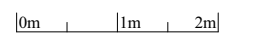

Diese Abbildung ist eine schematische Darstellung. Gültig ist das Natur-, Rohbaumaß. Möblierung gemäss Vorschlag des Bauträgers.