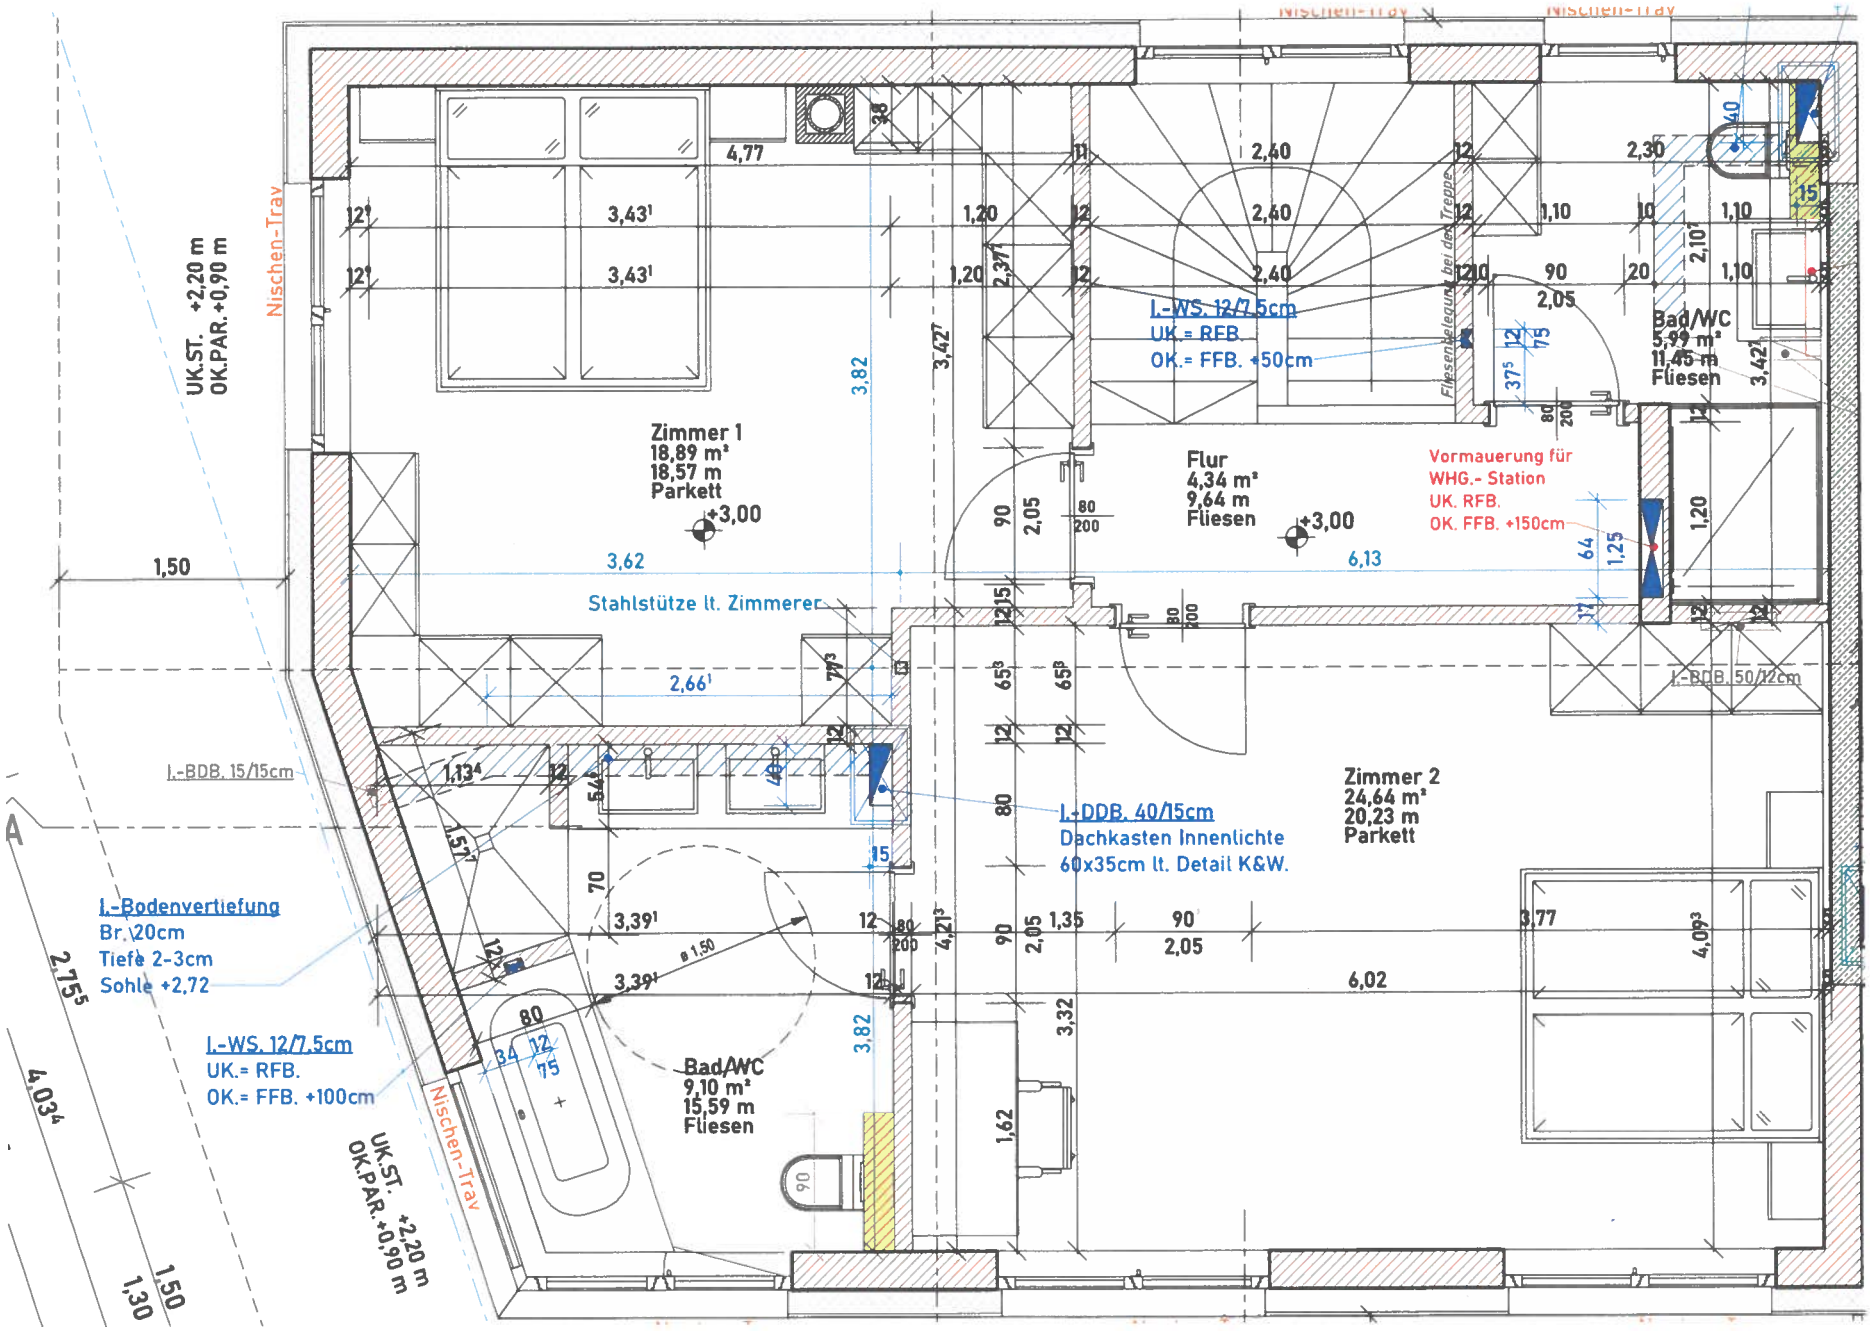

M 1:50 – Obergeschoss