

# Wohnanlage \_ KÖSSEN

Hüttfeldstraße KG 82109 Kössen

**ME\_NA**

Baoträger GmbH




... im Einklang mit Mensch und Natur

## TOP W13

Untergeschoß



<b>Wohnfläche</b>	<b>51,03 m<sup>2</sup></b>
Terrasse	28,63 m <sup>2</sup>
Keller	in Wohnung
<b>Gesamtfläche</b>	<b>79,66 m<sup>2</sup></b>
Gartenfläche + Dachterrasse	35,85 m <sup>2</sup>

1 Tiefgaragenstellplatz

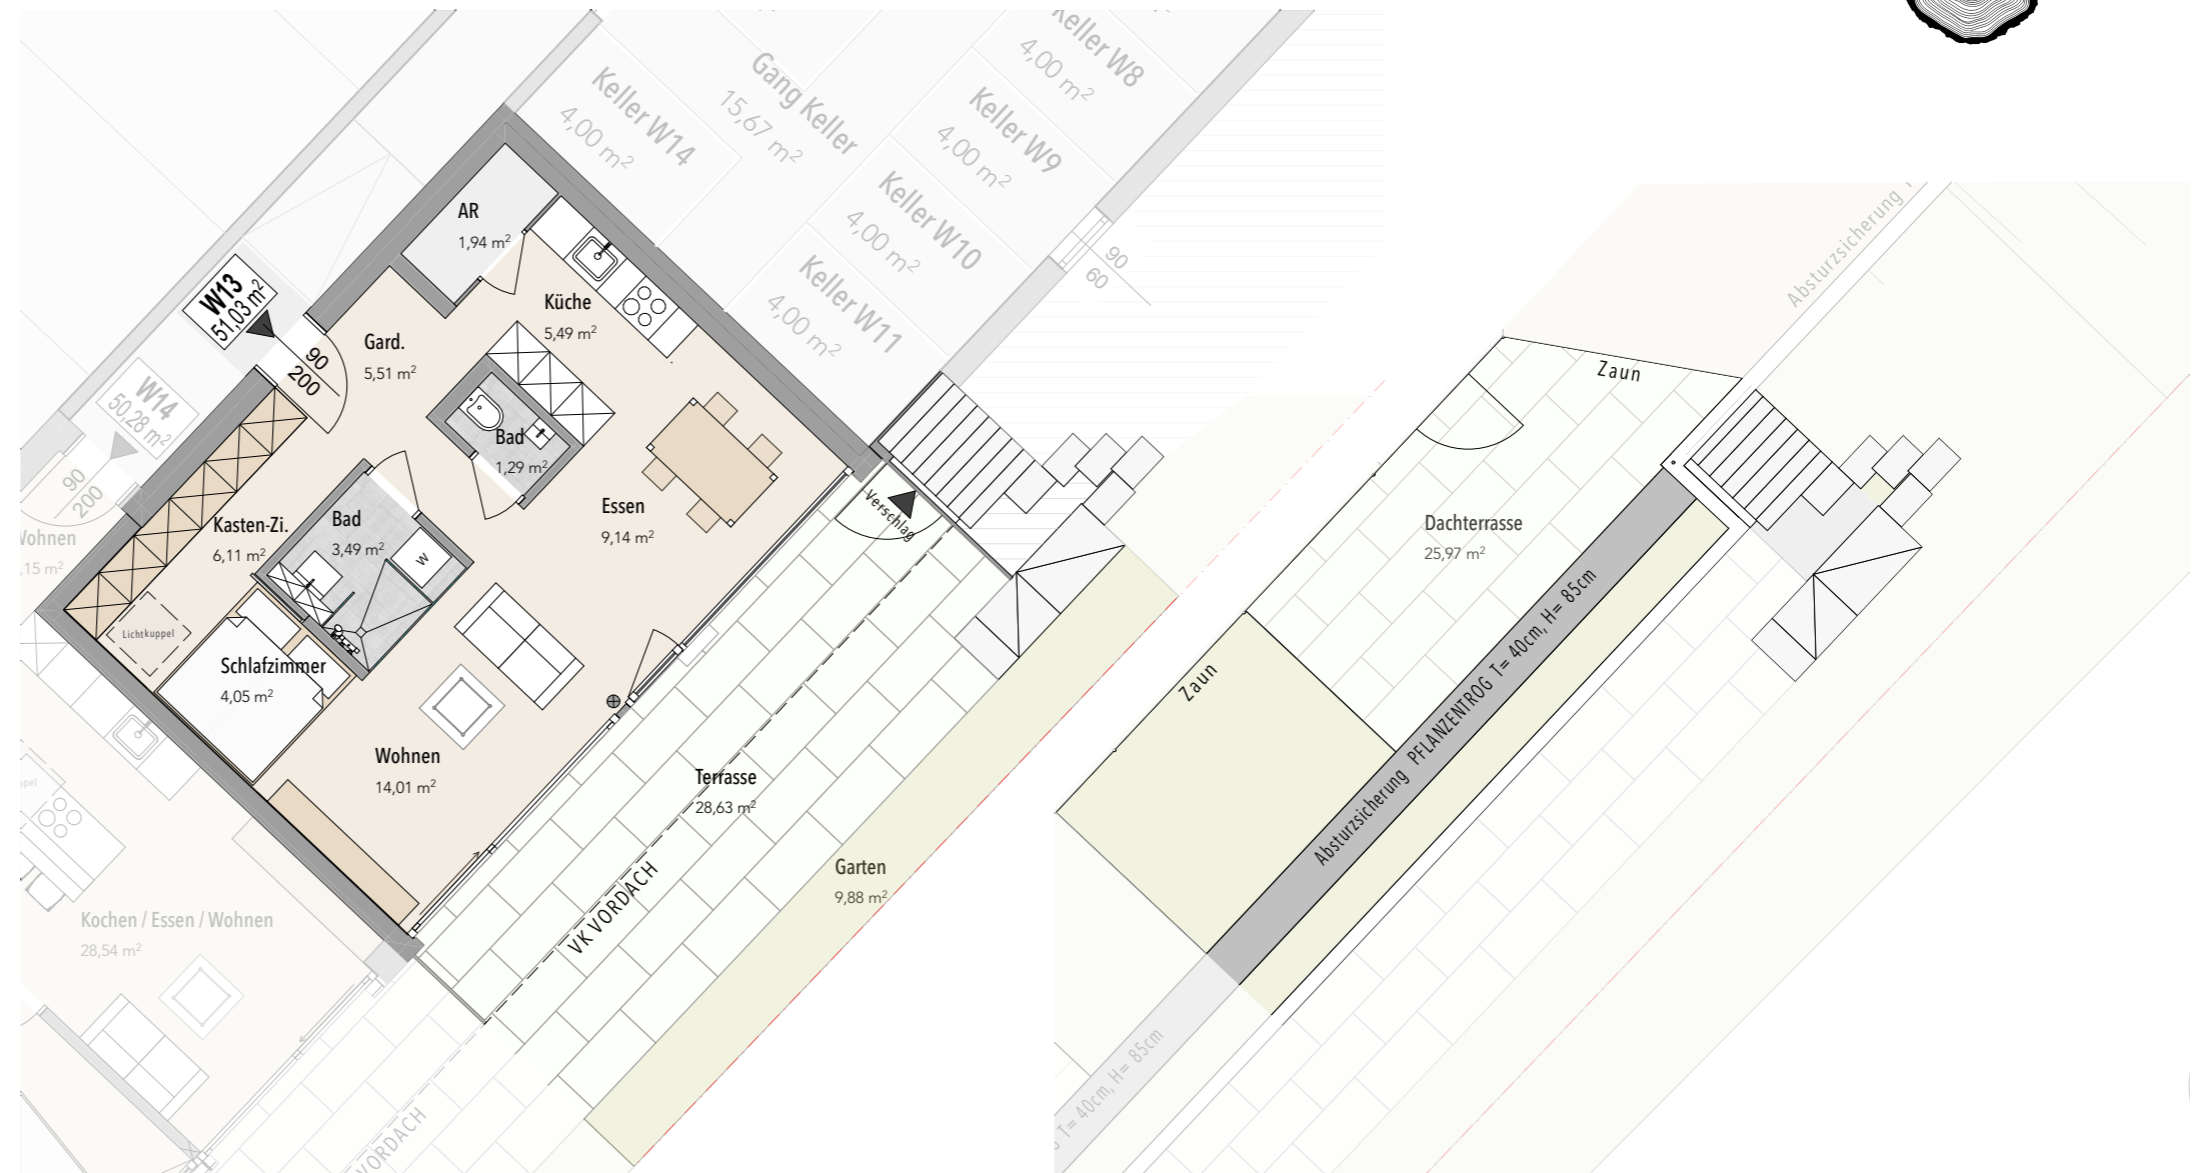

Untergeschoß

Erdgeschoß

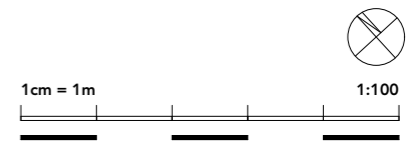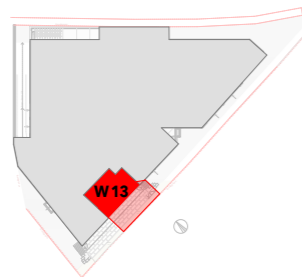

Alle Maße sind Rohbaumaße. Maßtoleranzen von bis zu +/- 3% möglich.  
 Der Geländeverlauf ist im Plan nicht dargestellt.  
 Die in dem Verkaufsplan dargestellten Möbel und Einrichtungsgegenstände dienen als Einrichtungsvorschlag und sind im Verkaufspreis nicht enthalten!  
 Für Möblierung Naturmaße nehmen.  
 Artikel und Preisabweichungen, Irrtum und Druckfehler vorbehalten.