


GLANCE Salzburg - Alt Lieferung

LAGE

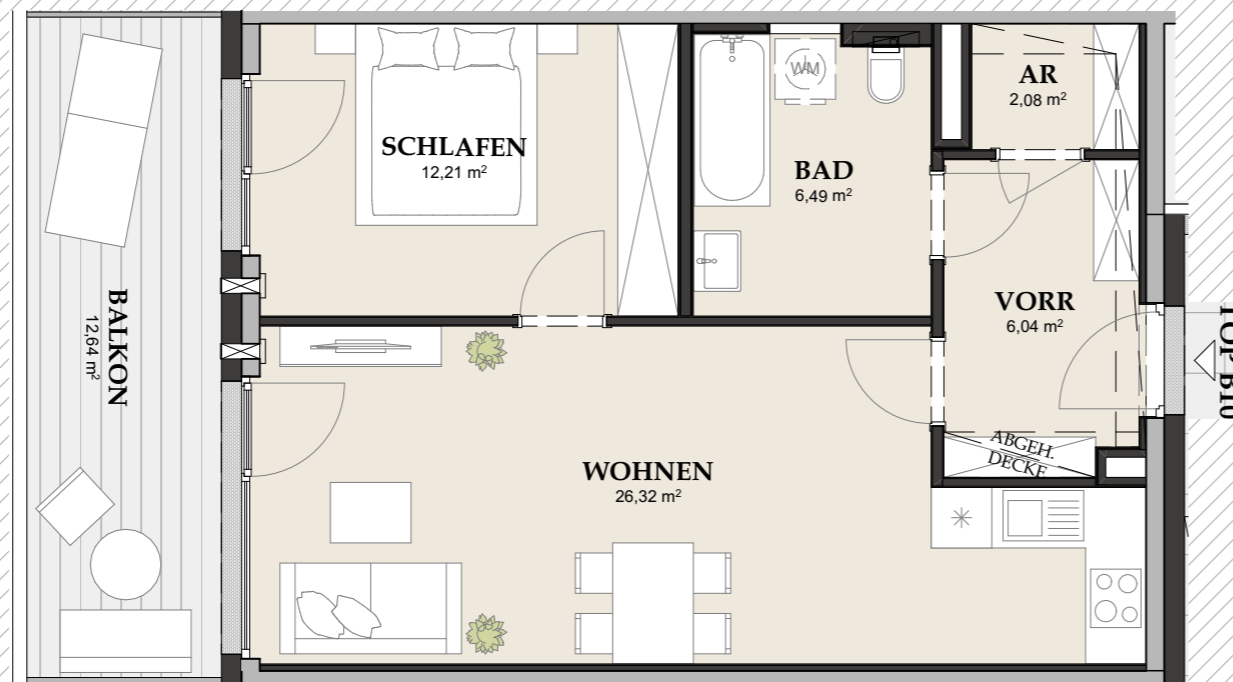

TOP B10 / 2.OG

AR	2,08
BAD	6,49
SCHLAFEN	12,21
VORR	6,04
WOHNEN	26,32
WOHNFLÄCHE	53,14 m²
2. OBERGESCHOSS BALKON	12,64

Planstand 30.01.2025

Diese Abbildung ist eine schematische Darstellung. Gültig ist das Natur-, Rohbaumaß. Möblierung gemäss Vorschlag des Bauträgers.

Maßstab 1:75

0m | 1m | 2m

* 10 Zusatzpunkte laut Richtlinie Barrierefreiheit zur Wohnbauförderung sind für dieses Top eingehalten!