


fundamente
tehsäulen

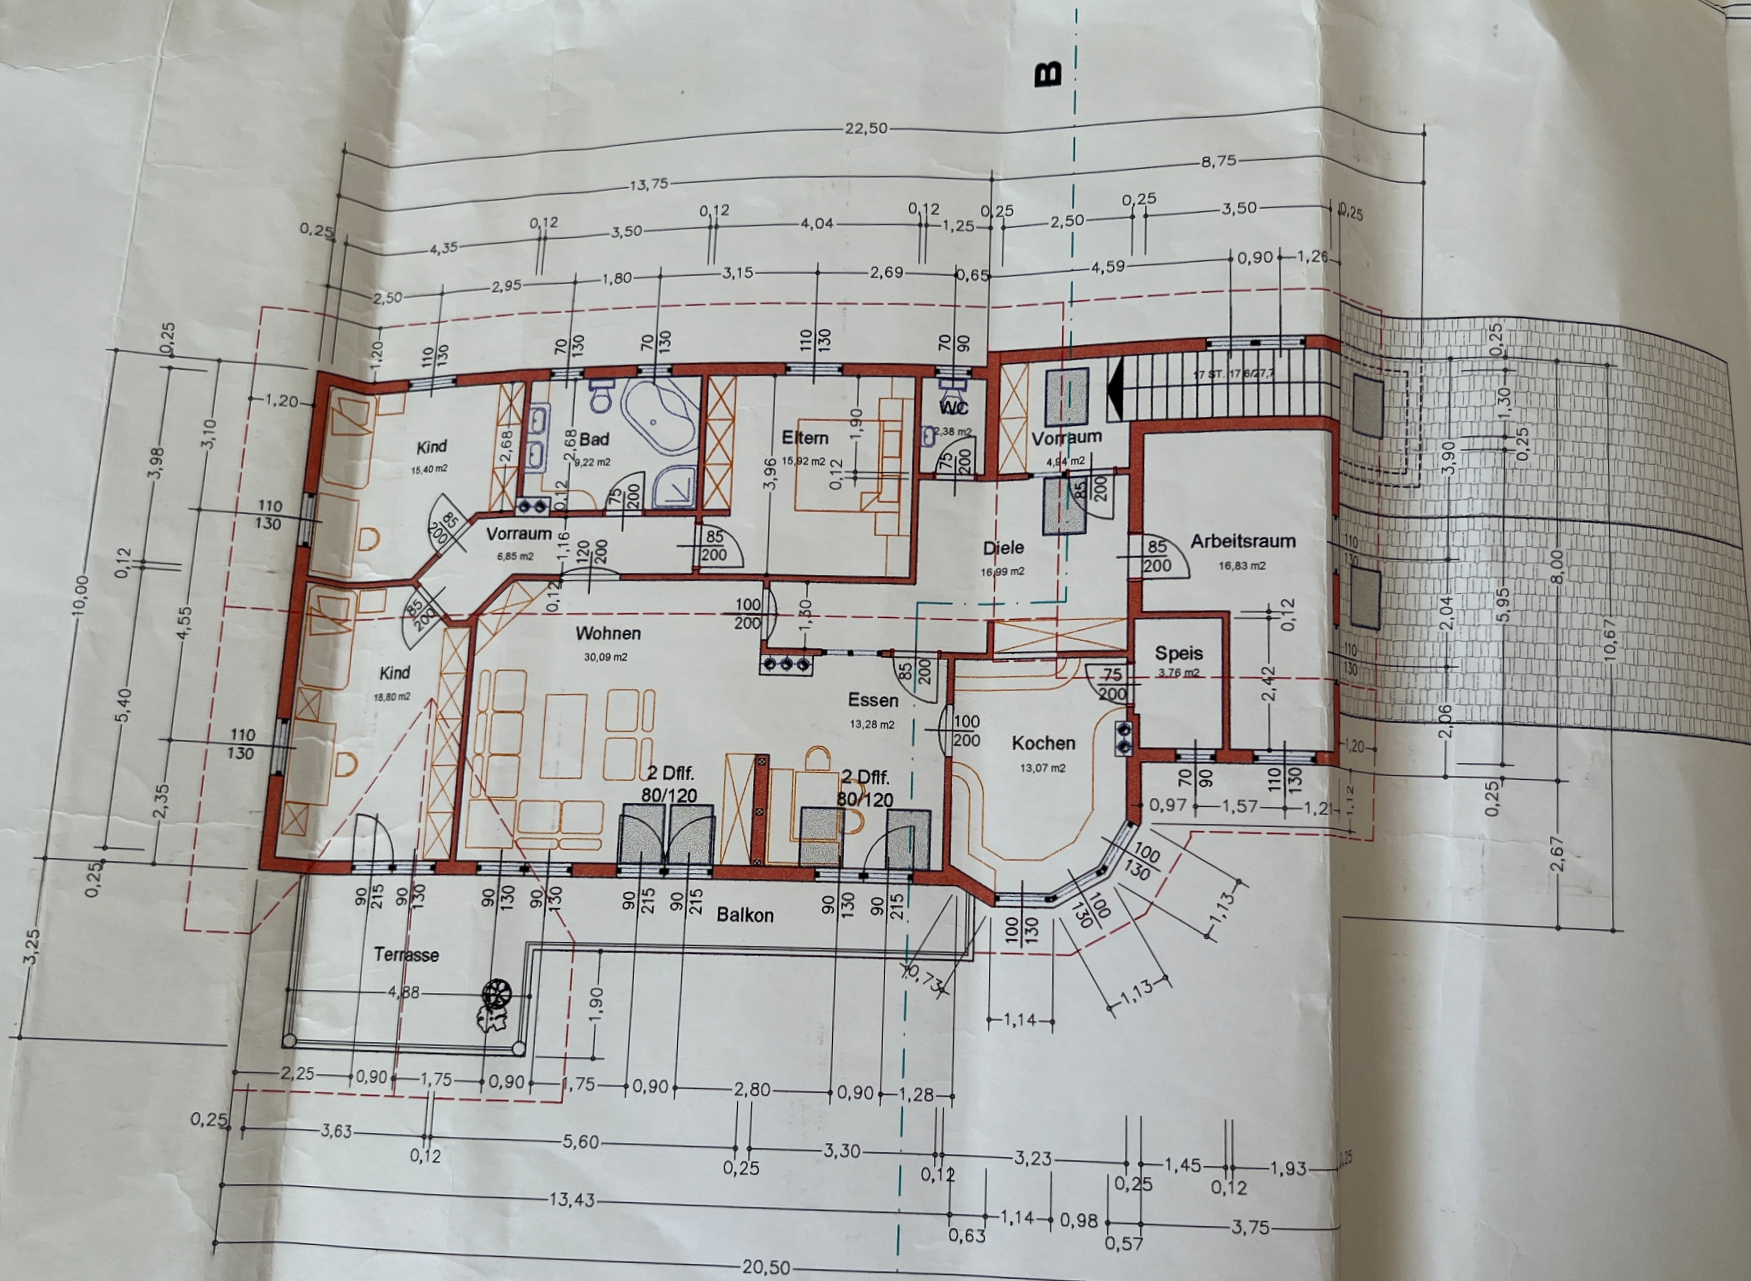

WOHNNUTZFLÄCHE: 167,53 m²

DACHGESCHOSS 1 : 100