


Rolläden elektrisch: Kästen und Führungsschienen Anthrazit, Behang Silber

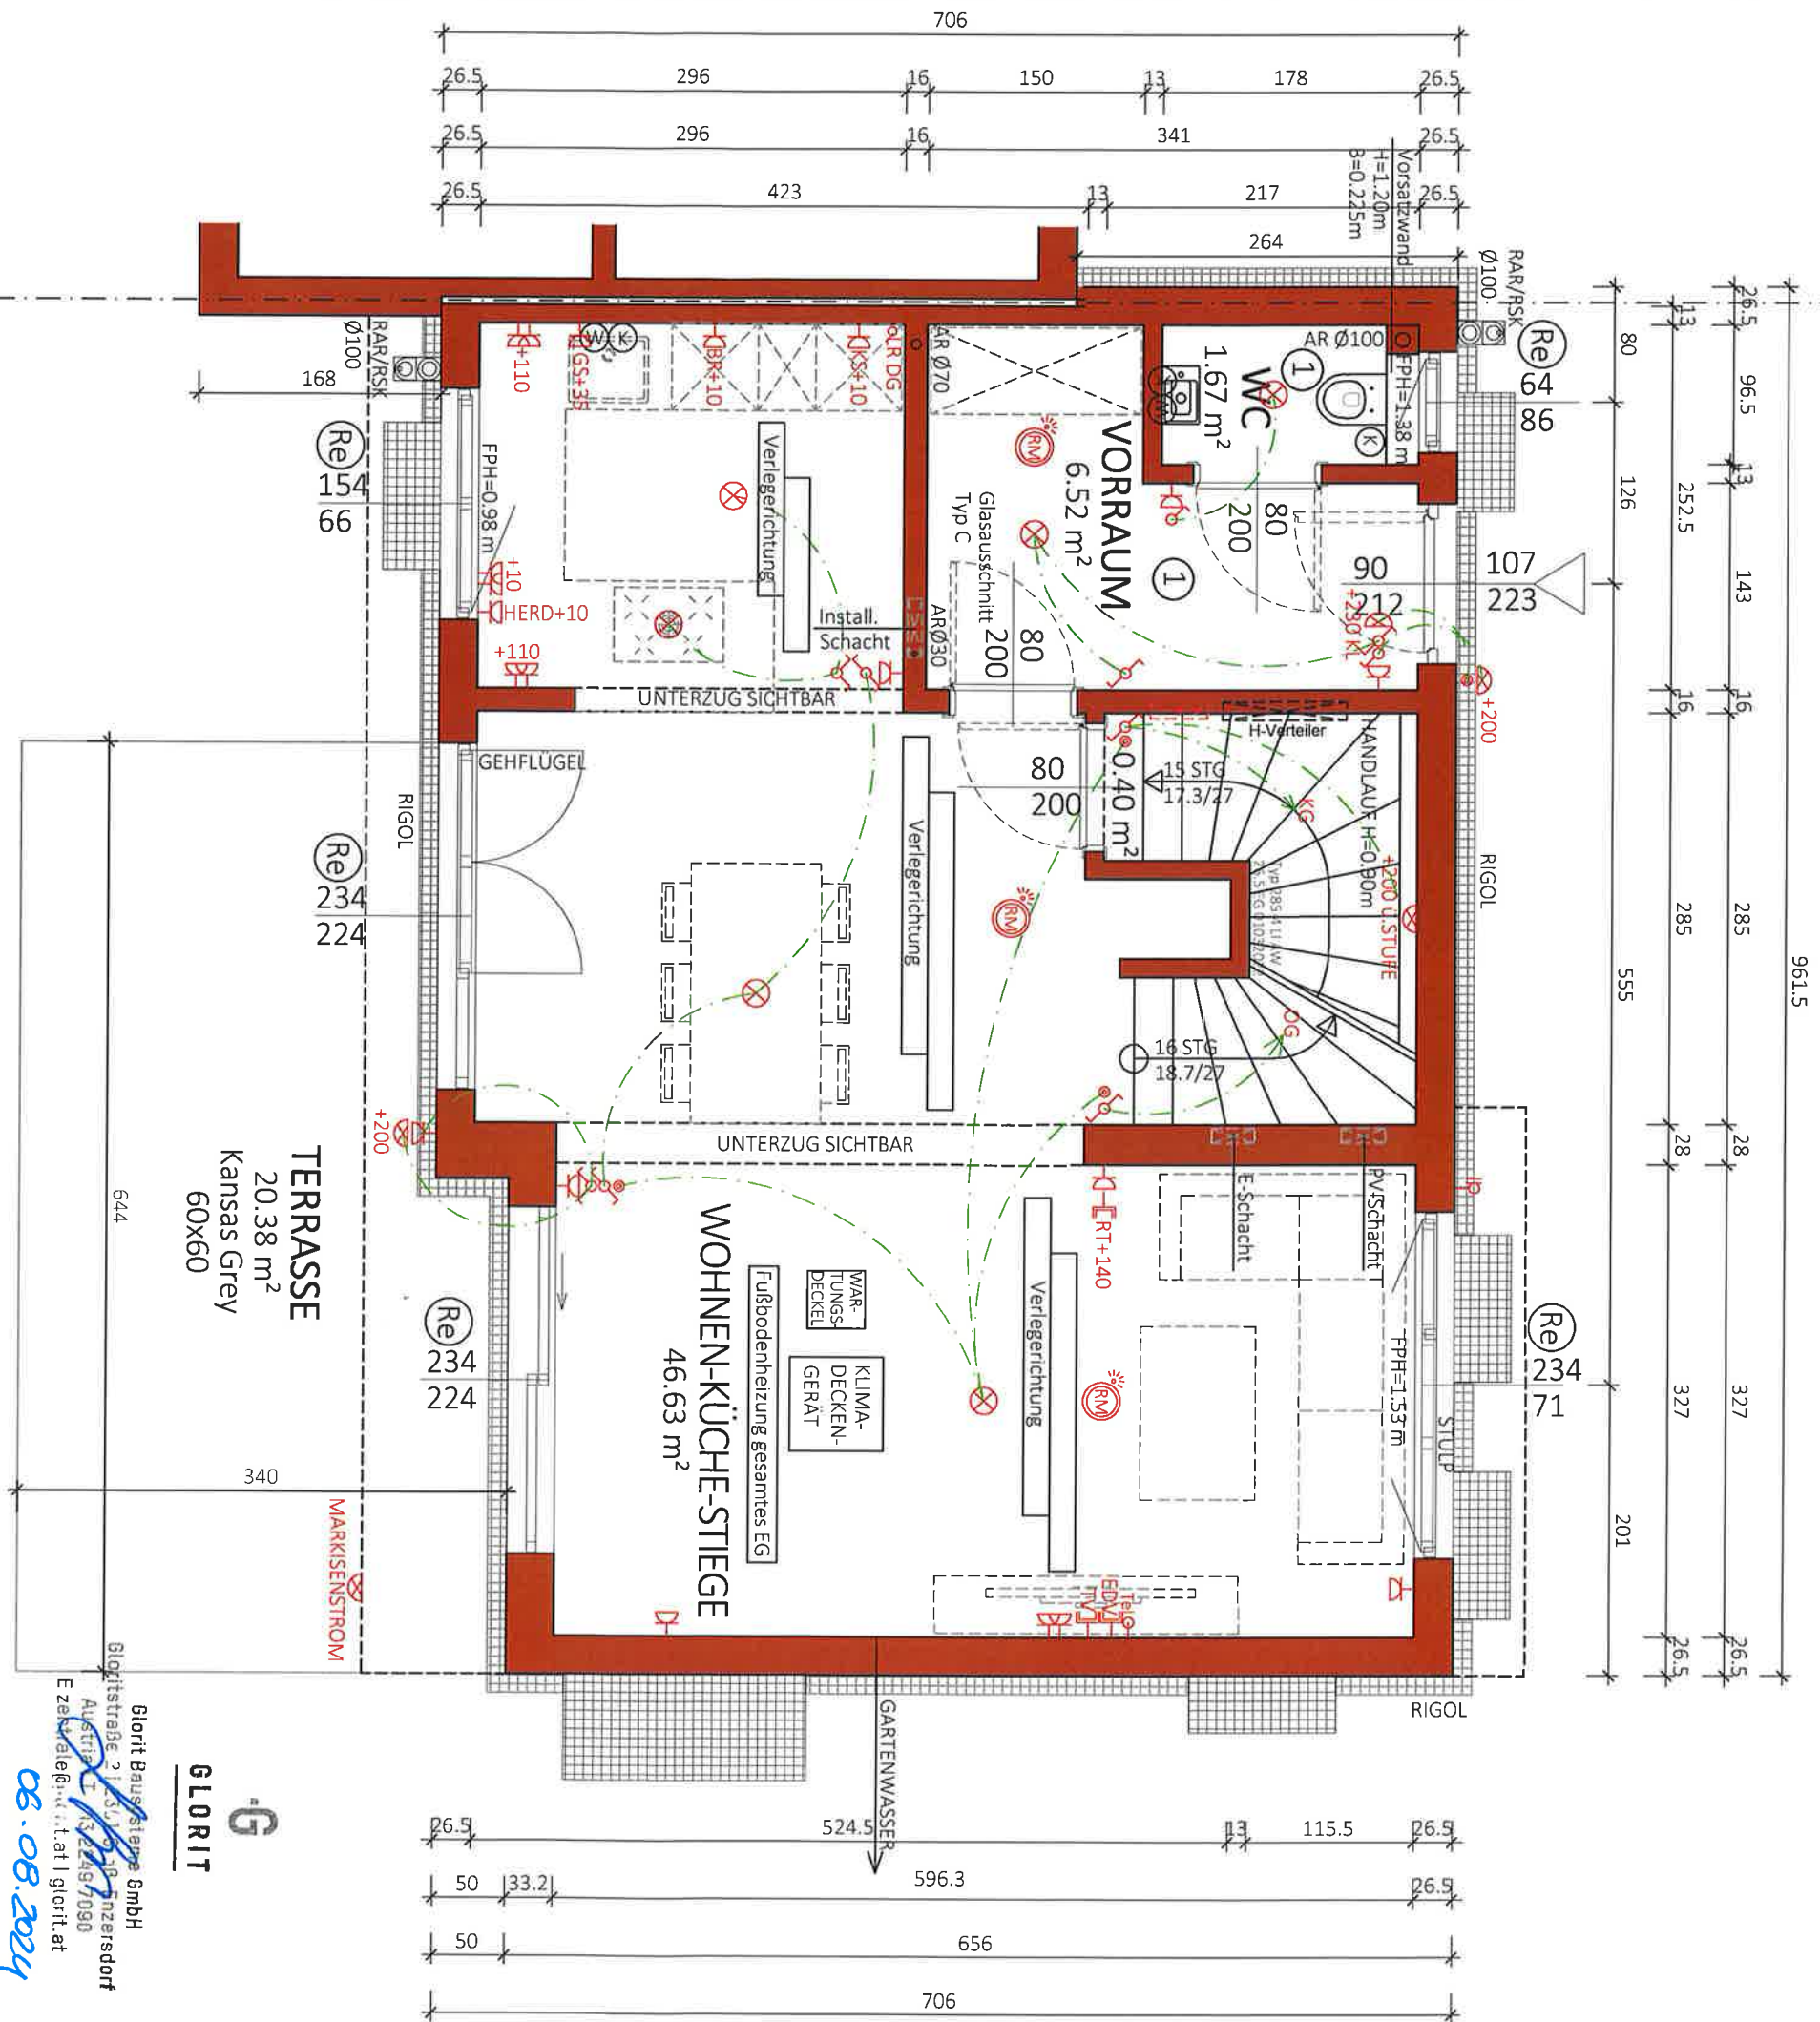

1 Boden

Verlegung: Kreuzfuge
Fliese: Casalgrande Metropolis SAND 60x60
Fugenfarbe: 123 Altweiß

NGF: 54.81 m²
WNF: 49.94 m²

Typ: SONDER

ERDGESCHOSS

VORABZUG

Gez: GT	M = 1:50	Technische Änderungen vorbehalten
Plat: P\ PROJEKTE -ACA\22-006 PODLAHAGASSE 90\GEBÄUDEMODULE\SB-PLÄNE\TOP 3	Datum: 09.05.2022	Änderung: 25.08.2022 - Fenster im WHZ verschoben/GT, 29.08.22/TW Inst. Schacht
Plantitel: 22-006-01-EG-TOP3-PODLAHAGASSE 90.DWG	Freigabe:	01.09.2022 KLIMAKS: 25.11.22/TW E-Vert, H-Vert 29.11.2022 GS STD/KS




Glorit Bausysteme GmbH
A-2301 Gross Enzersdorf
Gloritstraße 2
T: +43 2249 / 7090
W: glorit.at

06.08.2024

Glorit Bausysteme GmbH
Gloritstraße 2, 2301 Gross Enzersdorf
Austria T: +43 2249 7090
E: zeichnungen@glorit.at | glorit.at

Haus 3 Kunde: Fa. Glorit

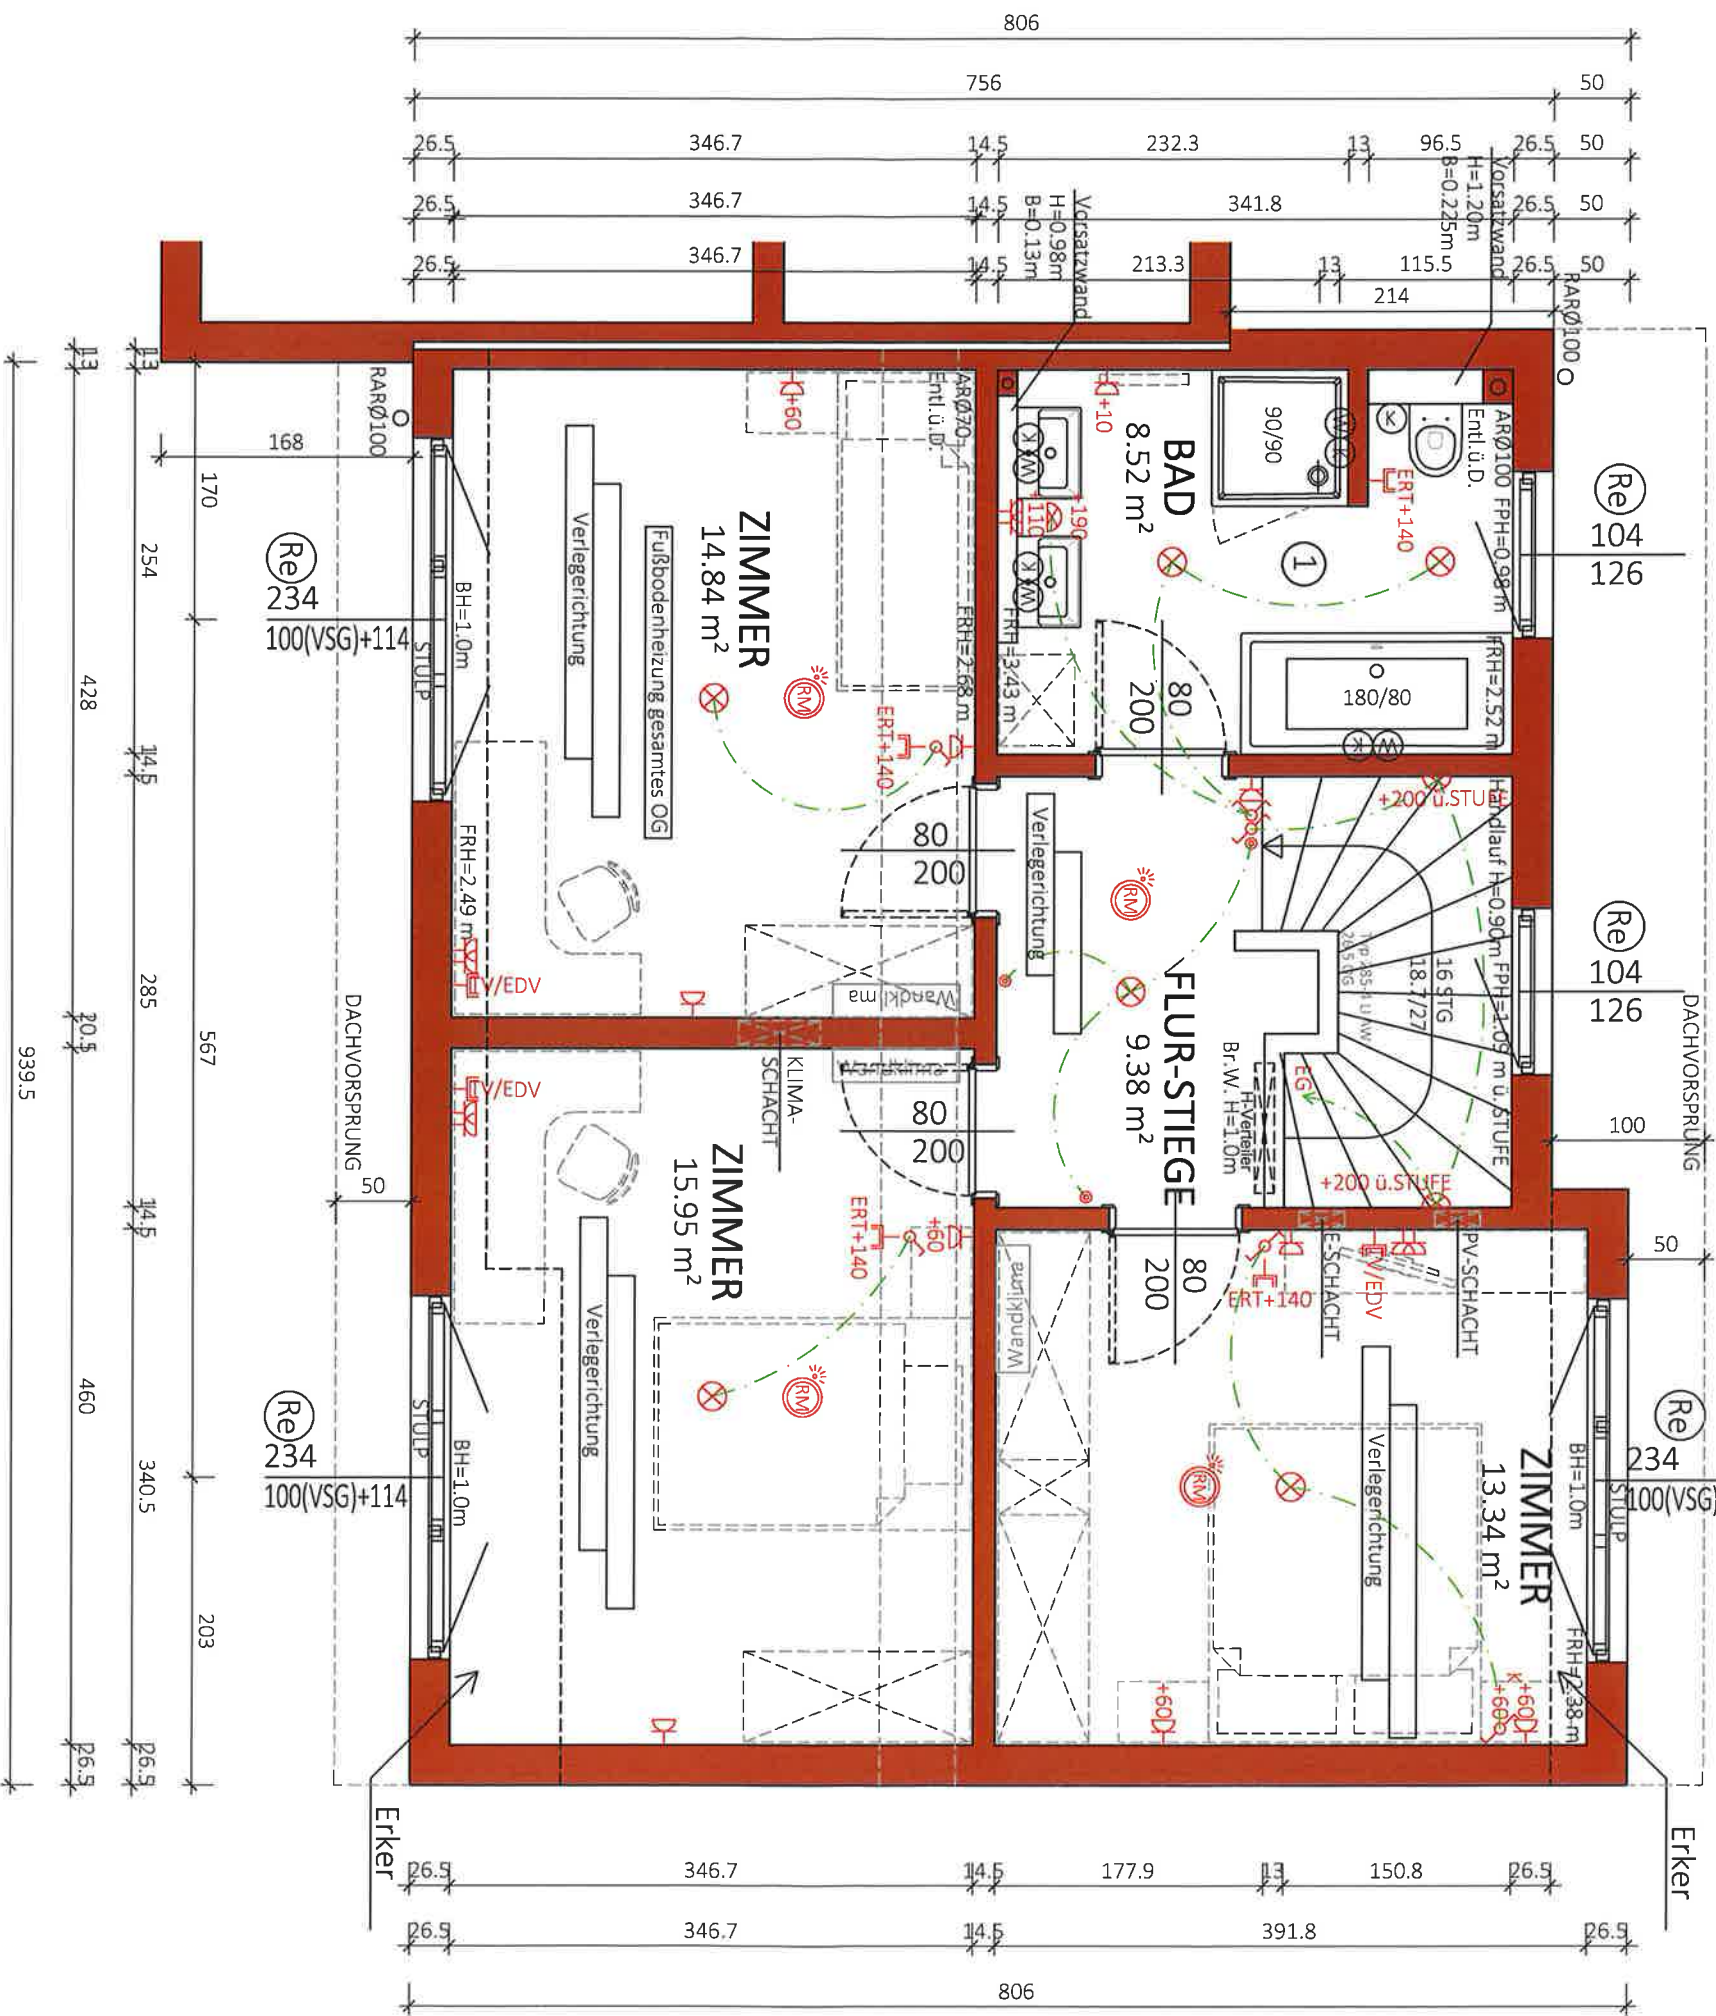

G
GLORIT

GLORIT

Glorit Bausysteme GmbH
Gloritstraße 71-73 | 508-Enzersdorf

Exemple de l'at|glorit.at

NGF: 62.01 m²
WNF: 57.85 m²

Gloria
Bausy

VORABZUG

Technische Änderungen vorbehalten

M = 1:50

Datum: 09.05.2022

Gez: GT

Änderung: 01.09.2022 KLIMA, M²/KS 29.11.2022 DUSCHWAND/KS


Plantitel: 22-006-02-OG-TOP3-PODLAHAGASSE 90.DWG

Freigabe:

Worabzug

GLORIT
DAS IST HAUS AM PLATZ

**Glorit
Bausysteme
GmbH**
A-2301 Gross Enzersdorf
Gloritstraße 2
T: +43 2249 / 7090
W: glorit.at

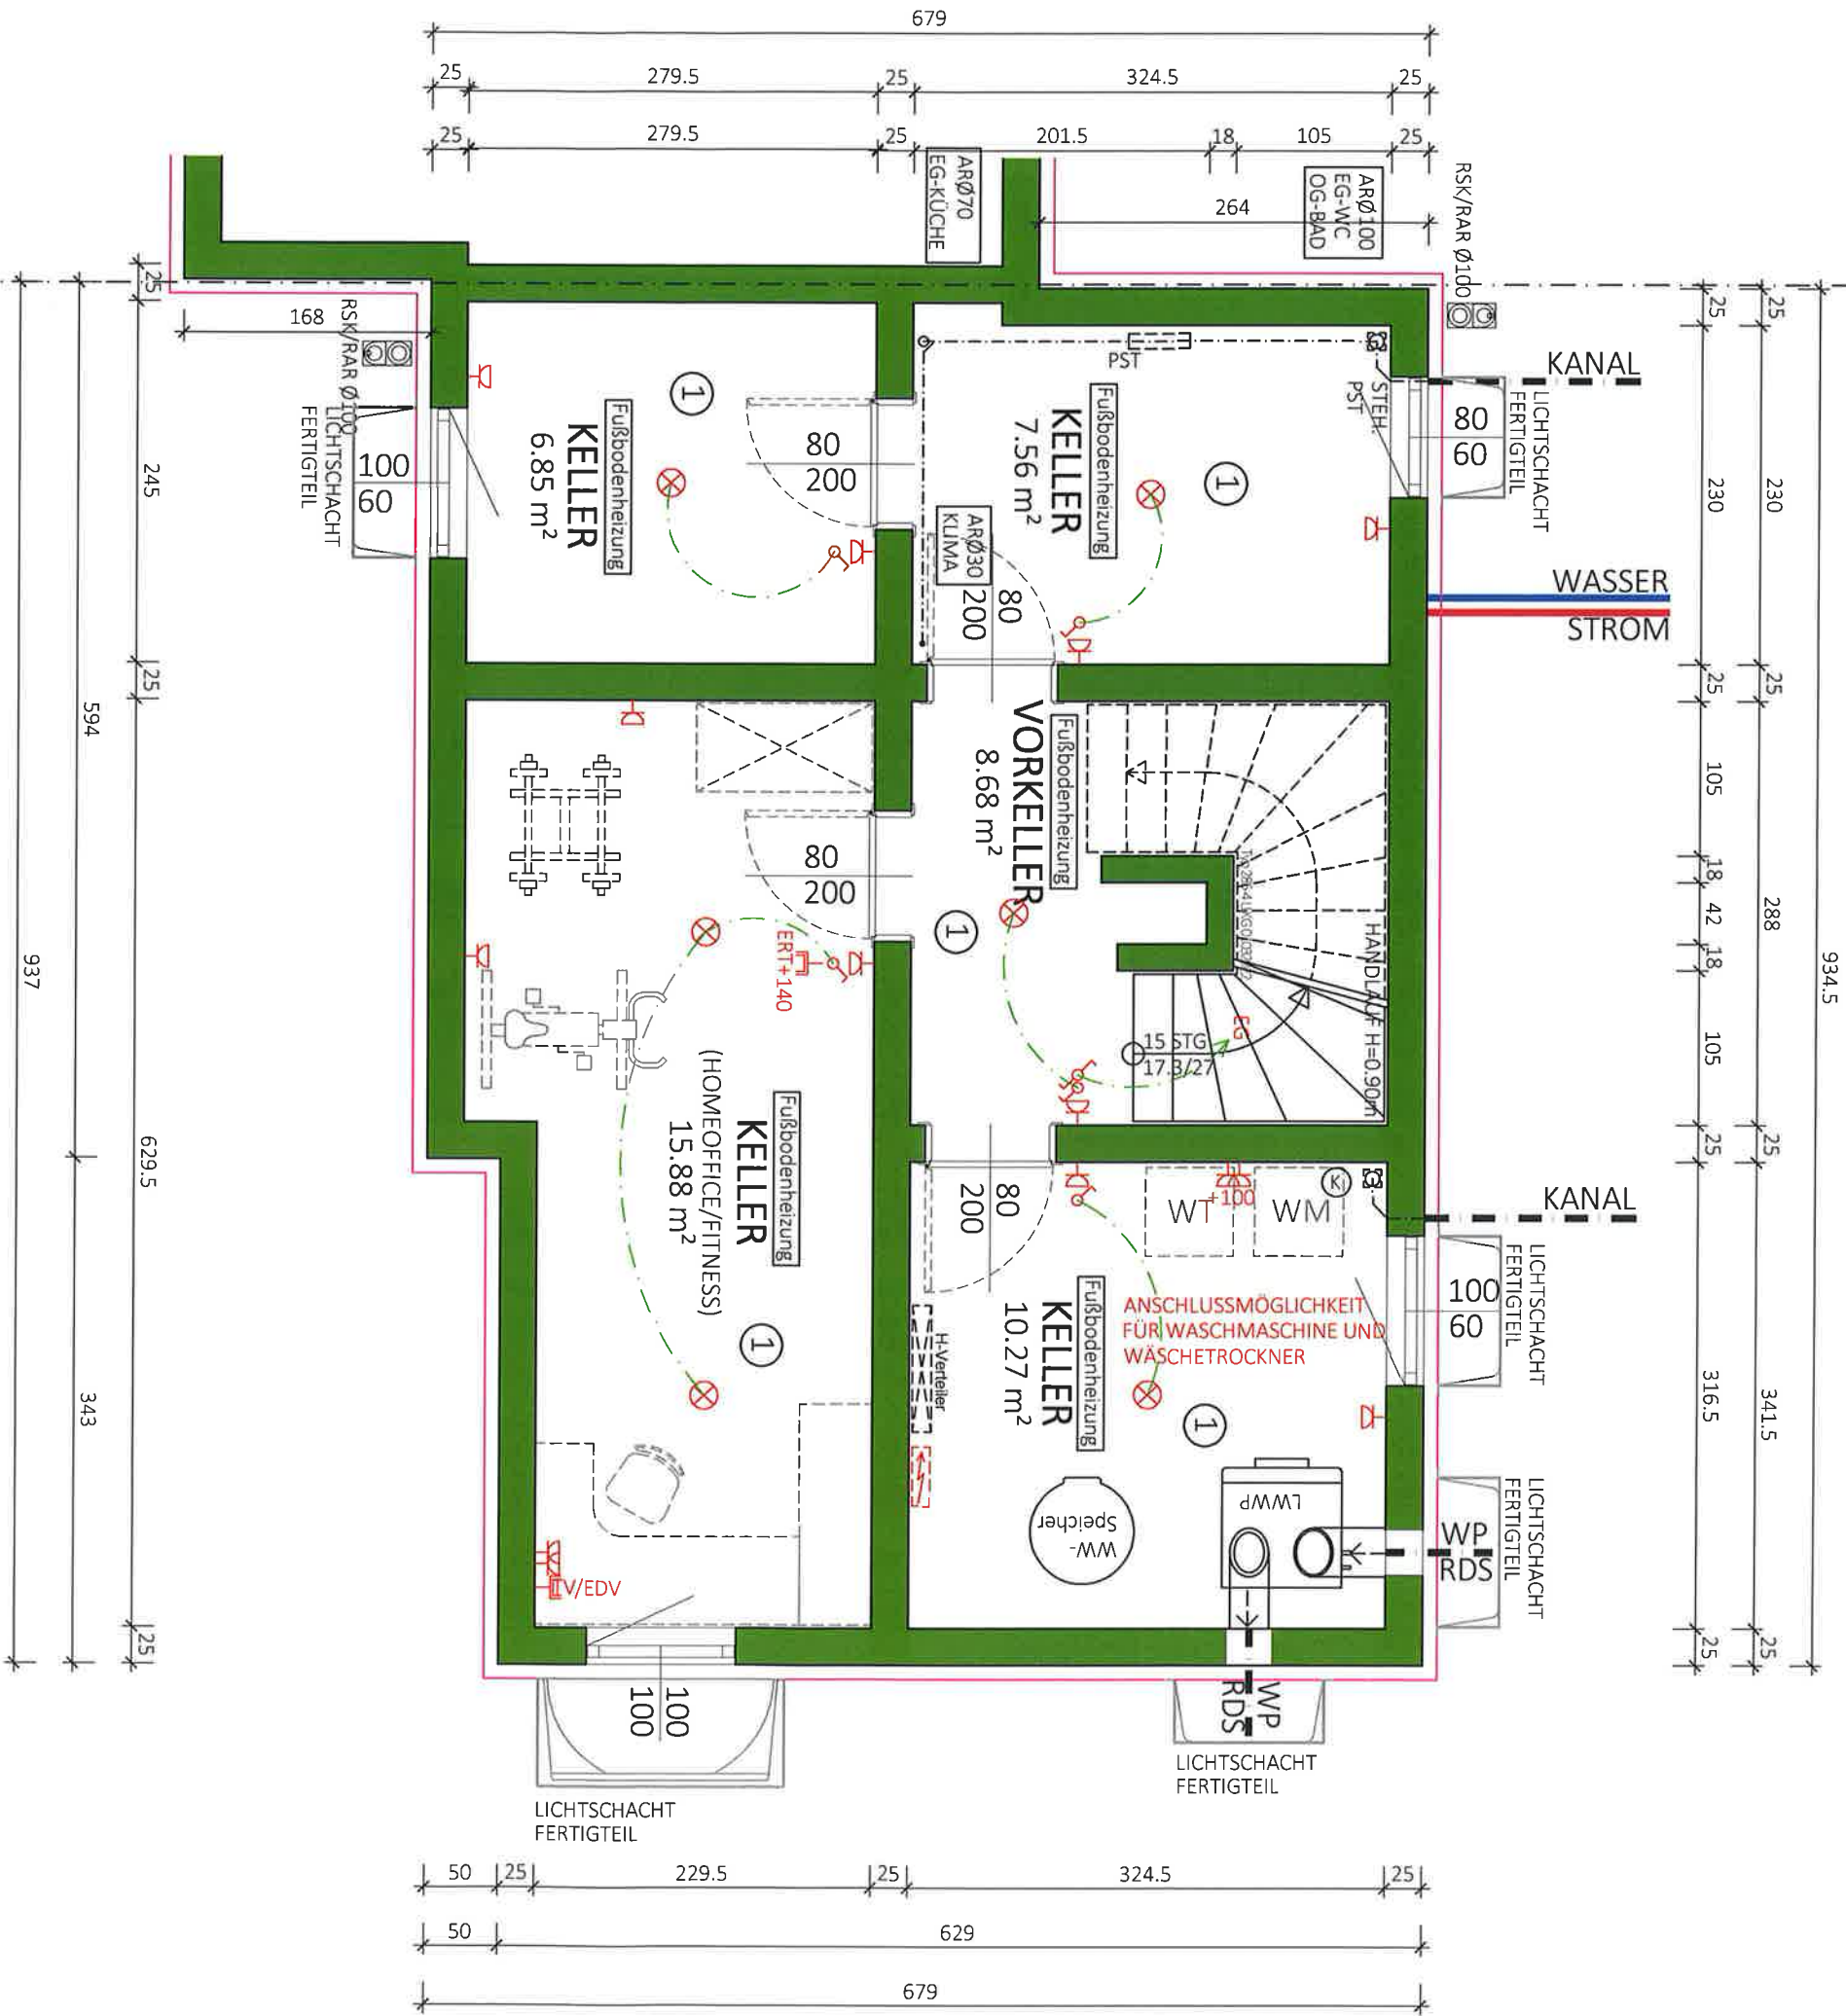

① Boden

Verlegung: Kreuztuge
Fliese: Casalgrande Metropolis SAND 60x60
Fugenfarbe: 123 Altweiß

Glorit Baustysteme GmbH
Gloritstraße 2, 1230 Wien
A-2301 Gross Enzersdorf
E: zentral@glorit.at | glorit.at
06.08.2024

NF: 49.24 m²
BGF: 61.84 m²

Typ: SONDER

KELLER


VORABZUG

M = 1:50
Gez: GT
Pfadi: P:\PROJEKTE - ACA\22-006-PODLAHAGASSE 90\GEBÄUDEMODULES-B-PLAN\ETOP 3
Plantitel: 22-006-00-KG-TOP3-PODLAHAGASSE 90.DWG

Technische Änderungen vorbehalten
Datum: 09.05.2022
Änderung: 01.09.2022 KLIMA AR/KS 29.11.2022 BESCHRIFTUNG/KS
Freigabe:



Glorit Baustysteme GmbH
A-2301 Gross Enzersdorf
Gloritstraße 2
T: +43 2249 / 7090
W: glorit.at

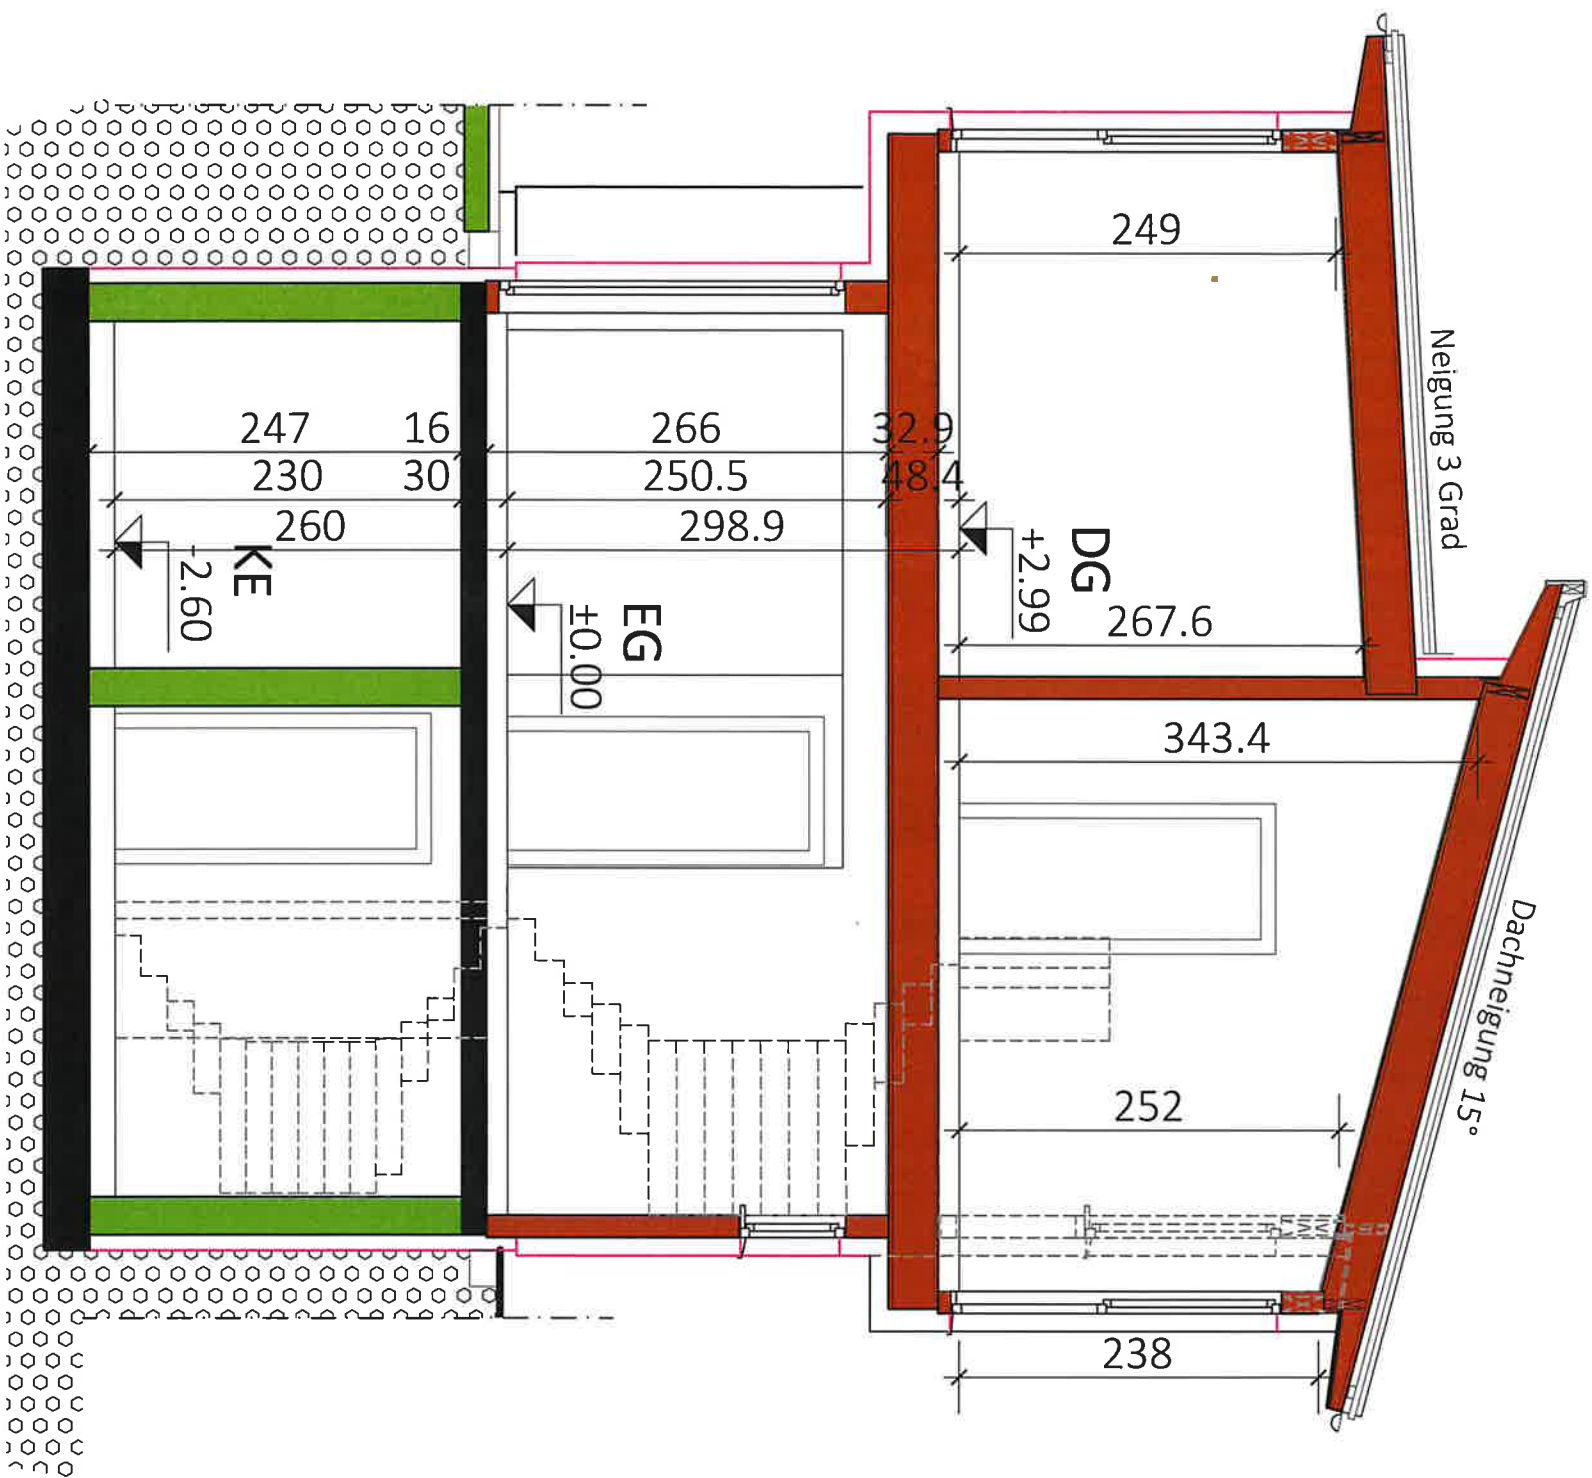

Typ: SONDER

SCHNITT

VORABZUG


M = 1:50
Gez: GT
Pfadi: P:\ PROJEKTE -ACA\22-006 PODLAHAGASSE 90\GEBÄUDEMODULE\SB-PLÄNE\TOP 3
Plantitel: 22-006-04-SCHNITT-TOP3-PODLAHAGASSE 90.DWG

Technische Änderungen vorbehalten
Datum: 29.04.2022
Änderung: 00.00.2022
Freigabe: *6.2.21* *MLL*


22




Glorit
Bausysteme
GmbH
A-2301 Gross Enzersdorf
Gloritstraße 2
T: +43 2249 / 7090
W: glorit.at

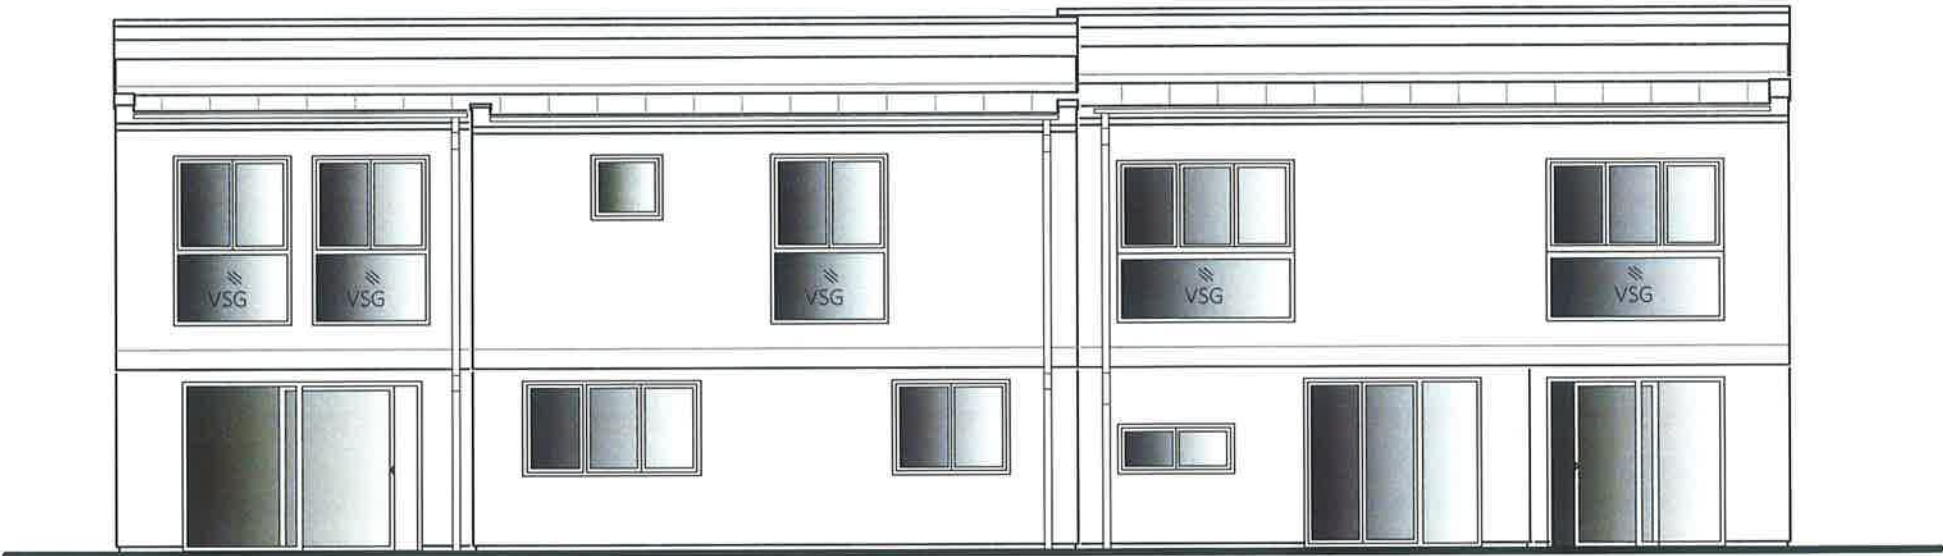


SÜD ANSICHT
HAUS 2-3

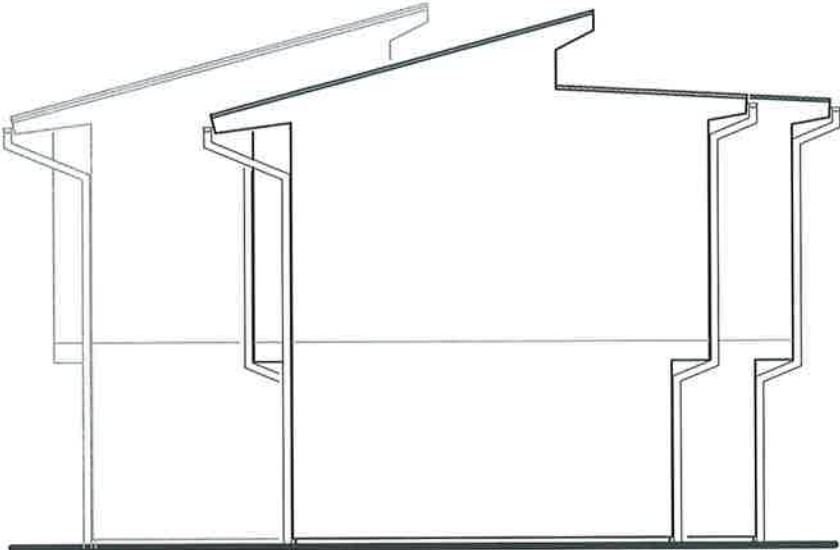

WEST ANSICHT
HAUS 3-2

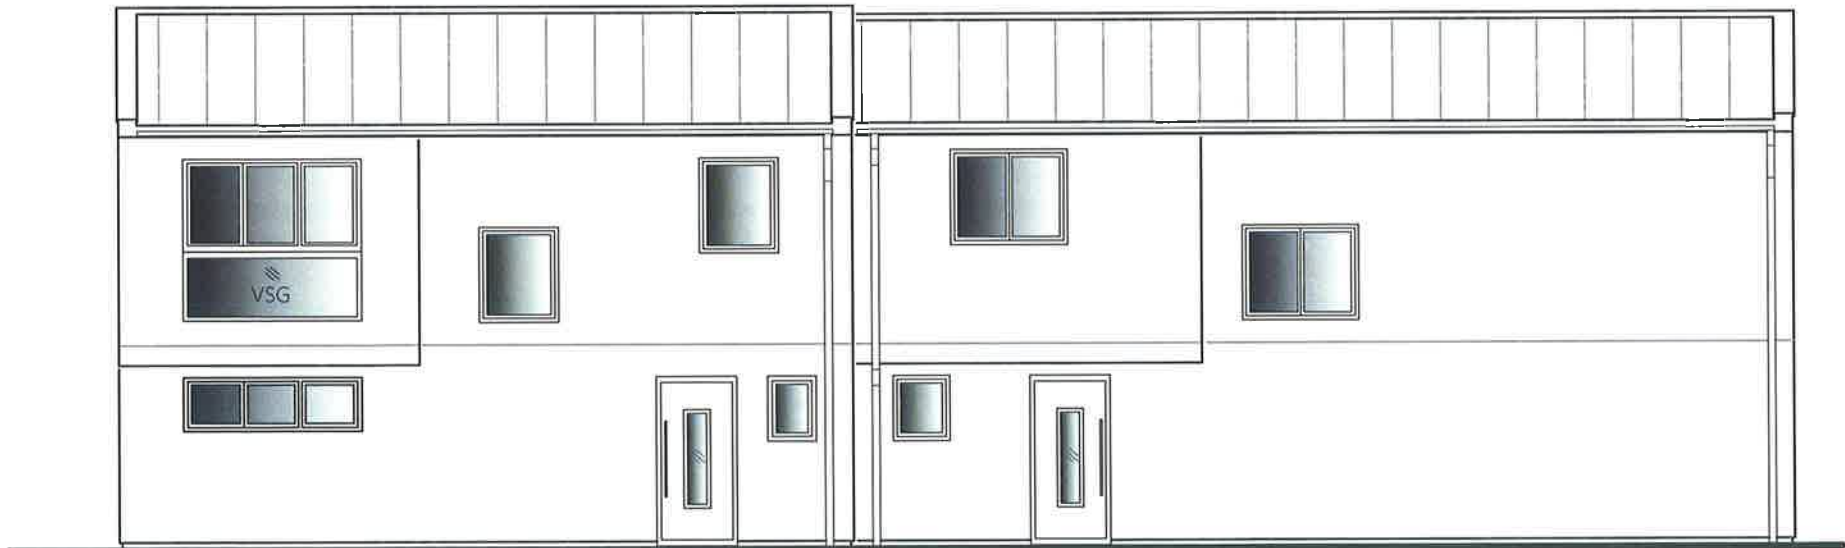

NORD ANSICHT
HAUS 3-2

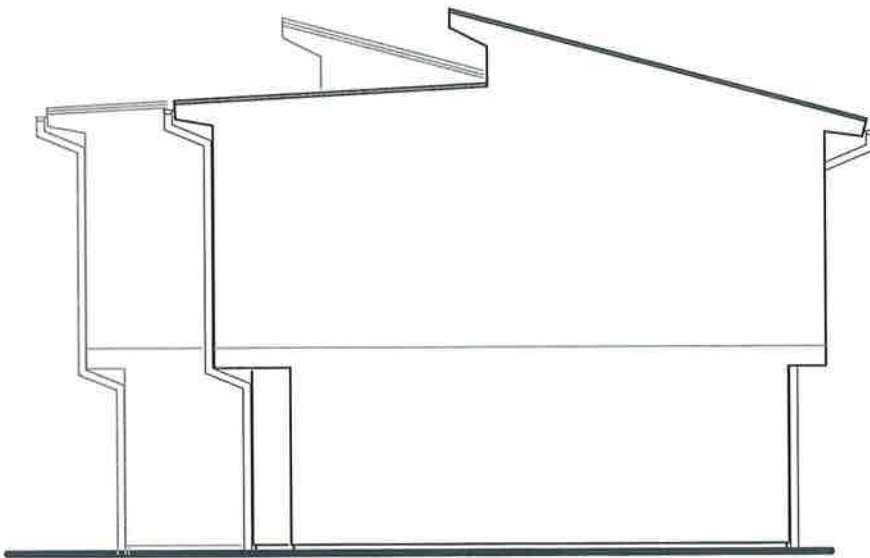

OST ANSICHT
HAUS 2-3

Typ: SONDER
ANSICHTEN

VORABZUG

Technische Änderungen vorbehalten

M = 1:100

Datum: 16.05.2022

Gez: GT

Änderung: 25.08.2022 - Fenster im Haus 3 verschoben/GT; 15.12.2022 -

Pfad: P:\ PROJEKTE -ACA\22-006 PODLAHAGASSE 90\GEBÄUDEMODULE\SB-PLÄNE\TOP 3 Fenster im Bad im Haus 2/GT

Plantitel: 22-006-05-ANSICHTEN-TOP2-3-PODLAHAGASSE 90.DWG

Freigabe:



Glorit
Bausysteme
GmbH

A-2301 Gross Enzersdorf
Gloritstraße 2

T: +43 2249 / 7090
W: glorit.at