


HUNOLDSTRASSE 14

Hunoldstraße, Innsbruck

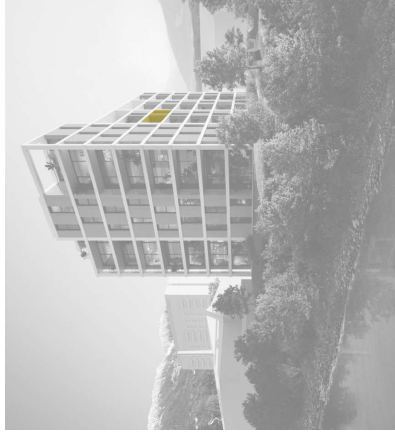


Top 23

4. Obergeschoss


Essen / Wohnen	27.53 m ²
Zimmer	14.26 m ²
Bad	5.04 m ²
Vorraum	3.26 m ²

Wohnnutzfläche 50.09 m²

Loggia	6.03 m ²
Kellerabteil	2.19 m ²

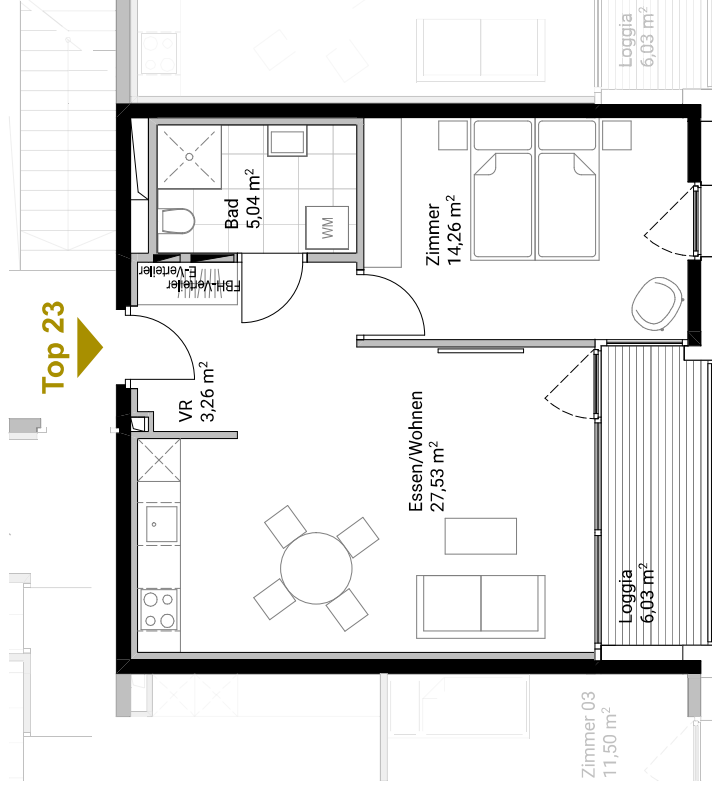

Maßstab M 1:75

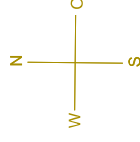

Alle Maße sind Rohbaumaße. Maßtoleranzen bis zu +/-3% möglich. Für Möblierung Natürmaße nehmen. Die Möblierung ist im Preis nicht enthalten. Artikel und Preisabweichungen sowie Irrtum und Druckfehler vorbehalten. Stand Oktober 2023