


DACHGESCHOSS

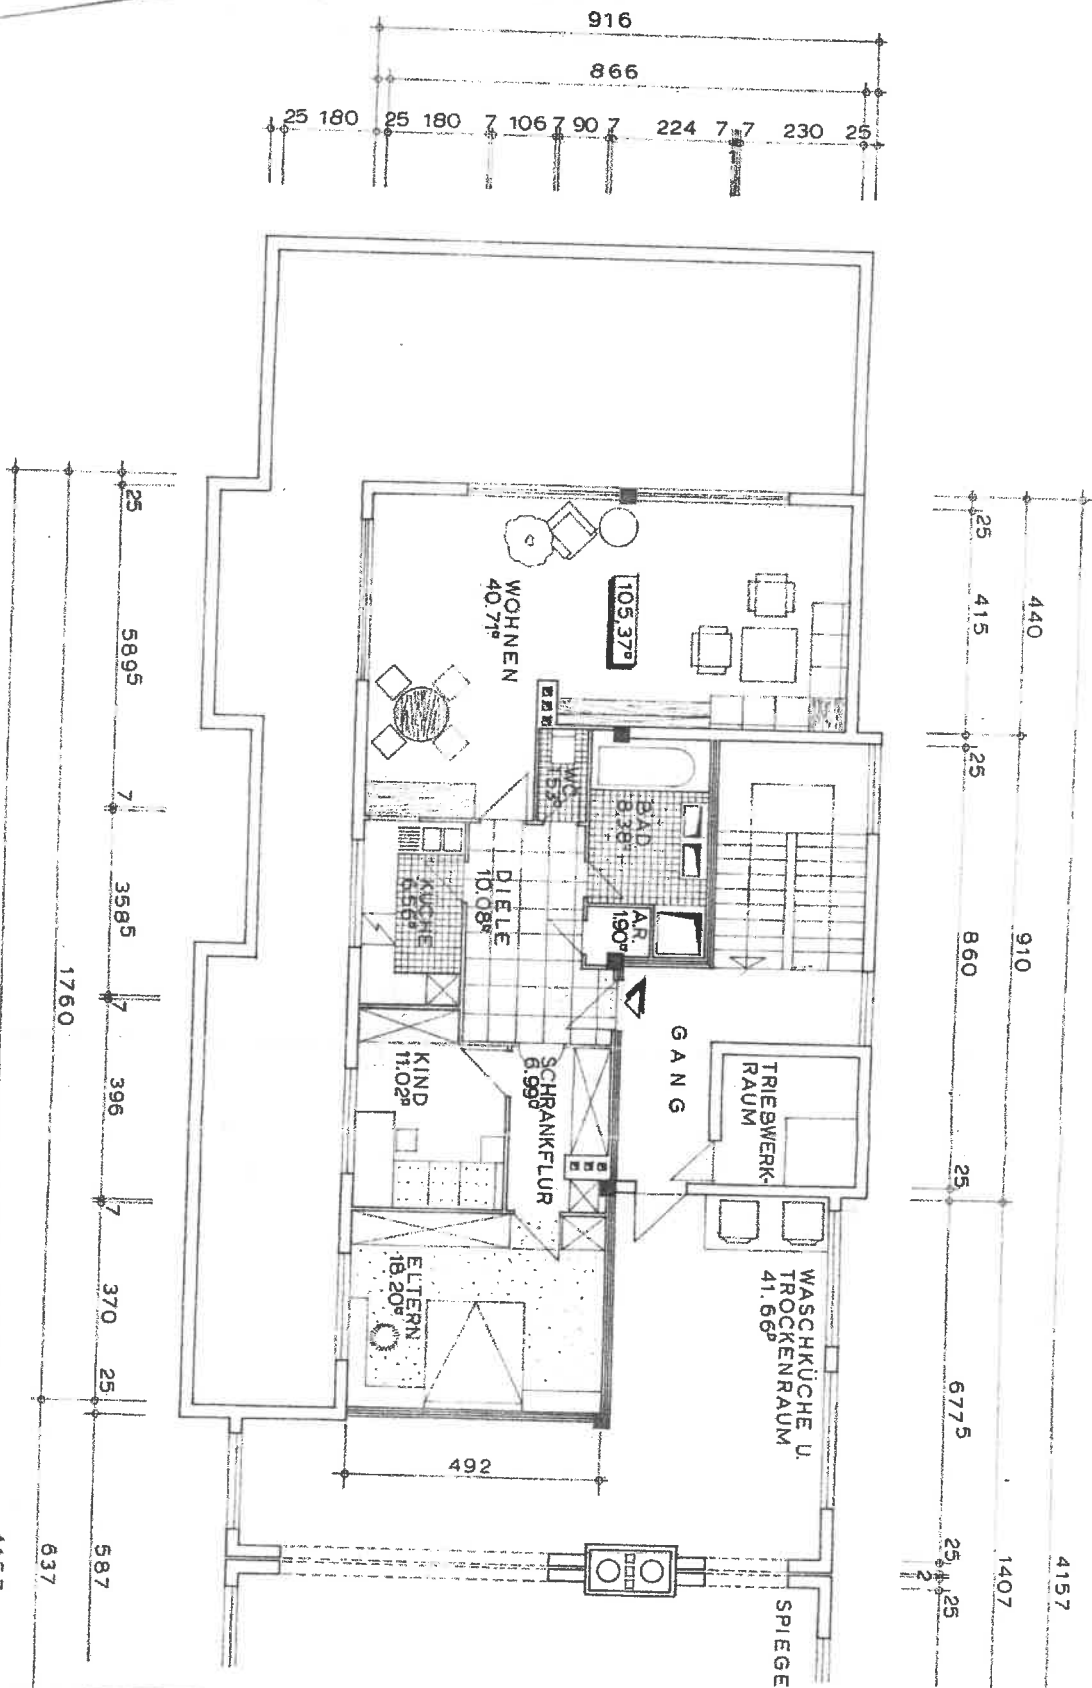

GEMEINNÜTZIGE
SIEDLUNGSGESELLSCHAFT M. B. H.
für den Bezirk Vöcklabruck
4860 LENZING

EN: WOHNPROJEKT LENZING-SÜD
AUF PARZ.NR.: 406/

M-SSTAB:
1:100

BEHÖRDE:

DACHGESCHOSS
TAUSCHPLAN

PLAN NR.:
3/10

BAUHERR:

GEZ.: *Aut*
DATUM:
20.11.72