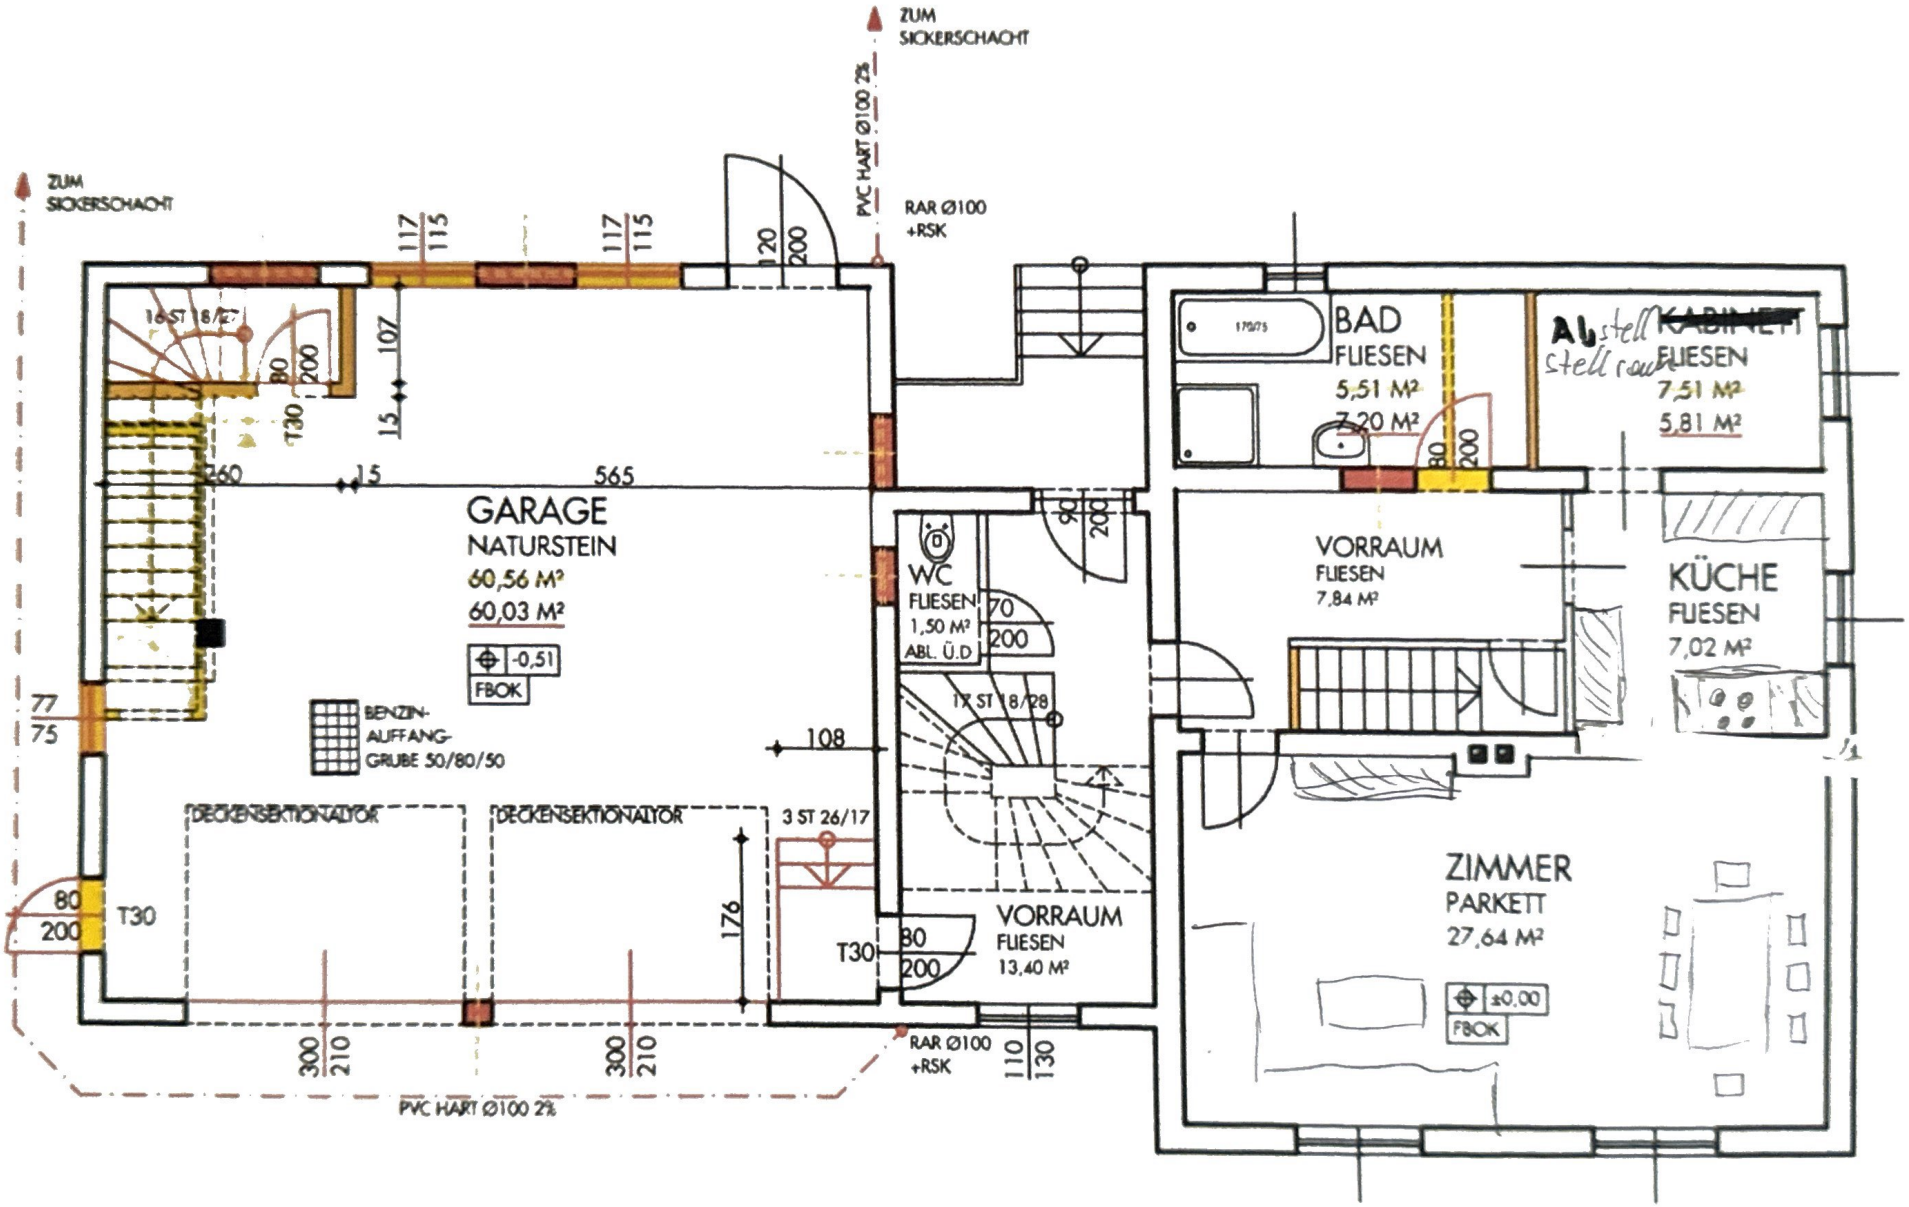
ZUM SICKERSCHACHT
PVC HART Ø100 2%
RAR Ø100 +RSK
ZUM SICKERSCHACHT
16 ST 18/27
GARAGE
NATURSTEIN
60,56 M²
60,03 M²
-0,51
FBOK
BENZIN-AUFFANG-GRUBE 50/80/50
DECKENSEKTIONALTOR
DECKENSEKTIONALTOR
3 ST 26/17
T30
T30
WC
FLIESEN
1,50 M²
ABL. Ü.D
17 ST 18/28
VORRAUM
FLIESEN
13,40 M²
BAD
FLIESEN
5,51 M²
7,20 M²
Abstellraum
KABINETT
FLIESEN
7,51 M²
5,81 M²
VORRAUM
FLIESEN
7,84 M²
KÜCHE
FLIESEN
7,02 M²
ZIMMER
PARKETT
27,64 M²
±0,00
FBOK
RAR Ø100 +RSK
PVC HART Ø100 2%