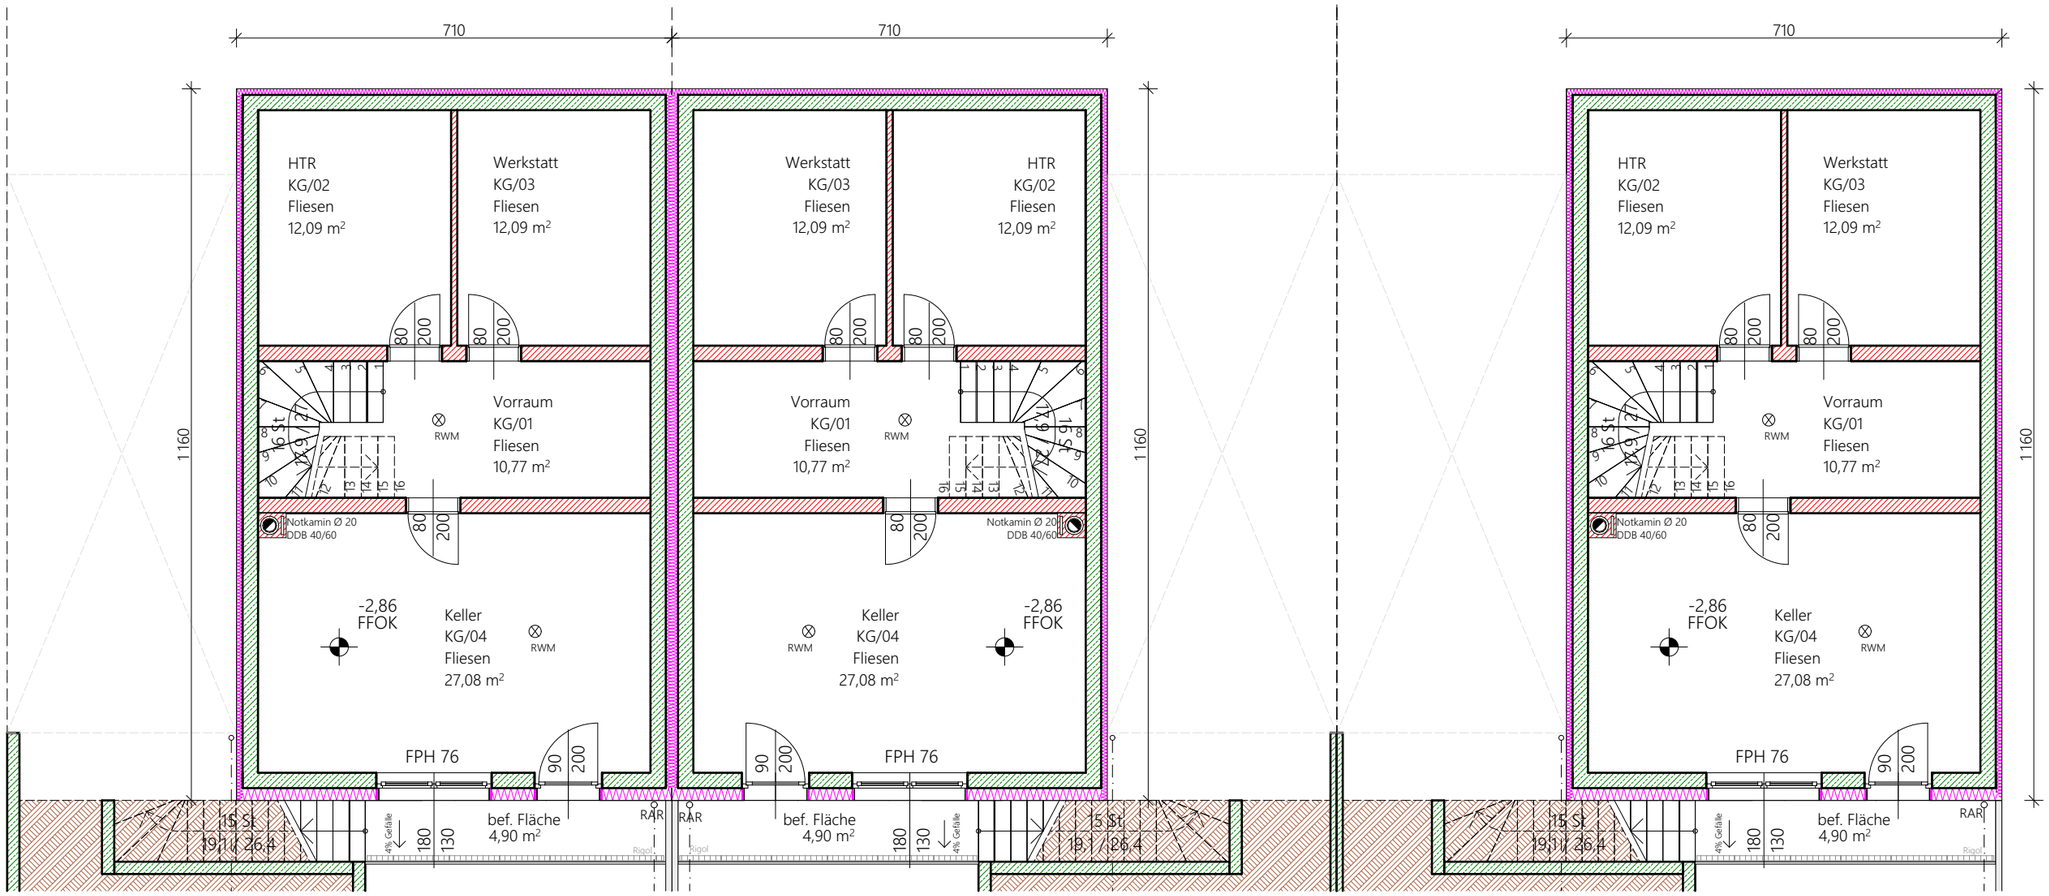

3131 Walpersdorf
Pastelligasse

Maßstab:
1:100

Grundriss KG

Planverfasser:

RMB - Bau GmbH
regional miteinander bauen