


GRUNDRISS 1:25

LEGENDE

- | | |
|------------------------|-------------------------|
| 1 ZULUFT ÖLHEIZRAUM | 11 MAGNETVENTIL |
| 2 ABLUFT ÖLHEIZRAUM | 12 ABSPERVENTIL |
| 3 TANKENTLÜFTUNG | 13 ÖLFILTER |
| 4 TANKRAUMENTLÜFTUNG | 14 ÖLLEITUNG |
| 5 TANKRAUMTÜR T 30 | 15 TANK FÜLLSTUTZEN |
| 6 HEIZRAUMTÜR T 30 | 16 ÖLTANK 3 x 1500 L |
| 7 ÖLKESSEL | 17 ÖLDICHTE WANNE 80 CM |
| 8 FESTBRENNSTOFFKESSEL | 18 FEUERLÖSCHER |
| 9 ÖLBRENNER | 19 HAUPTSCHALTER |
| 10 EXPLOSIONSKLAPPE | |

SCHNITT A-A

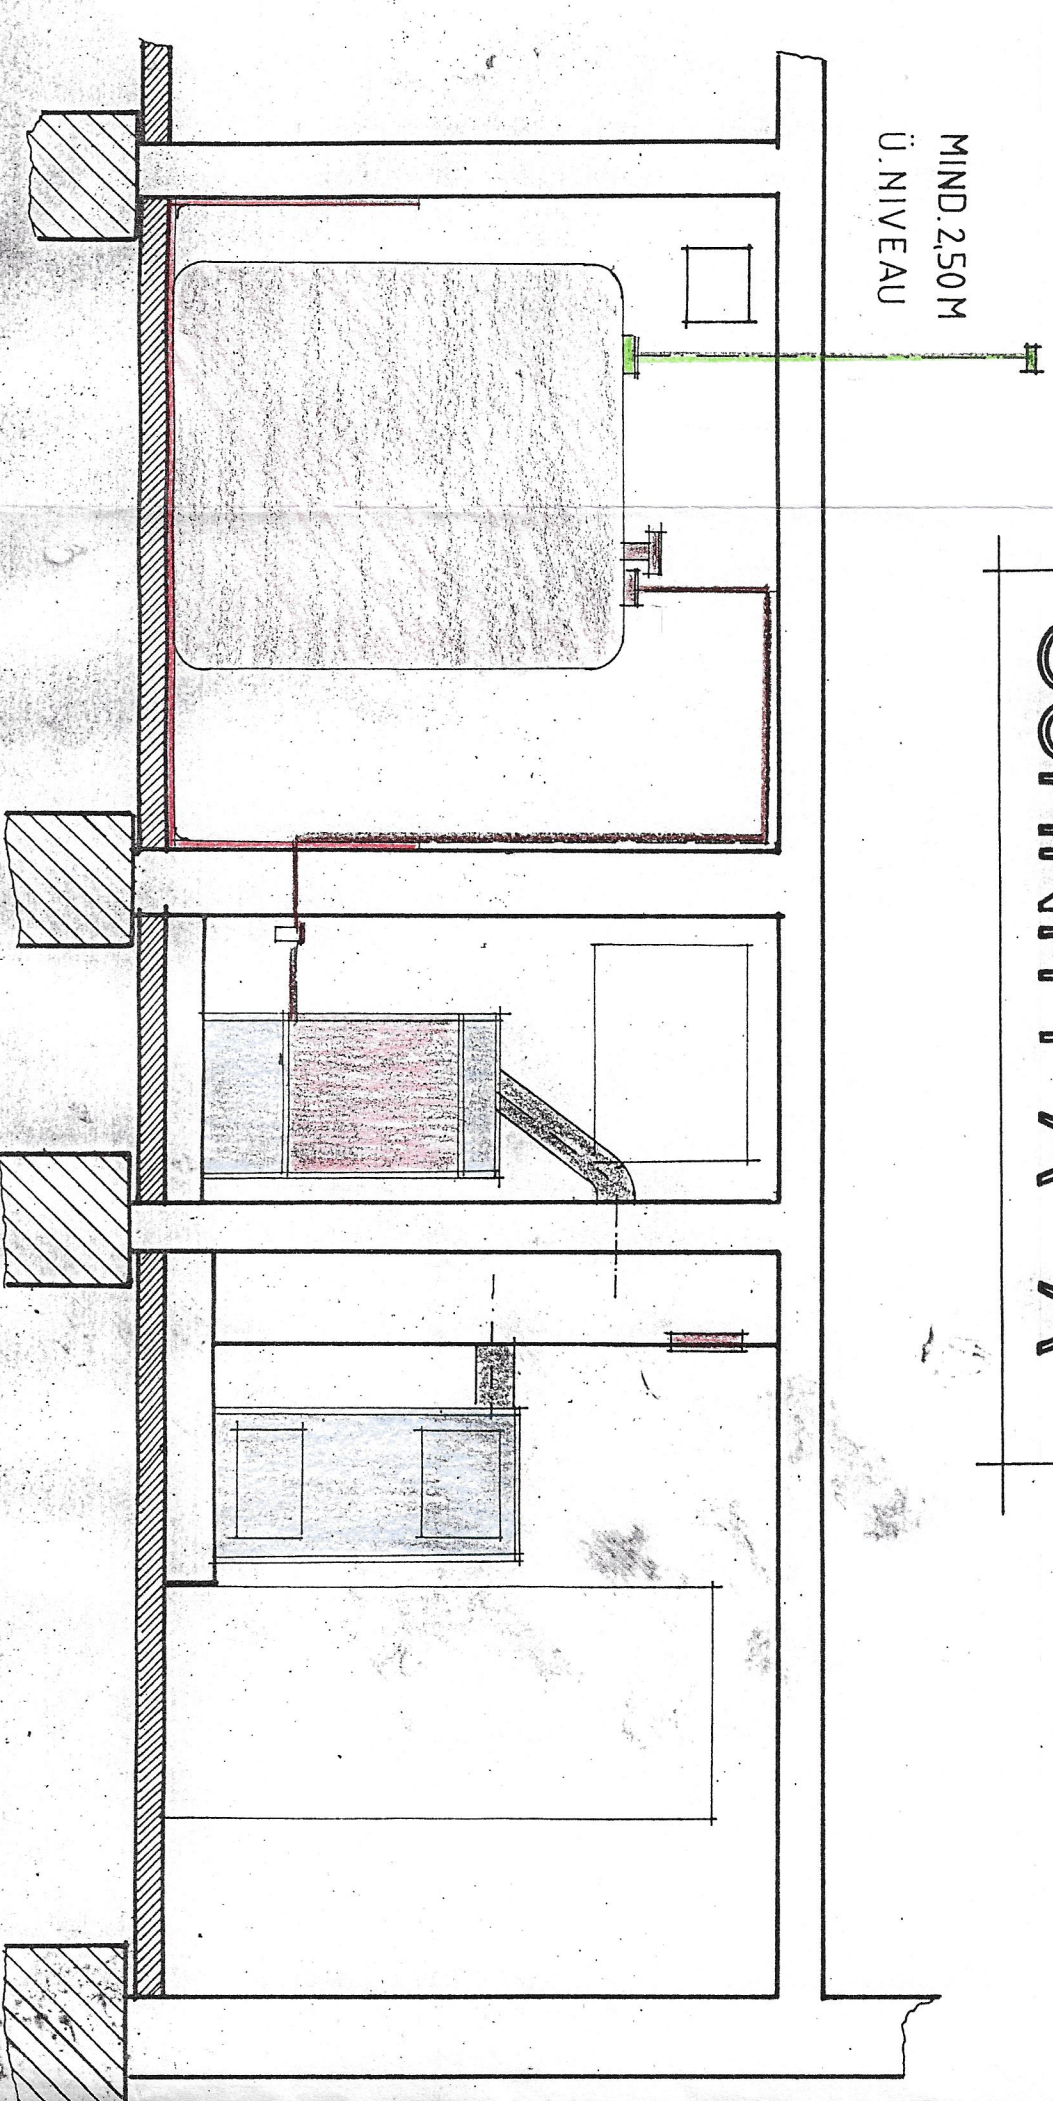

ÖLFEUERUNGS-ANLAGE

STANDORT-ANLAGE

BÄRNBACH 8572

AFLING 9

PEISZL

BAUHERR

ADOLF PEISZL

PÖLLAU 26

8091 JÄGERBERG

MASSTAB

1:50

DATUM

24.10.1990



Stadtgemeindeamt Bärnbach
Bezirk Vöcklabruck
Bei der Ortsverhandlung am
21.04.1996
Vorgelassen
Der Verhandlungsleiter:
Bärnbach, am 21.04.1996
Der Bürgermeister:
Fritz Ederiger
Planung und Ausführung
Gas-Wasser-Zentralheizungen
Ölleuerungen
8041 GRAZ, Eichbühlgasse 457
Tel. 0362/12014-67