


Dieser Bestandsplan stimmt mit den örtlichen Gegebenheiten überein.

Ritzing, am 10.1.2007

Der Bürgermeister

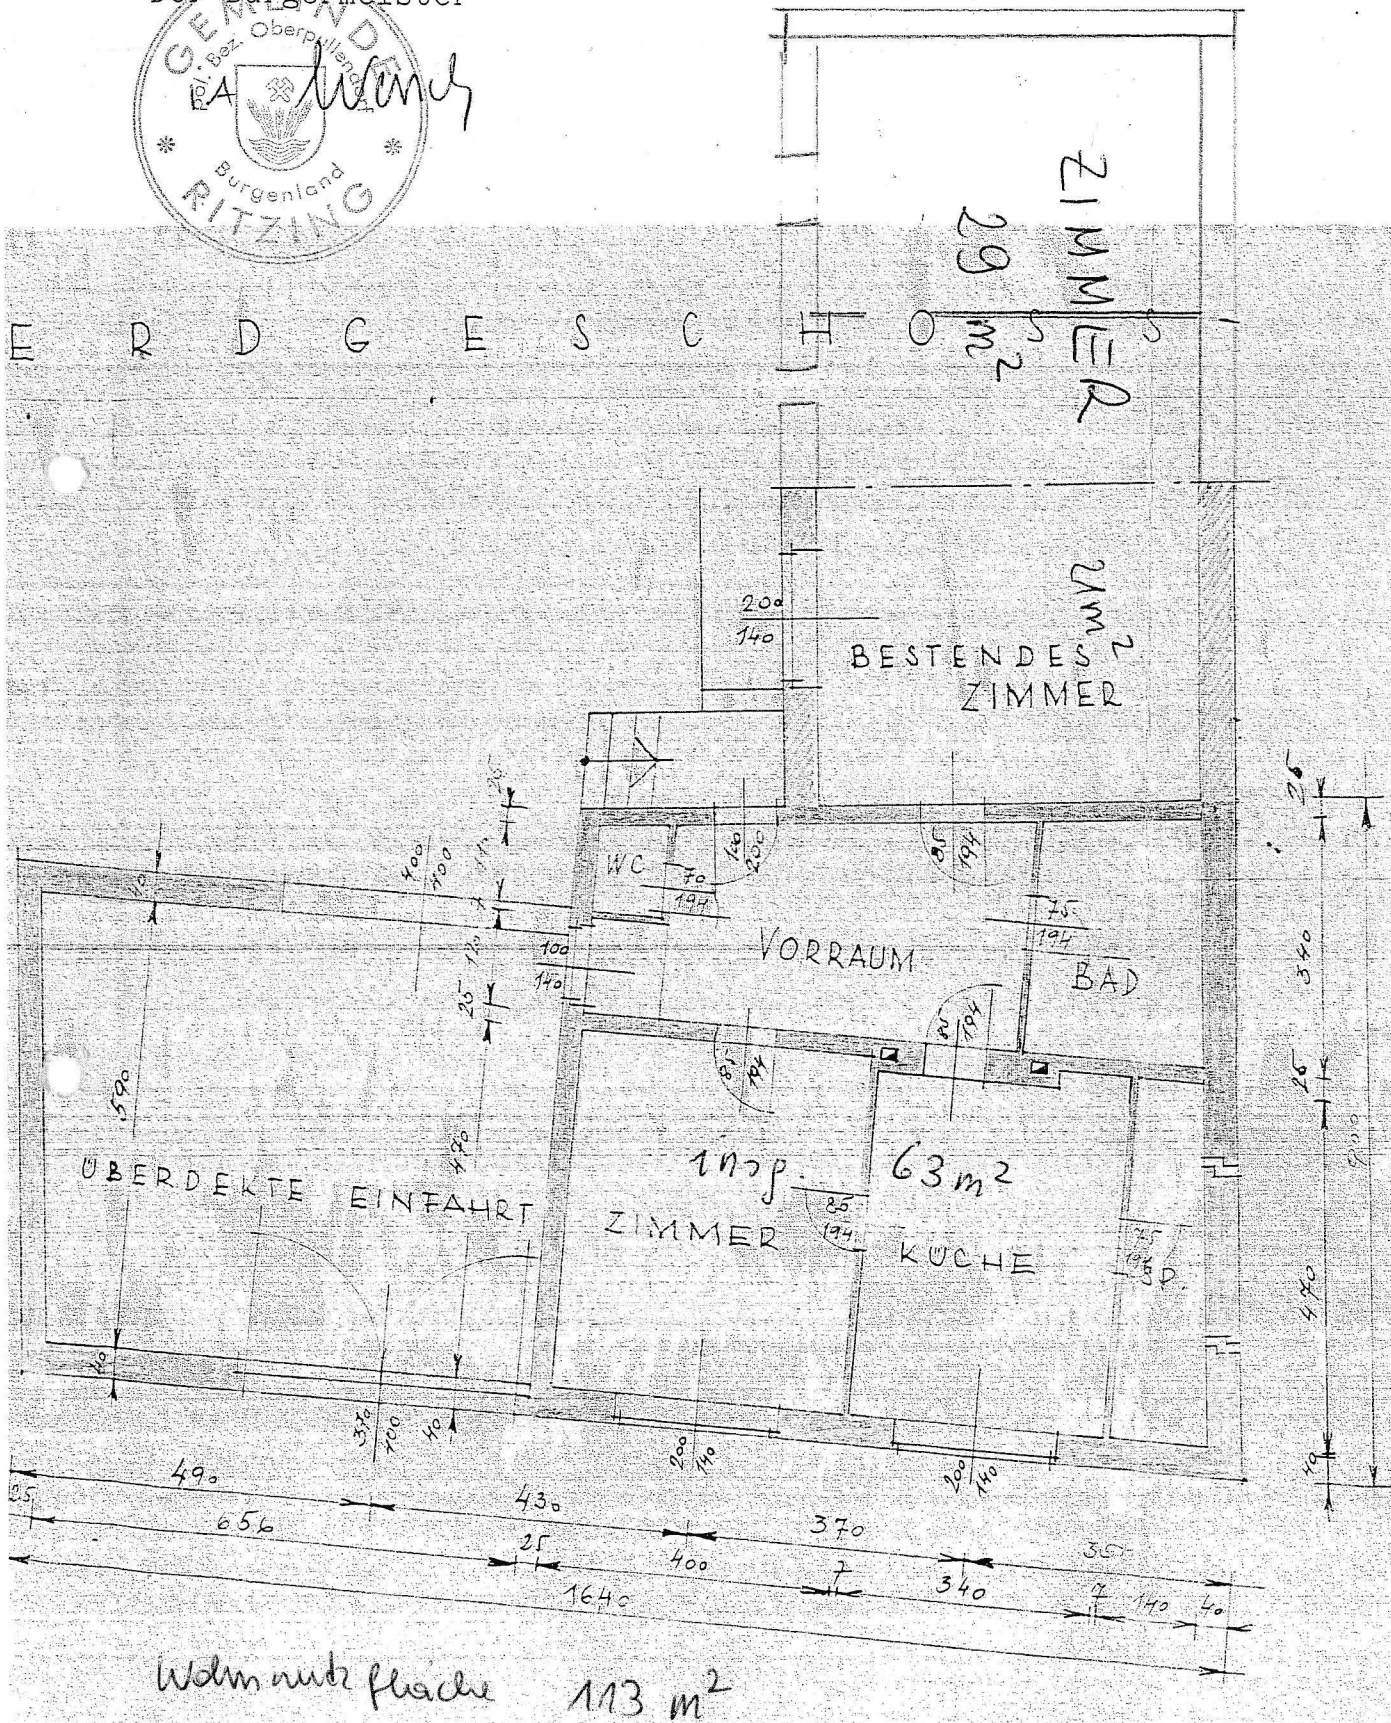

Wohnnutzfläche 113 m<sup>2</sup>