
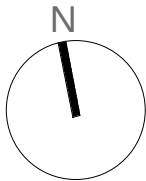
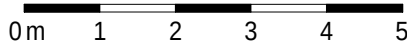


ÄNDERUNGEN VORBEHALTEN !
Vorbehaltlich technischer und konstruktiver Änderungen,
sofern dem Nutzer zumutbar - insbesondere weil sie
geringfügig und sachlich gerechtfertigt sind.

Für die Anfertigung von Einbaumöbel sind Naturmaße zu nehmen !
Einbaumöbel nicht an die Aussenwand stellen! Gefahr von Schimmelbildung !
Die dargestellten Kücheneinrichtungen und Waschmaschinen...etc. gelten nur als Möblierungsvorschlag und sind nicht inkludiert.
Bei der Ermittlung der Durchgangslichte (nutzbare Höhe) werden Türanschlag, -schwellen, -schleier und Niveausprünge bis 3 cm nicht berücksichtigt.

WOHNUNG

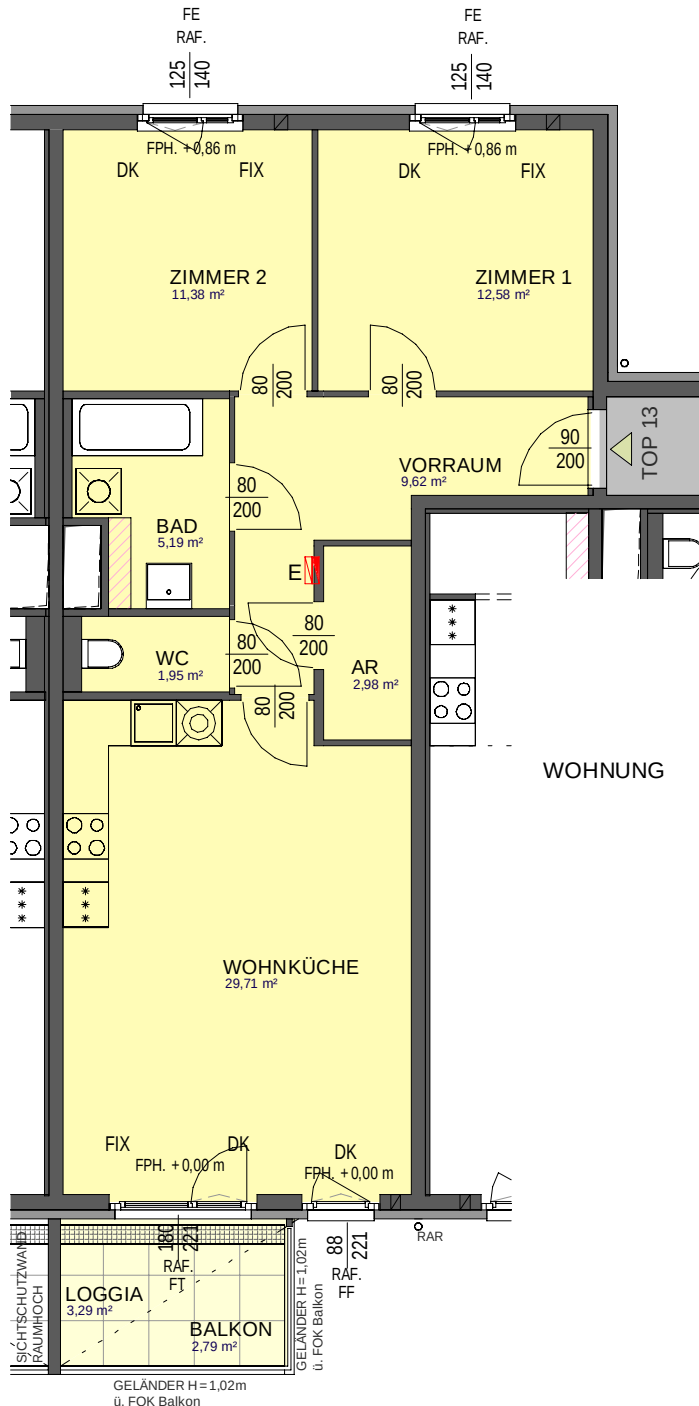

VERTRAGSPLAN


WHA GROSS-ENZERSDORFER STRASSE 66-72

A-1220 WIEN

O.Nr.72 | TOP 13 | 3.Stock | TYP C



KENNWERTE:	
Wohnungsnutzfläche:	76,70 m²
davon Loggia:	3,29 m²
Balkon:	2,79 m²
Terrasse:	/ m²
Garten:	/ m²
Einlagerungsmöglichkeit	2,55 m²

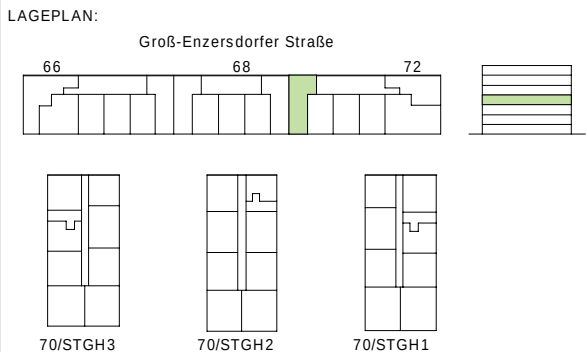

BAUHERR:



Wohnen im schönsten Wien

ARWAG Wohnpark Errichtungs-, Vermietungs- und Beteiligungsgesellschaft m.b.H.
Würtzlerstraße 15 - A-1030 Wien
+43 1 797 00 - 422

BAUBETREUUNG:




Wohnen im schönsten Wien

ARWAG Bauträger GmbH
Würtzlerstraße 15 - A-1030 Wien
TEL: +43 1 797 00 - 422

PLANVERFASSER:



ARCHITEKTEN
ZIVILTECHNIKER Ges.m.b.H.
A 1150 WIEN • STORCHENGASSE 1 • TEL +43 1 899977
OFFICE@HD-ARCHITEKTEN.AT • WWW.HD-ARCHITEKTEN.AT

 LEGENDE:										
FE Fenster	DK Dreh- Kippflügel	SR Schrankraum	RAR Regenabfallrohr	ROL Rollokasten		Waschmaschine optional		Potterie (Durchgangshöhe mind. 2,1m)		Extensiv begrüntes Dach
FT Fenstertür	FIX Fixverglasung	AR Abstellraum	FPH Fertigparapet	RAF Raffstorekasten						
FF Französisches Fenster mit Kämpfer	FOK Fußbodenoberkante	KN Kochnische	VER Versperbares Fenster	RAF_L+IJ vorgerichteter Raffstorekasten+ Innenjalousie		Elektro- und Medienverteiler		Position optionales Klimagerät	Raumhöhe min. 2.50m, ausgenommen Potterien und abgehängte Decken	