
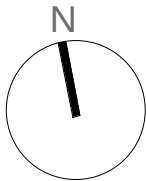


ÄNDERUNGEN VORBEHALTEN !
Vorbehaltlich technischer und konstruktiver Änderungen,
sofern dem Nutzer zumutbar - insbesondere weil sie
geringfügig und sachlich gerechtfertigt sind.

Für die Anfertigung von Einbaumöbel sind Naturmaße zu nehmen !
Einbaumöbel nicht an die Aussenwand stellen! Gefahr von Schimmelbildung !
Die dargestellten Kücheneinrichtungen und Waschmaschinen...etc. gelten nur als Möblierungsvorschlag und sind nicht inkludiert.
Bei der Ermittlung der Durchgangslichte (nutzbare Höhe) werden Türanschlag, -schwellen, -schleier und Niveausprünge bis 3 cm nicht berücksichtigt.

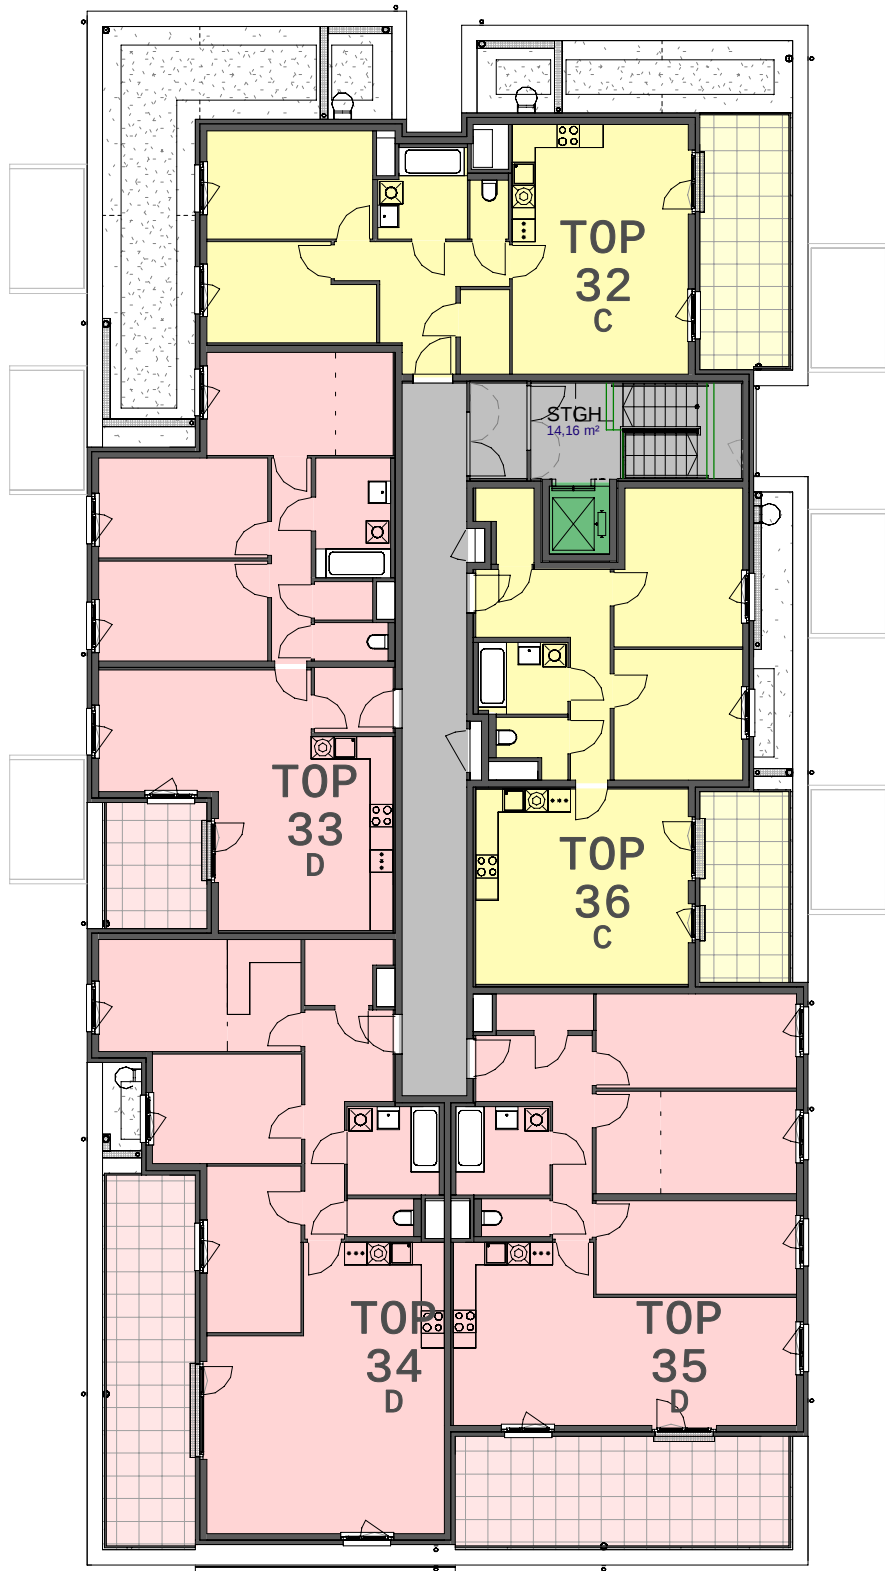

VERTRAGSPLAN

WHA GROSS-ENZERSDORFER STRASSE 66-72

A-1220 WIEN

O.Nr.70 | STIEGE 1 | | 4.Stock |




FARBLEGENDE:

- TYP B
- TYP C
- TYP D
- TYP E

- ALLGEMEINRAUM
- EINLAGERUNGSMÖGLICHKEIT
- AUFZUG
- PHOTOVOLTAIKANLAGE

LAGEPLAN:

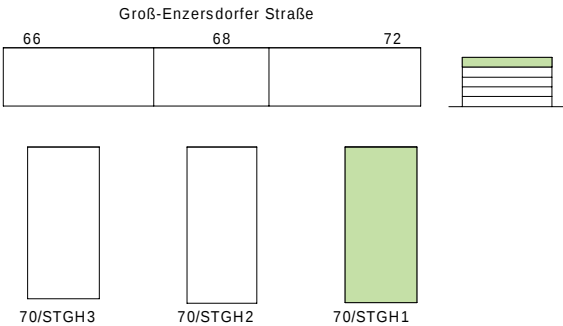

BAUHERR:



Wohnen im schönsten Wien

ARWAG Wohnpark Errichtungs-, Vermietungs- und Beteiligungsgesellschaft m.b.H.
Würtzlerstraße 15 - A-1030 Wien
+43 1 797 00 - 422

BAUBETREUUNG:



Wohnen im schönsten Wien

ARWAG Bauträger GmbH
Würtzlerstraße 15 - A-1030 Wien
TEL: +43 1 797 00 - 422

PLANVERFASSER:



A 1150 WIEN • STORCHENGASSE 1 • TEL +43 1 89977
OFFICE@HD-ARCHITEKTEN.AT • WWW.HD-ARCHITEKTEN.AT

LEGENDE:

- | | | | |
|--------------------------------------|-----------------------|----------------|--------------------------|
| FE Fenster | DK Dreh- Kippflügel | SR Schrankraum | RAR Regenabfallrohr |
| FT Fenstertür | FIX Fixverglasung | AR Abstellraum | FPH Fertigparapet |
| FF Französisches Fenster mit Kämpfer | FOK Fußbodenoberkante | KN Kochnische | VER Versperbares Fenster |

- | | |
|-----------------|--|
| ROL Rollokasten | RAF Rafstorekasten |
| RAF_L+IJ | vorgerichteter Rafstorekasten+ Innenjalousie |




- Waschmaschine optional
- Elektro- und Medienverteiler



- Potterie (Durchgangshöhe mind. 2,1m)



- Position optionales Klimagerät

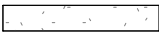

- Extensiv begrüntes Dach

- Raumhöhe min. 2.50m, ausgenommen
Potterien und abgehängte Decken

MASSTAB

1 : 200

PLANNUMMER

817_1065_3005

DATUM

28.01.2022