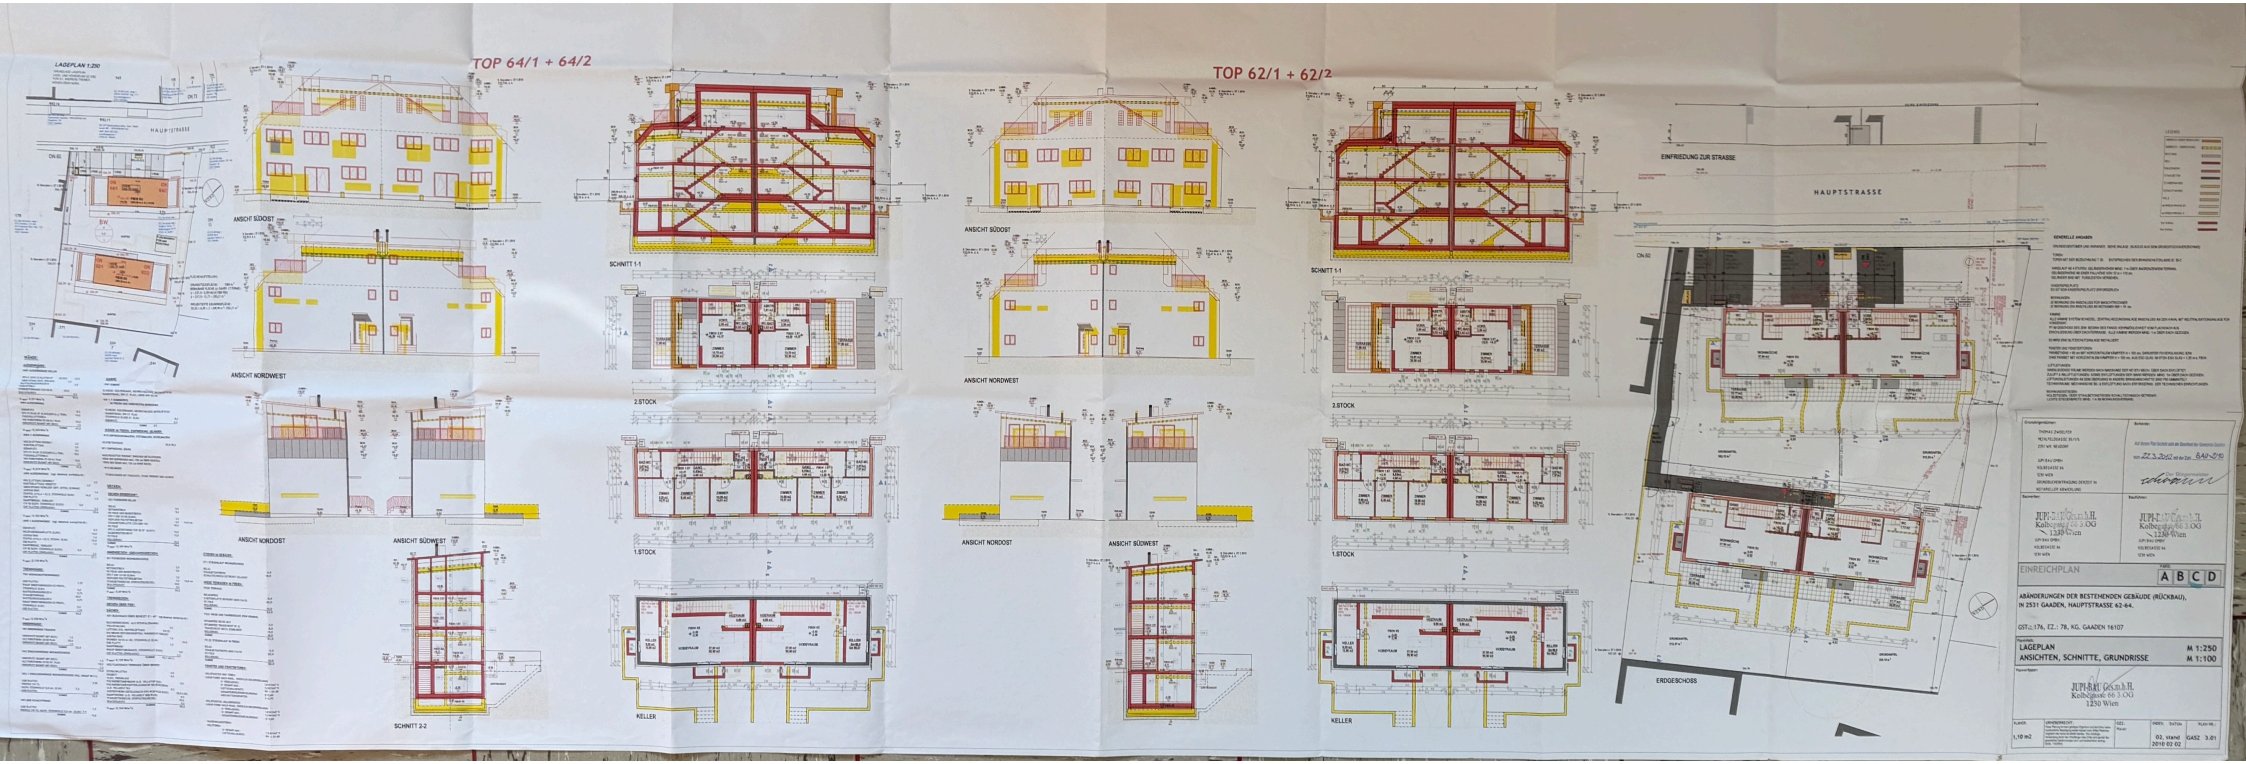
LAGEPLAN 1:250
HAUPTSTRASSE
TOP 64/1 + 64/2
ANSICHT SÜDOST
ANSICHT NORDWEST
ANSICHT NORDOST
ANSICHT SÜDWEST
SCHNITT 2-2
SCHNITT 1-1
2.STOCK
1.STOCK
KELLER
TOP 62/1 + 62/2
EINFRIEDUNG ZUR STRASSE
HAUPTSTRASSE
ERDGESCHOSS
EINREICHPLAN
ABÄNDERUNGEN DER BESTEHENDEN GEBÄUDE (RÜCKBAU),
IN 2531 GAADEN, HAUPTSTRASSE 62-64.
GST.-NR. 176, EZ.- 78, KG. GAADEN 16107
LAGEPLAN
ANSICHTEN, SCHNITTE, GRUNDRISSE
M 1:250
M 1:100
JUP-BAU GesmbH
Kolbergasse 66 3 OG
1230 Wien
02. STAND
2010 02 02
GASZ 3.01