




Stadtwerke Klagenfurt AG

Leitungsauskunft - Nr. 13867 / Segment Gasnetz, A4 Format


Übersicht

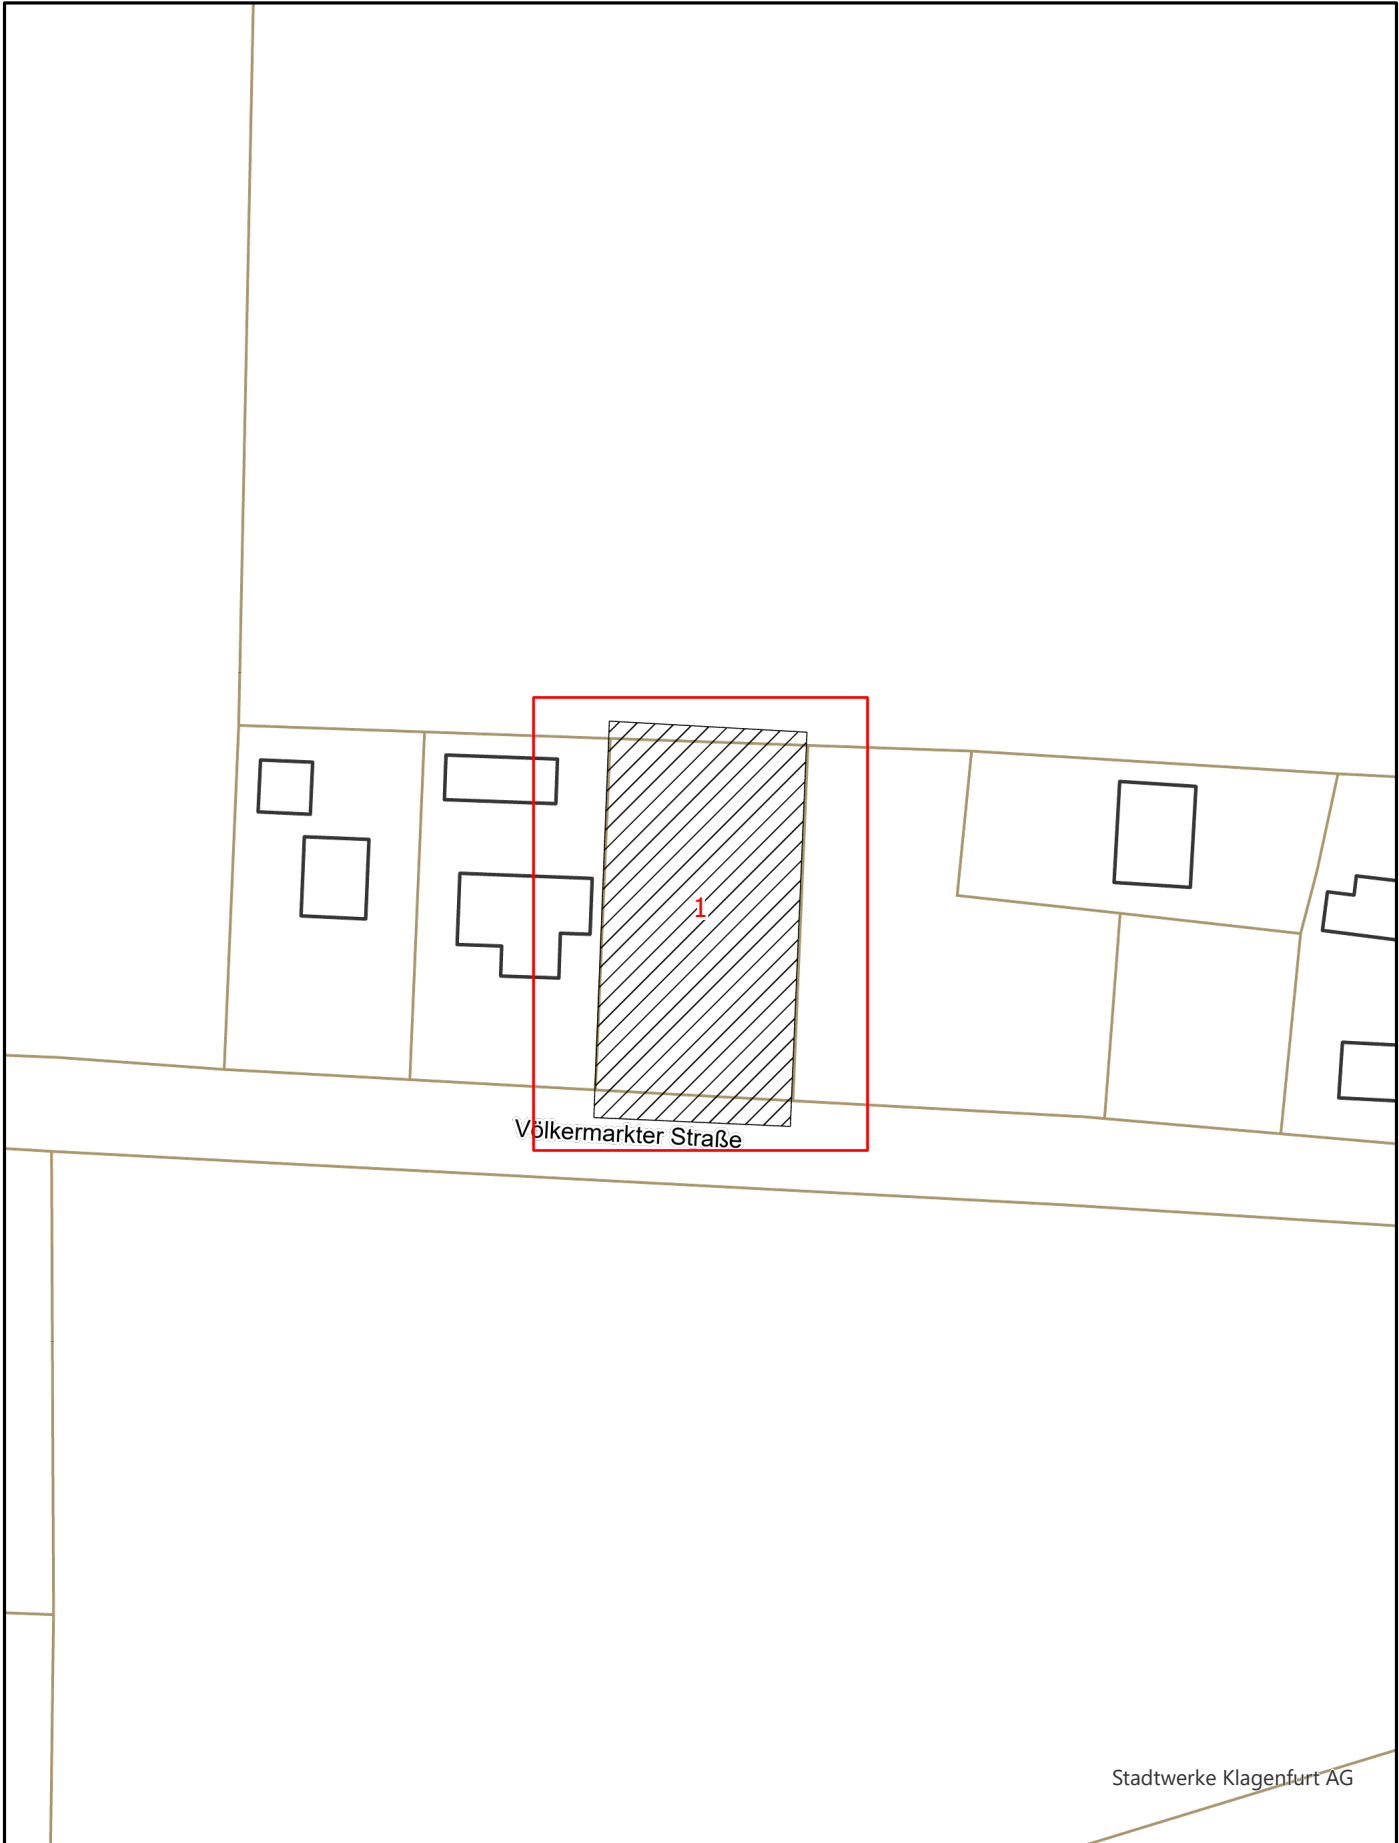

Leitungsauskunft  
Erstellungsdatum 17.03.2025  
Ersteller drazen@lebensraum-immo.at

Stadtwerke Klagenfurt  
St. Veiter Straße 31  
A-9020 Klagenfurt



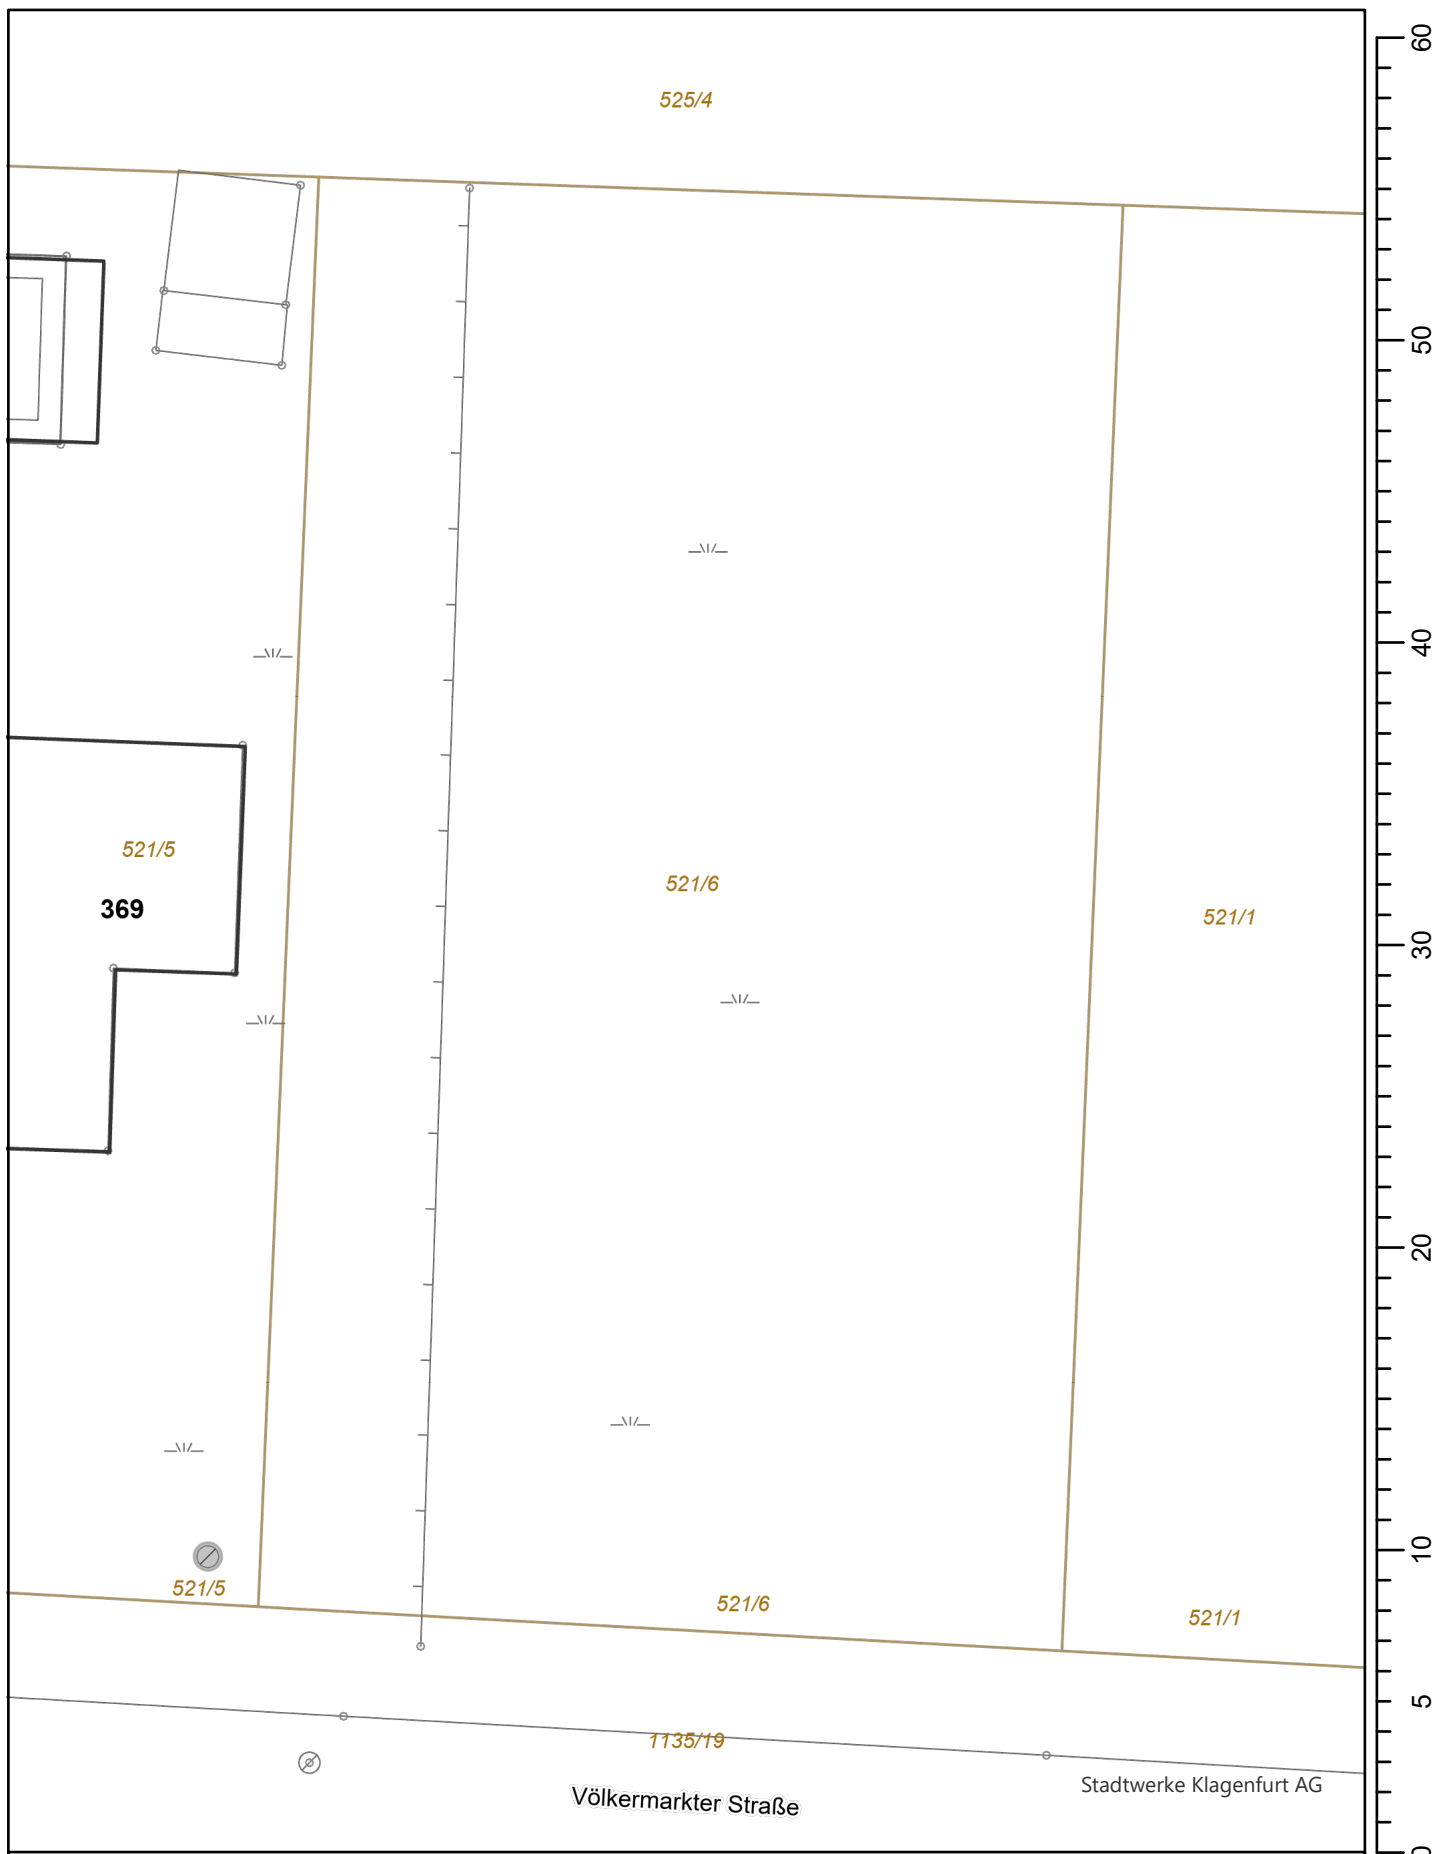

Leitungsauskunft - Nr. 13867 / Segment Gasnetz, A4 Format

Seite 1 von 1



Erstellt für den Maßstab: 1 : 250  
Erstellungsdatum 17.03.2025  
Ersteller drazen@lebensraum-immo.at

**Stadtwerke Klagenfurt**  
St. Veiter Straße 31  
A-9020 Klagenfurt

