
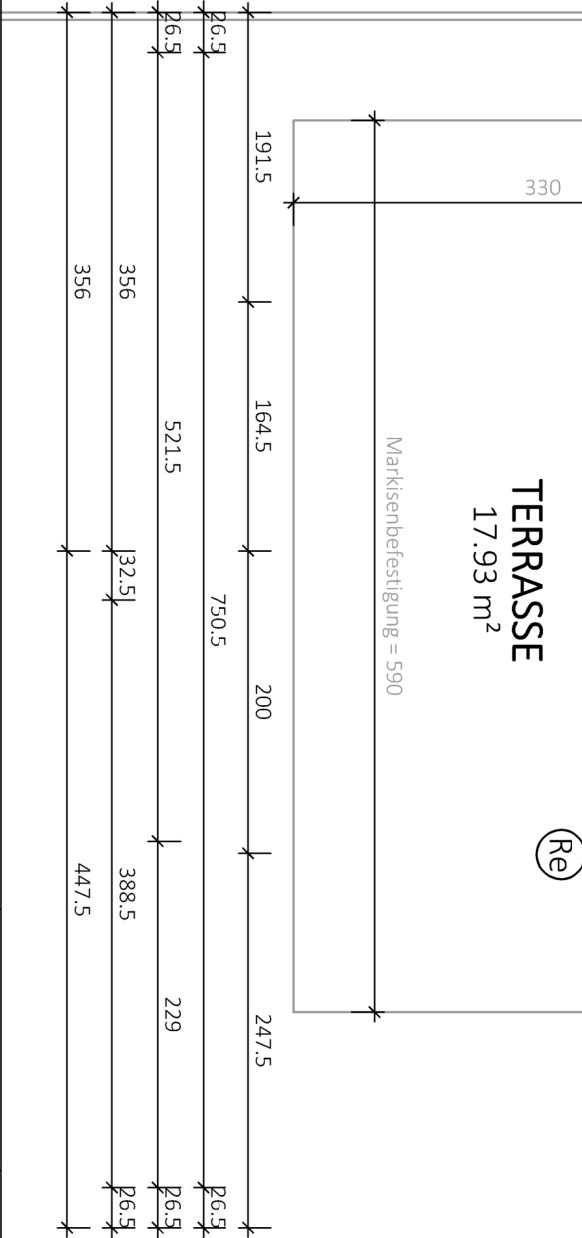


Rollläden elektrisch: Kästen und Führungsschienen anthrazit, Behang silber

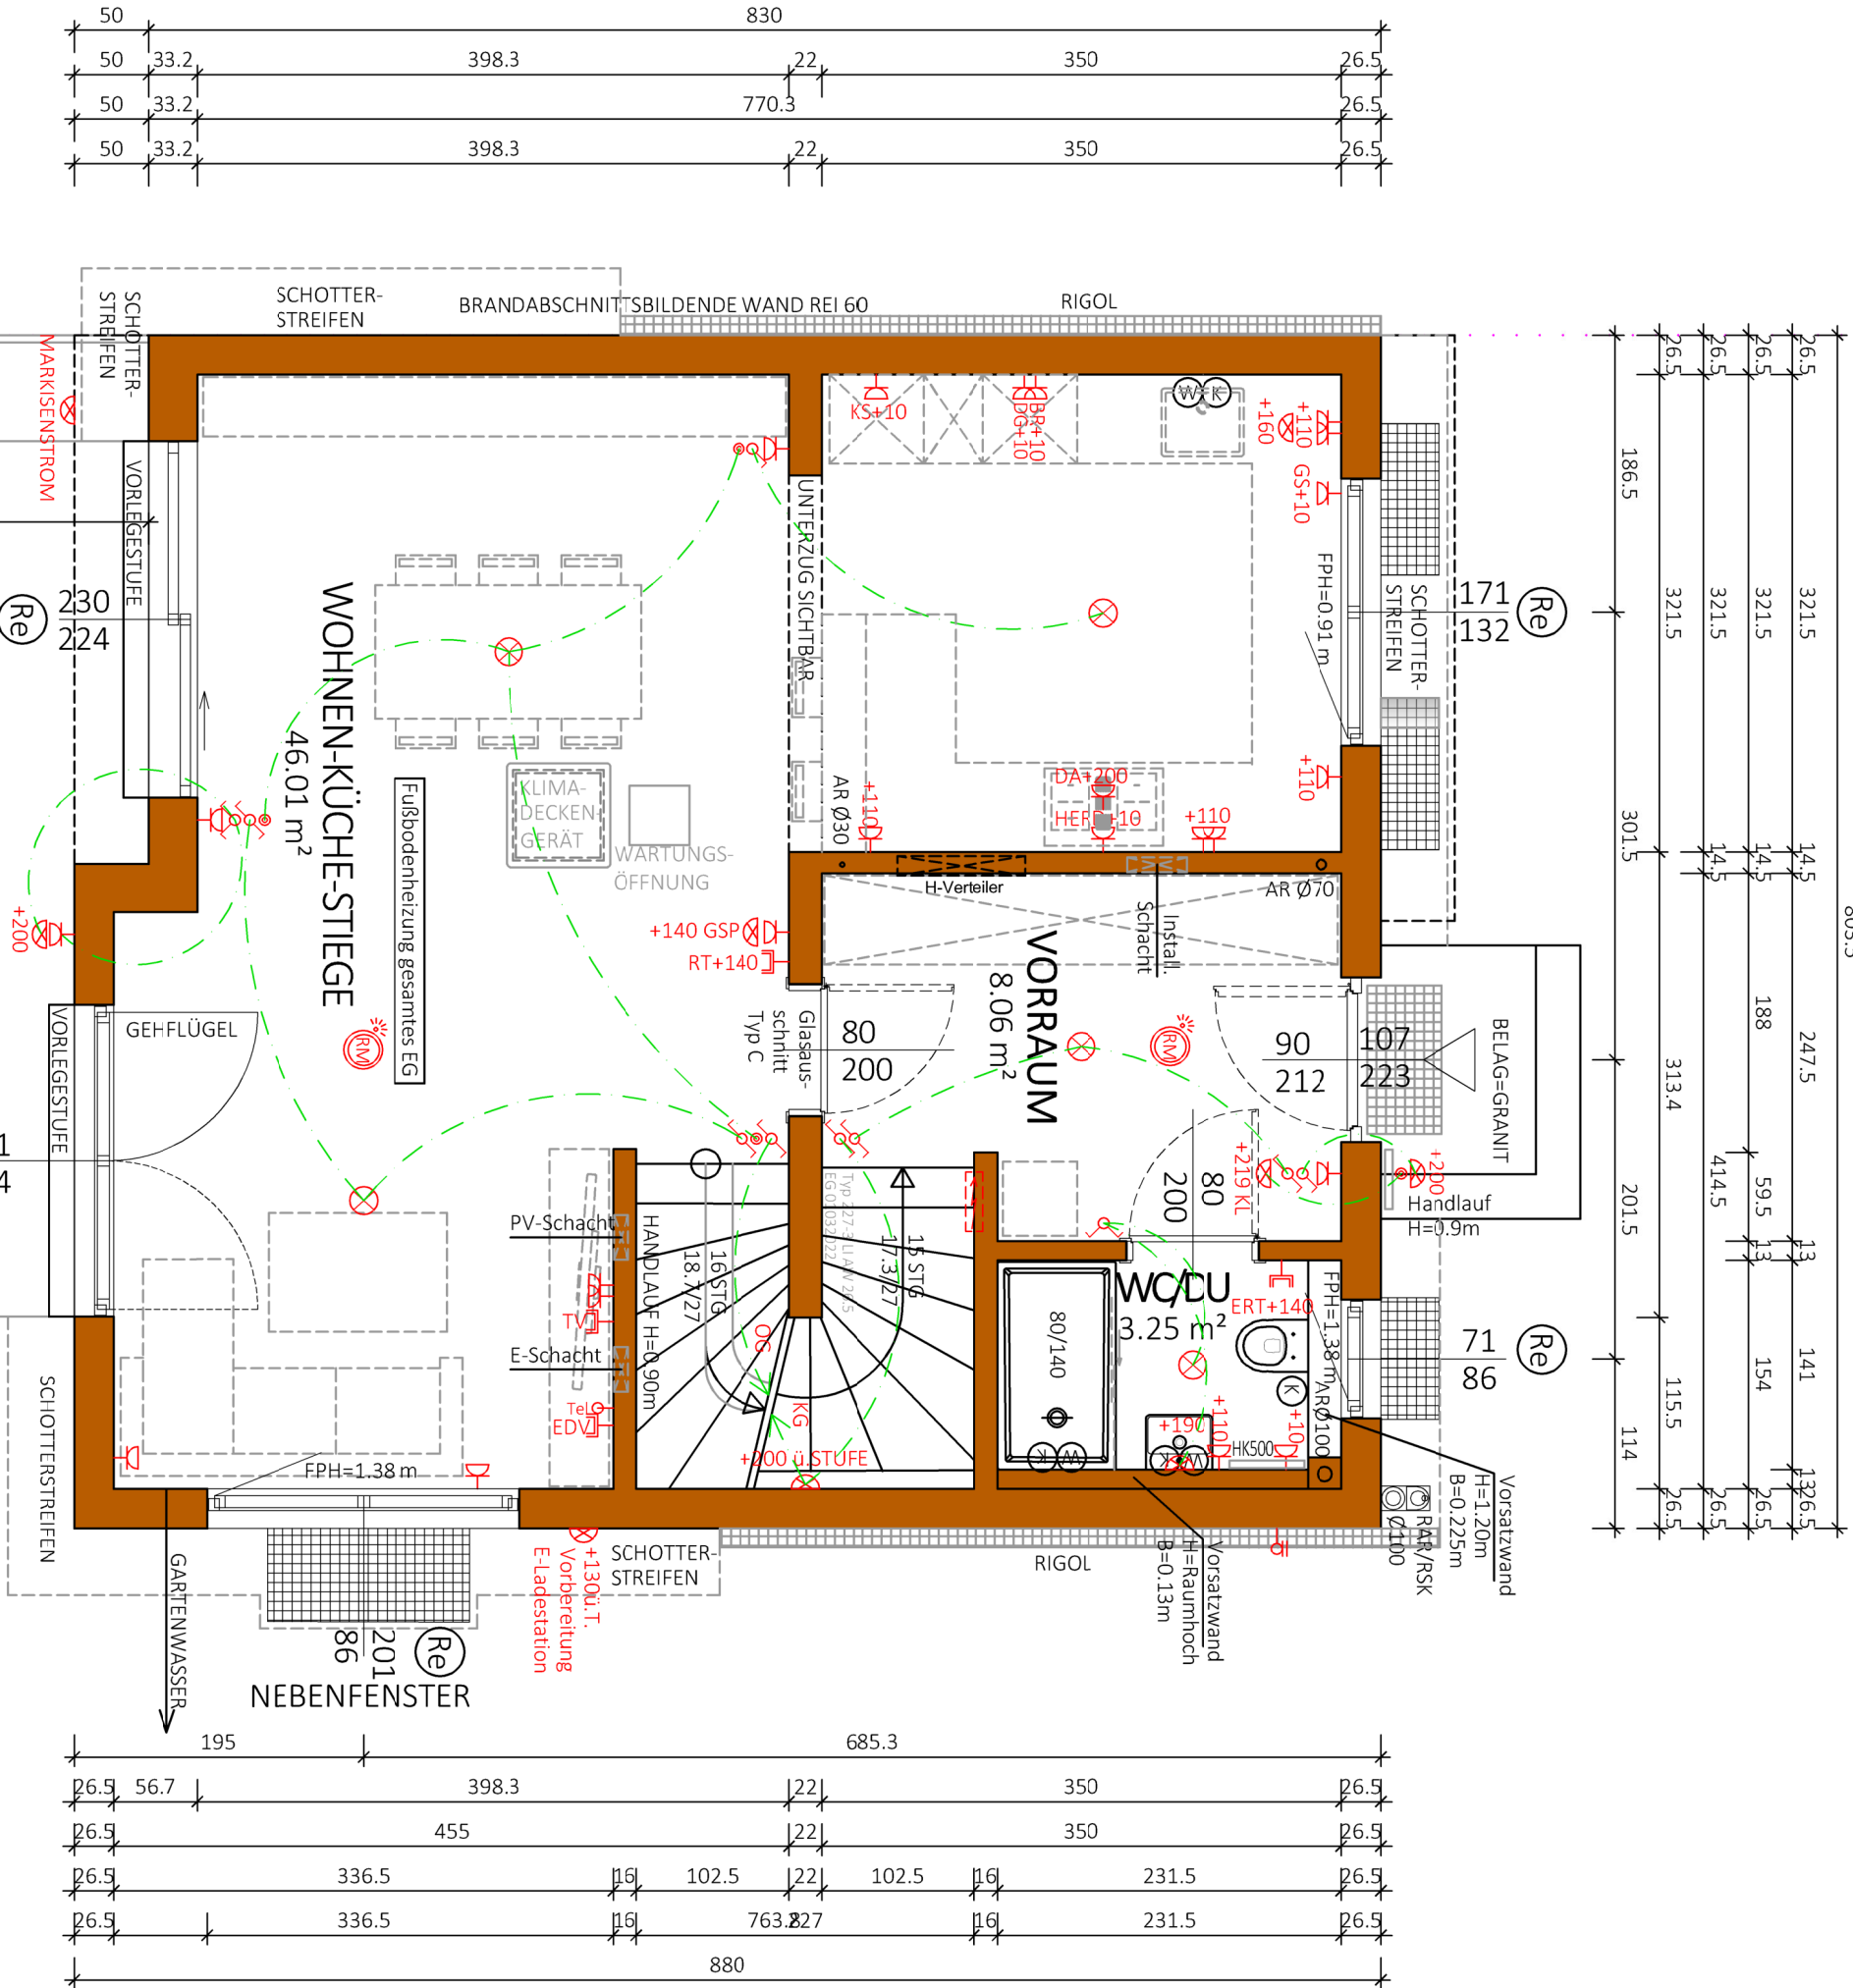

NGF: 57.32 m²
WNF: 52.60 m²

Typ: SONDER

ERDGESCHOSS

VORABZUG

Freigabe Intern

Genehmigt



M = 1:50
Gez: DM
Pfadi: P:\PROJEKTE -ACAV\24-002 BIRNECKERGASSE 1\GEBÄUDEMODULE\SB-PLAN\TOP 4
Plantitel: 24-002-01_SB-EG-TOP 4_JOSEF MELICHAR GASSE 14.DWG

Geprüft
Krismer, 22.05.2025, 16:56:29
Genehmigt
Hintermayr, 02.06.2025, 08:37:40



Glorit
Bausysteme
GmbH
A-2301 Gross Enzersdorf
Gloritstraße 2
T: +43 2249 / 7090
W: glorit.at

Re Rollläden elektrisch: Kästen und Führungsschienen Anthrazit, Behang Silber

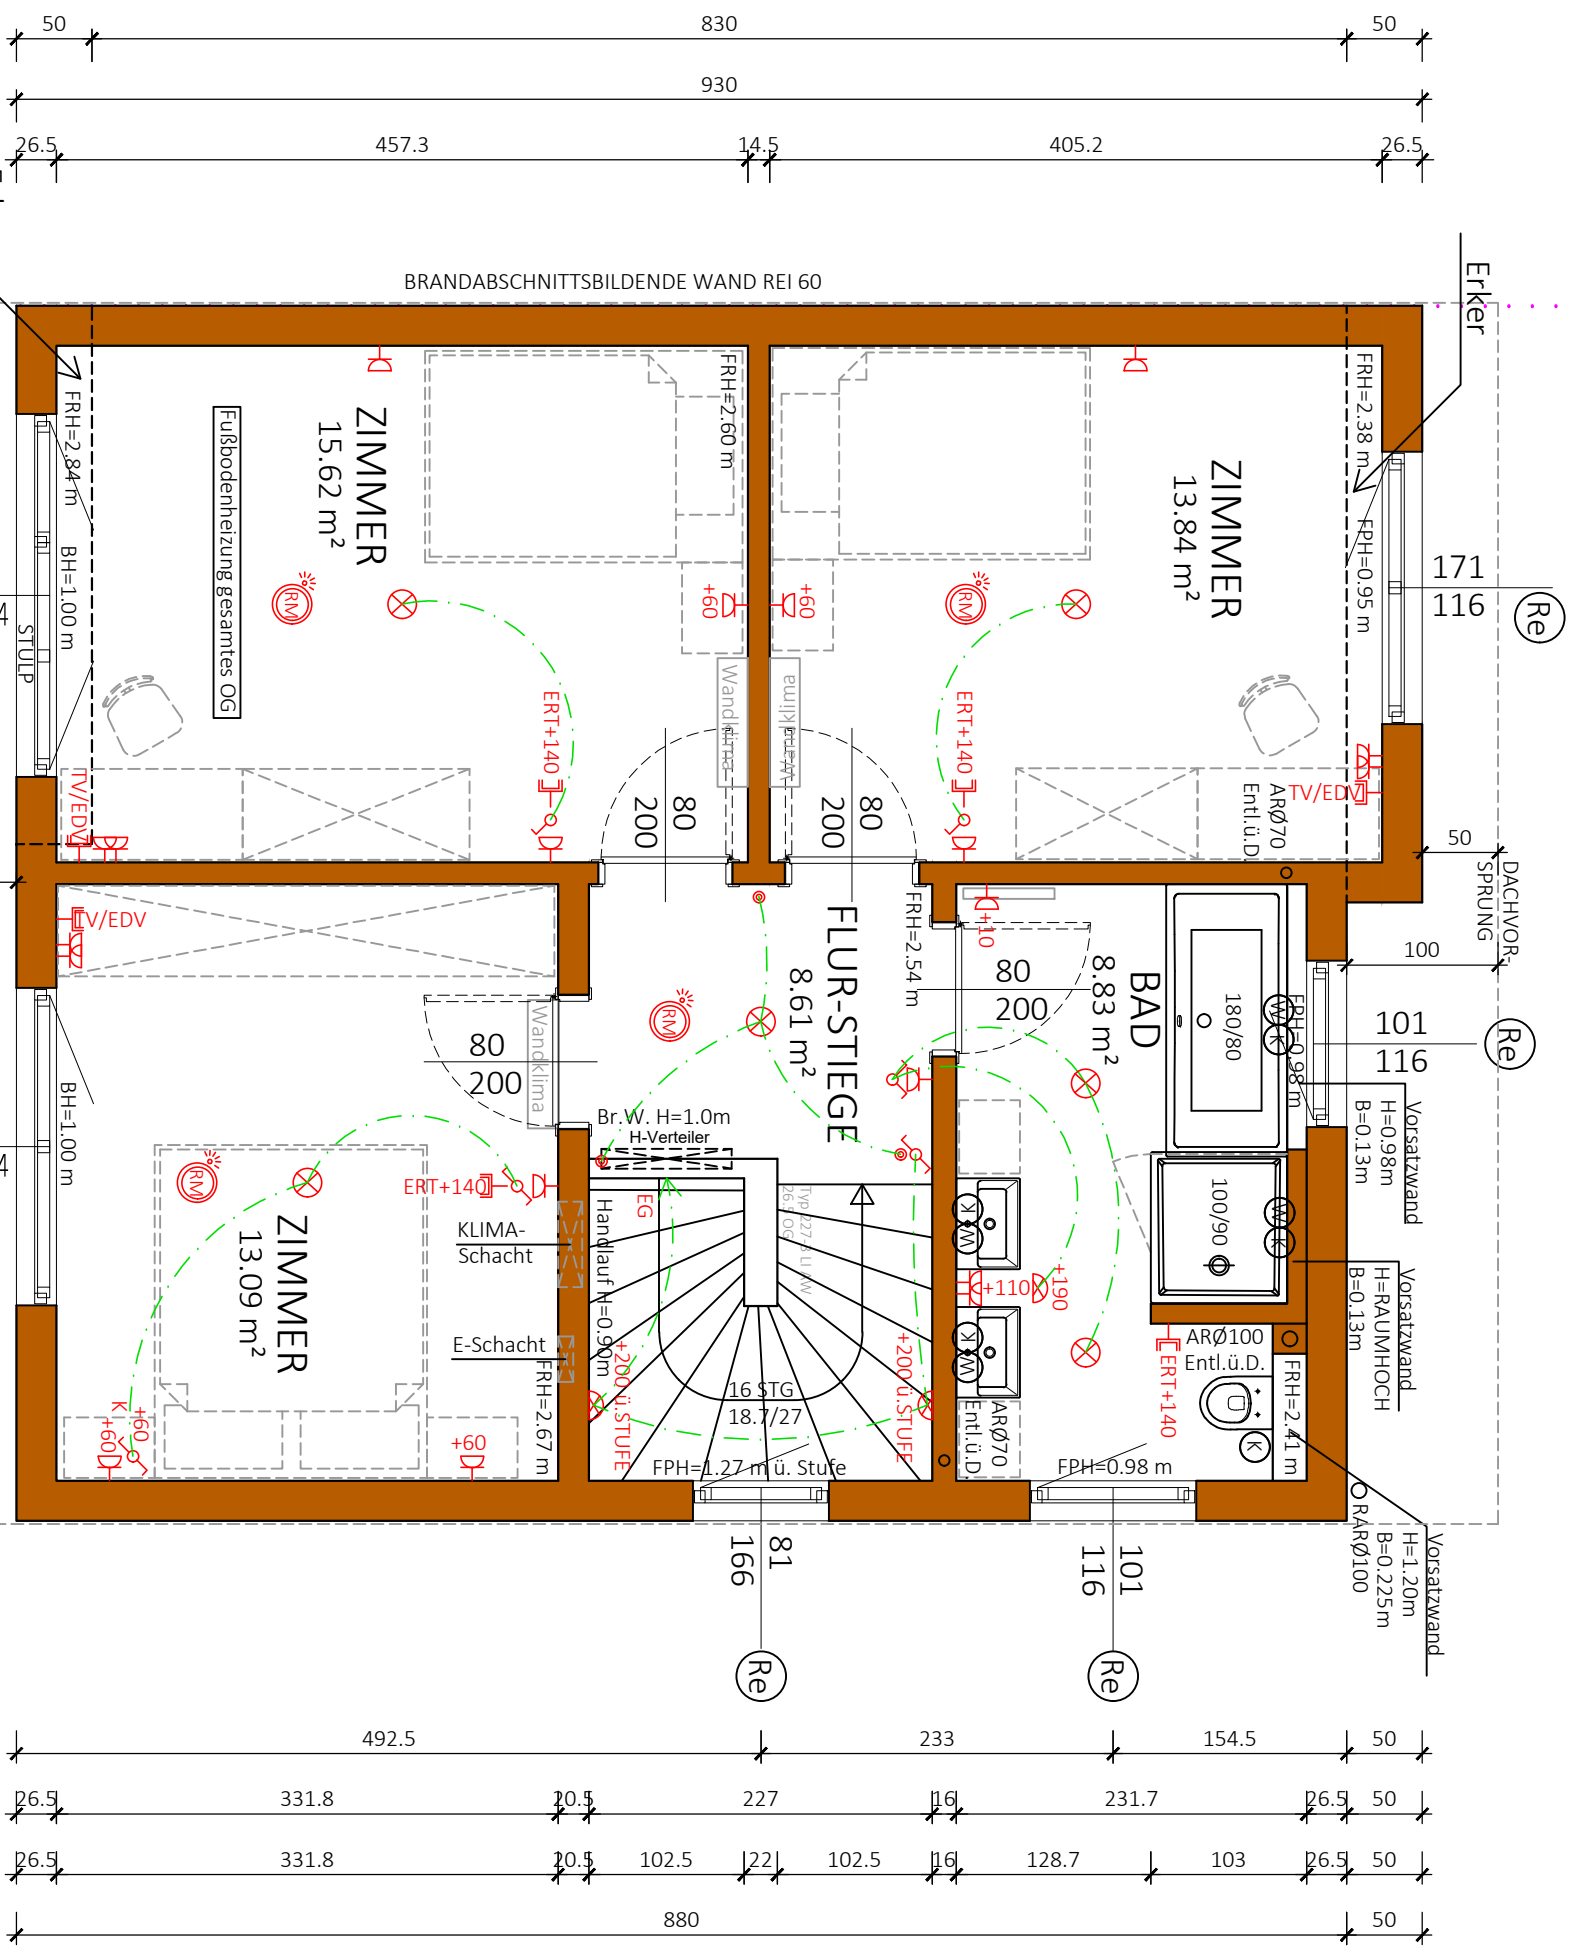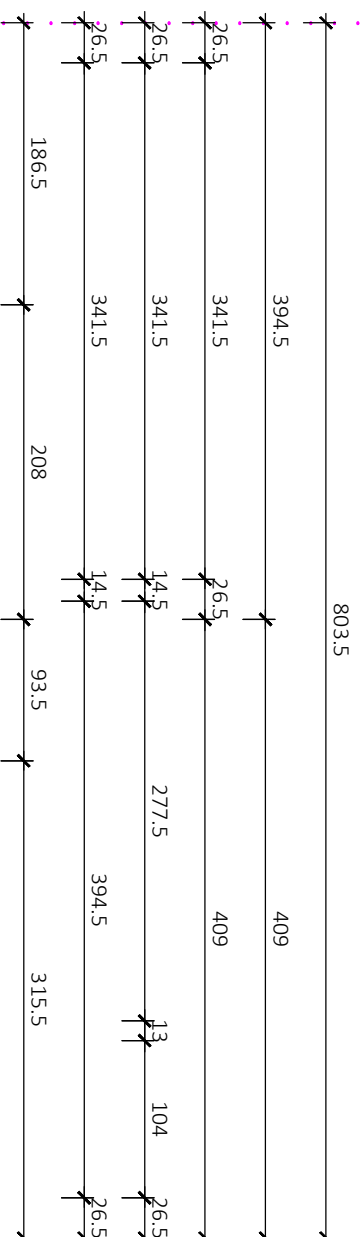

NGF: 59.98 m²
WNF: 55.67 m²

Typ: SONDER

1 STOCK

Freigabe Intern

VORABZUG

Technische Änderungen vorbehalten

M = 1:50

Datum: 09.12.2024

Pfad: P:\PROJEKTE-ACA\24-002 BIRNECKERGASSE 1\GEBÄUDEM
Plantitel: 24-002-02_SB-OG-TOP 4 JOSEF MELICHAR GASSE 14.DWG

Freigabe:

✓ Genehmigt






Gepüht
krümmen, 13.05.2025, 15:45:33

hintermeyer, 15.05.2025, 09:36:11

Vorabzug

GLORIT
DAS 1. HAUS AM PLATZ

Glorit
Bausysteme
GmbH
A-2301 Gross Enzersdorf
Gloritstraße 2
T.: +43 2249 / 7090
W.: glorit.at

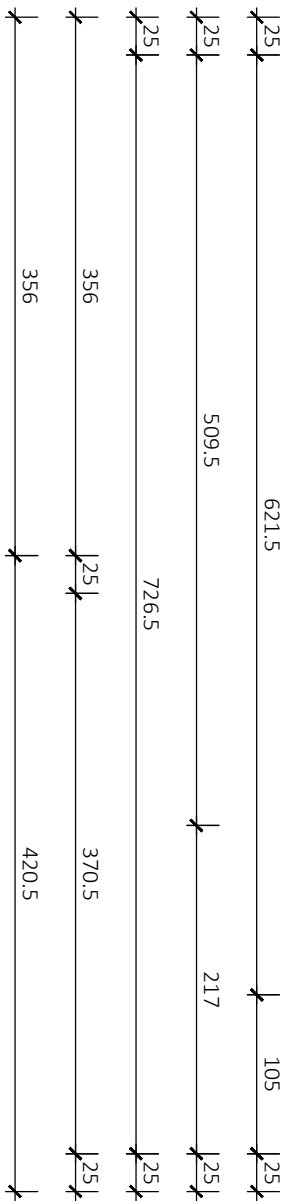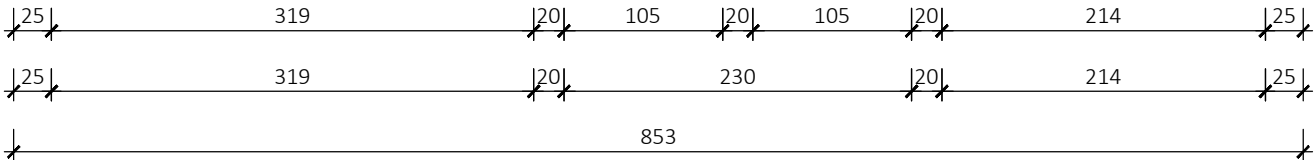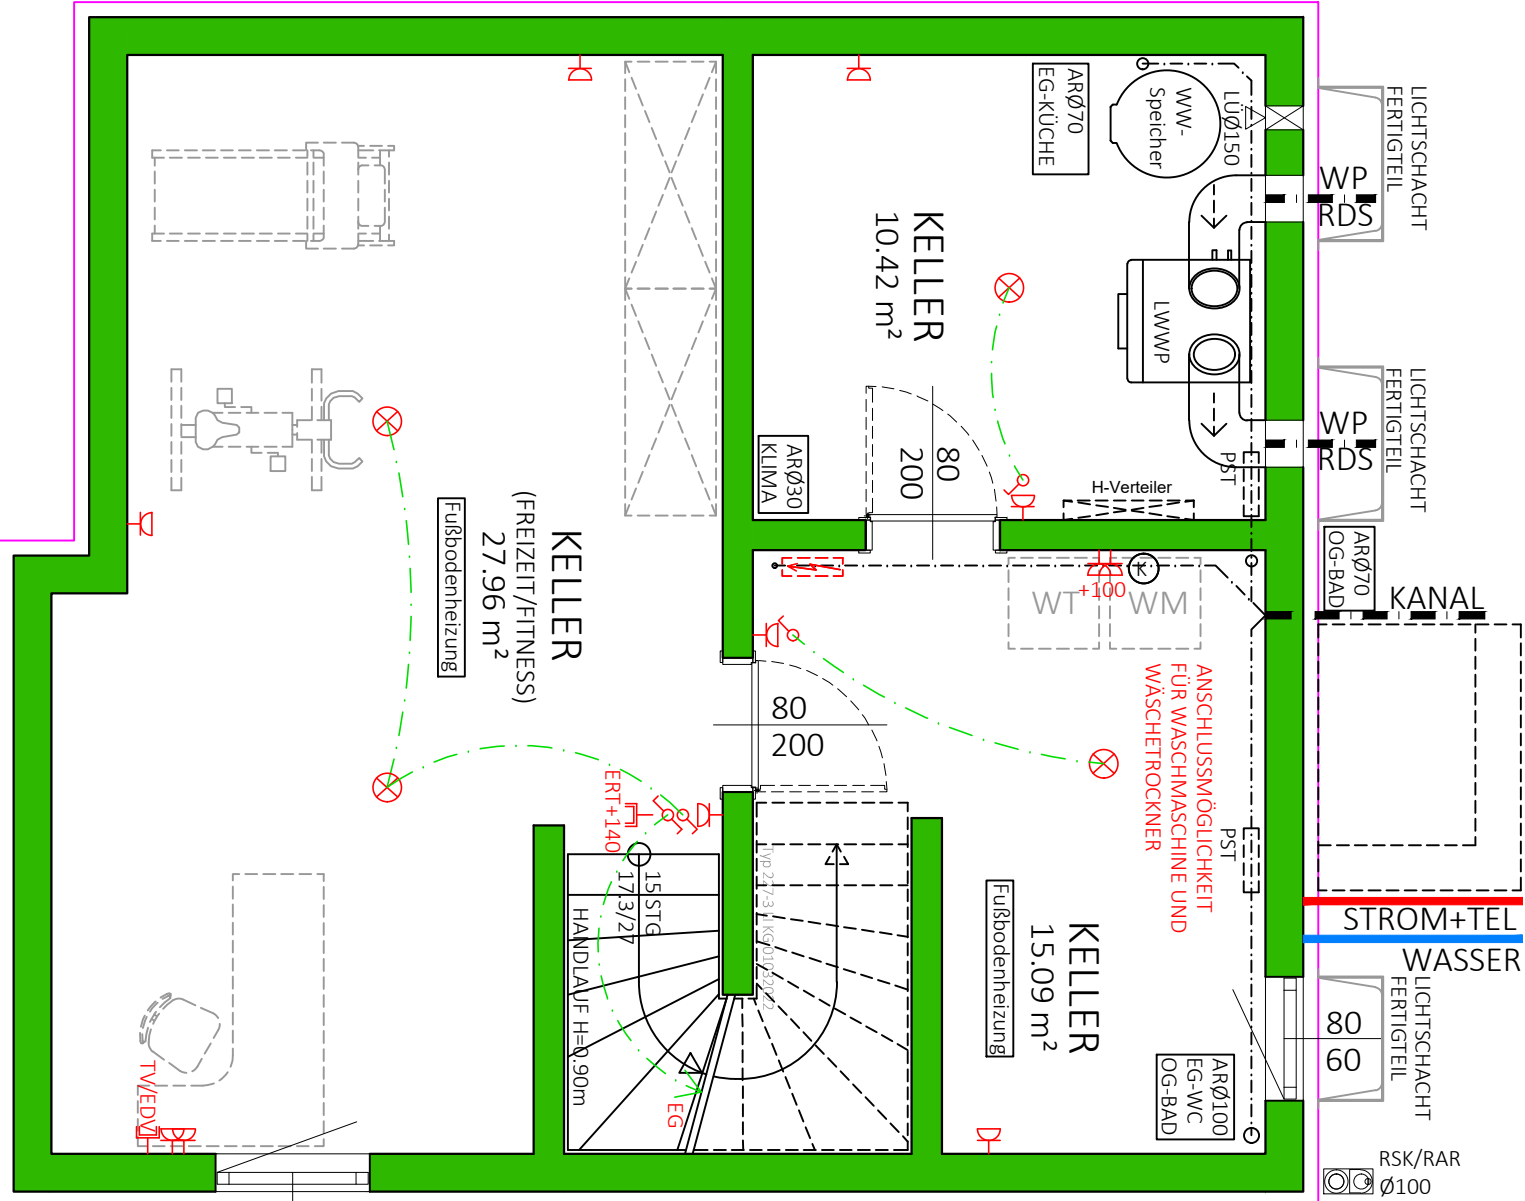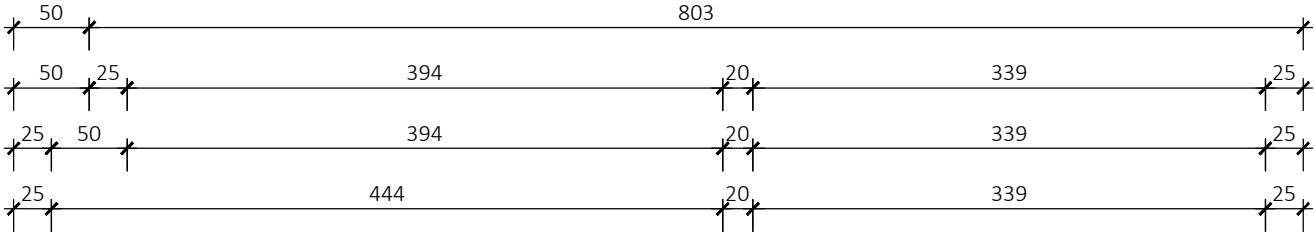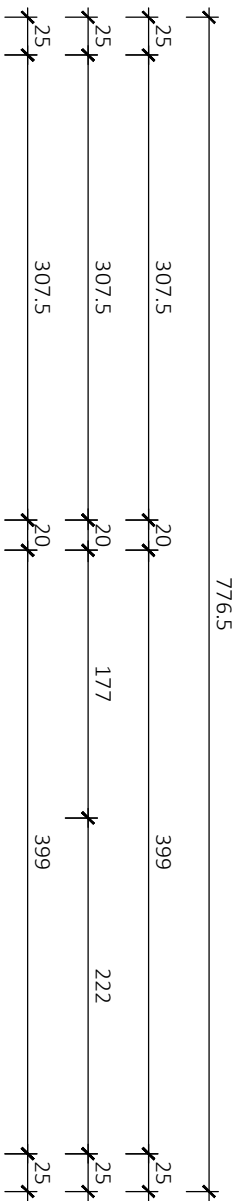

NF:
53.48 m²
BGF:
64.46 m²

Typ: SONDER

KELLER

Gez: DM

M = 1:50

Pfad: P:\PROJEKTE - ACA\24-002 BIRNECKERGASSE 1\GEBÄUDEMODULE\SB-PLÄNE\TOP 4

Plantitel: 24-002-00_SB-KG-TOP 4_JOSEF MELICHAR GASSE 14.DWG

VORABZUG

Technische Änderungen vorbehalten

Datum: 25.07.2024

Änderung: 12.05.2025/GT

Freigabe:

Freigabe Intern

✓ Genehmigt

Geprüft
Krismer, 13.05.2025, 15:44:30

Genehmigt
Hintermeyer, 15.05.2025, 09:55:54

GLORIT

DAS 1. HAUS AM PLATZ

A-2301 Gross Enzersdorf

Gloritstraße 2

T: +43 2249 / 7090


W: glorit.at

Freigabe Intern

✓ Genehmigt

Geprüft
Krismer, 13.05.2025, 15:44:30

Genehmigt
Hintermeyer, 15.05.2025, 09:55:54

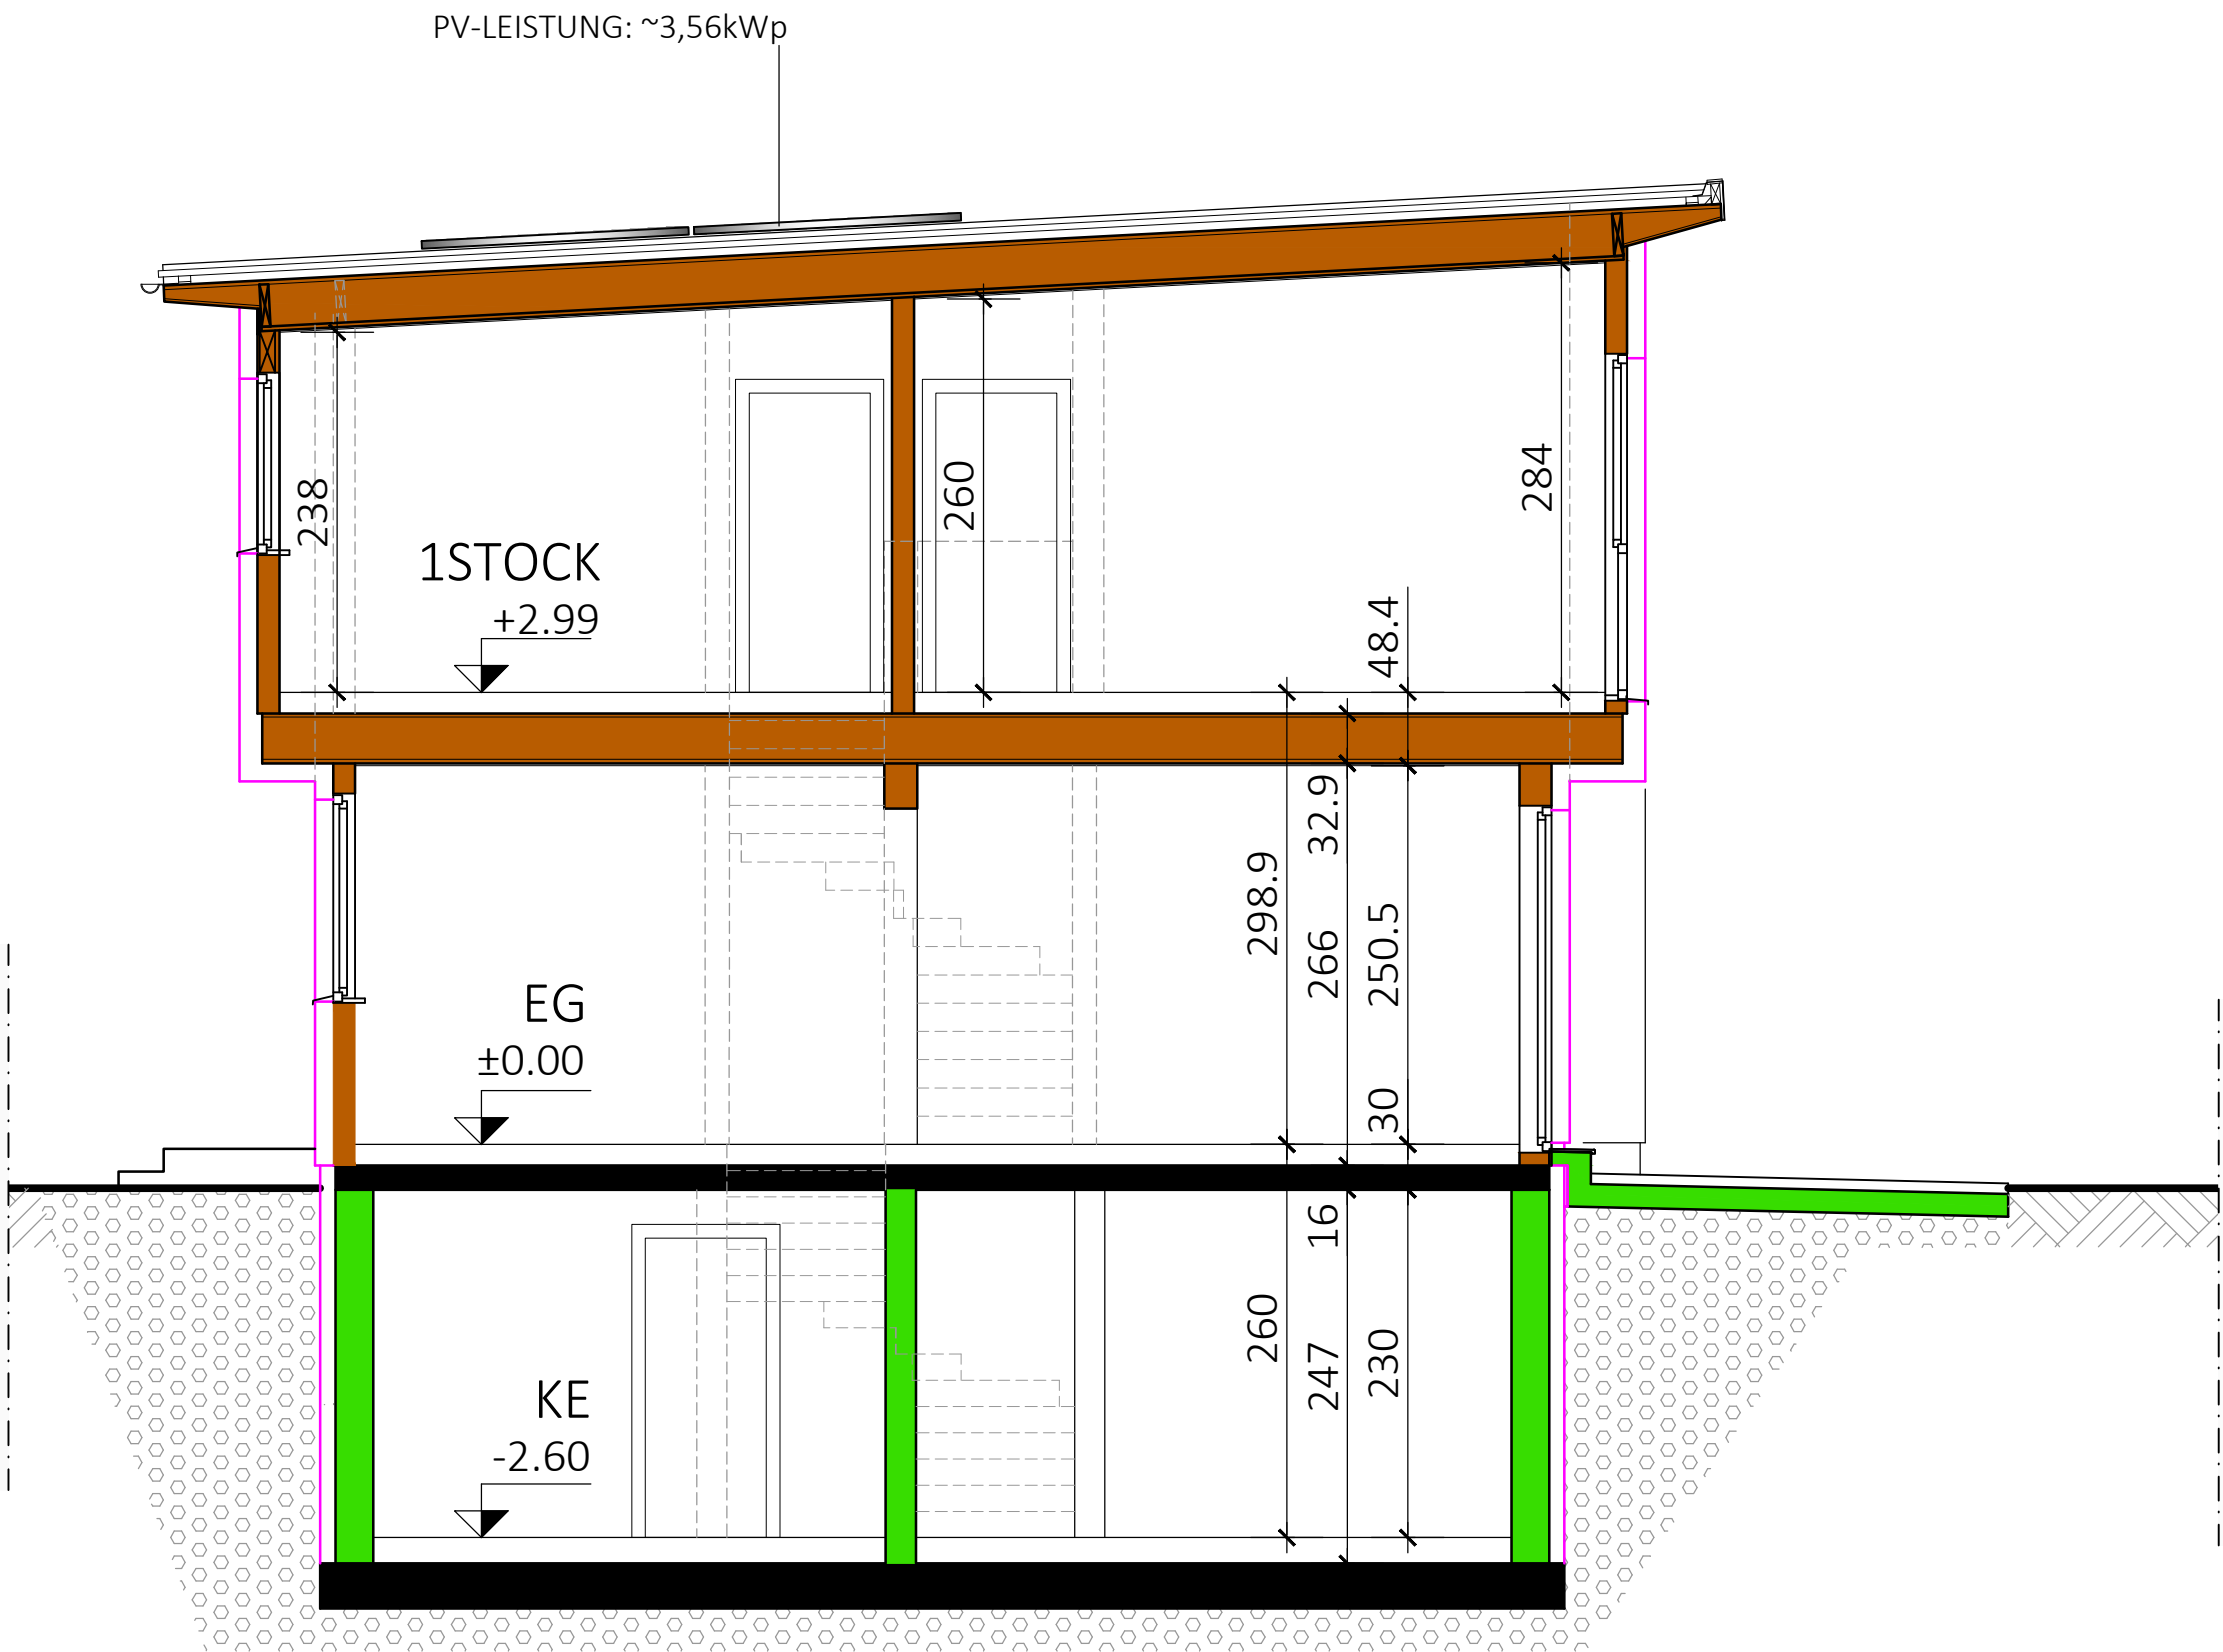

Typ: SONDER		Freigabe Intern		
-------------	--	-----------------	--	---

UNTERSICHTSCHALUNG: WEISS
VERBLECHUNG: RAL 9006
ROLLÄDEN: KÄSTEN UND FÜHRUNGSSCHIENEN ANTHRAZIT,
BEHANG SILBER


SOCKEL: 15-200 TSR: 33

Sto N00 93 00

Sto Y10 75 05




ORTGANGAUSFÜHRUNG

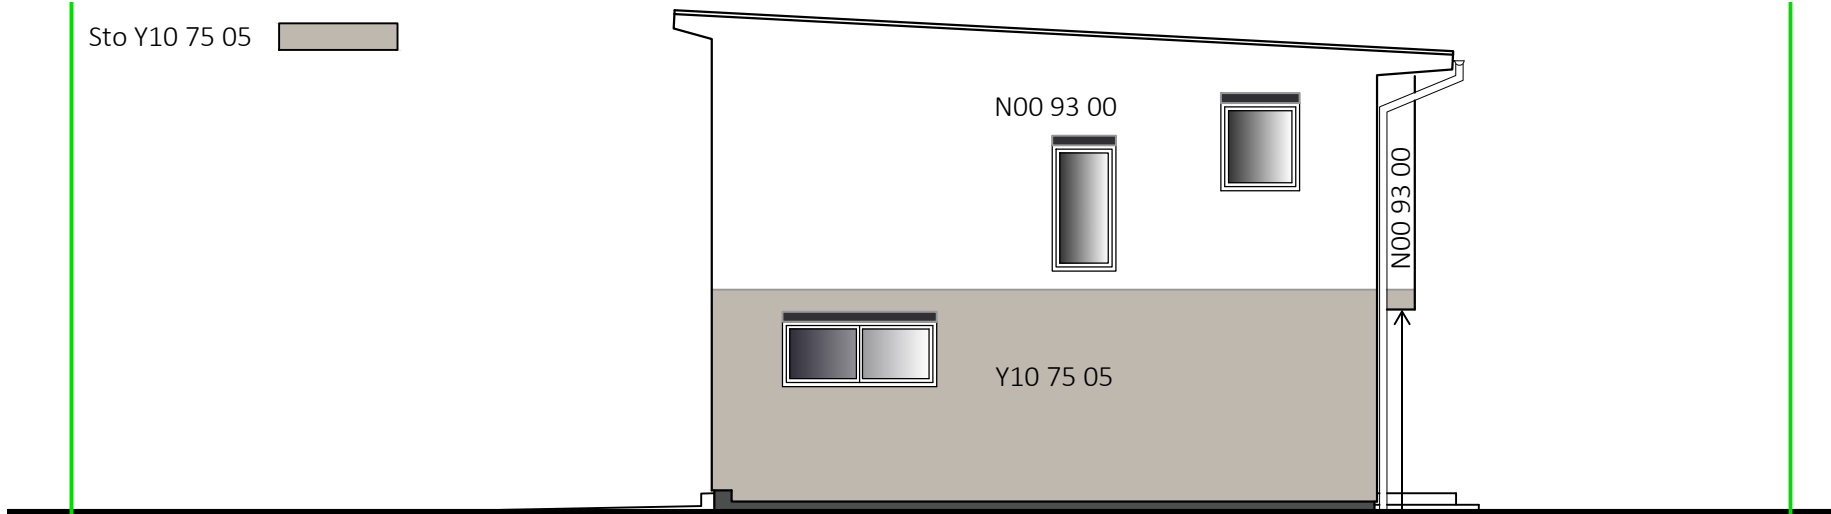


NORD ANSICHT
TOP 4

ERKERUNTERSICHT
Y10 75 05

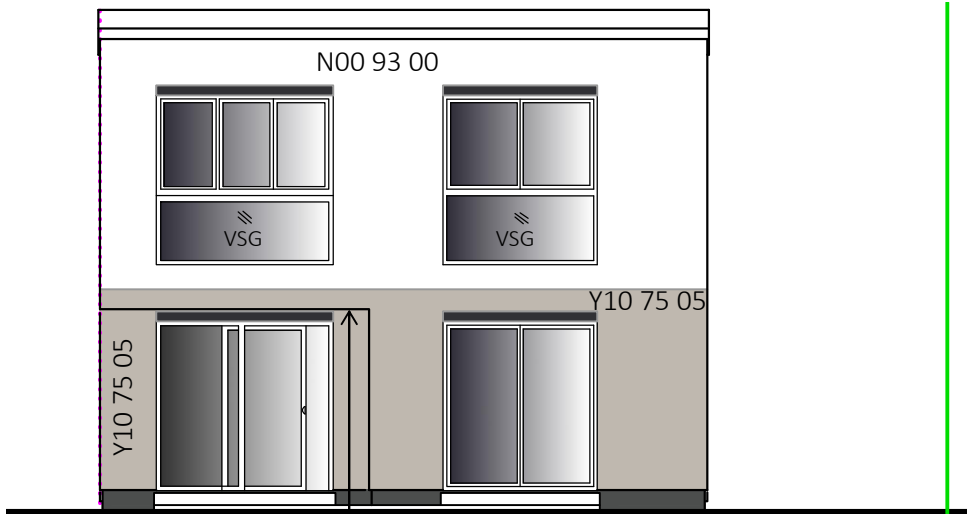

OST ANSICHT
TOP 4


ERKERUNTERSICHT
Y10 75 05

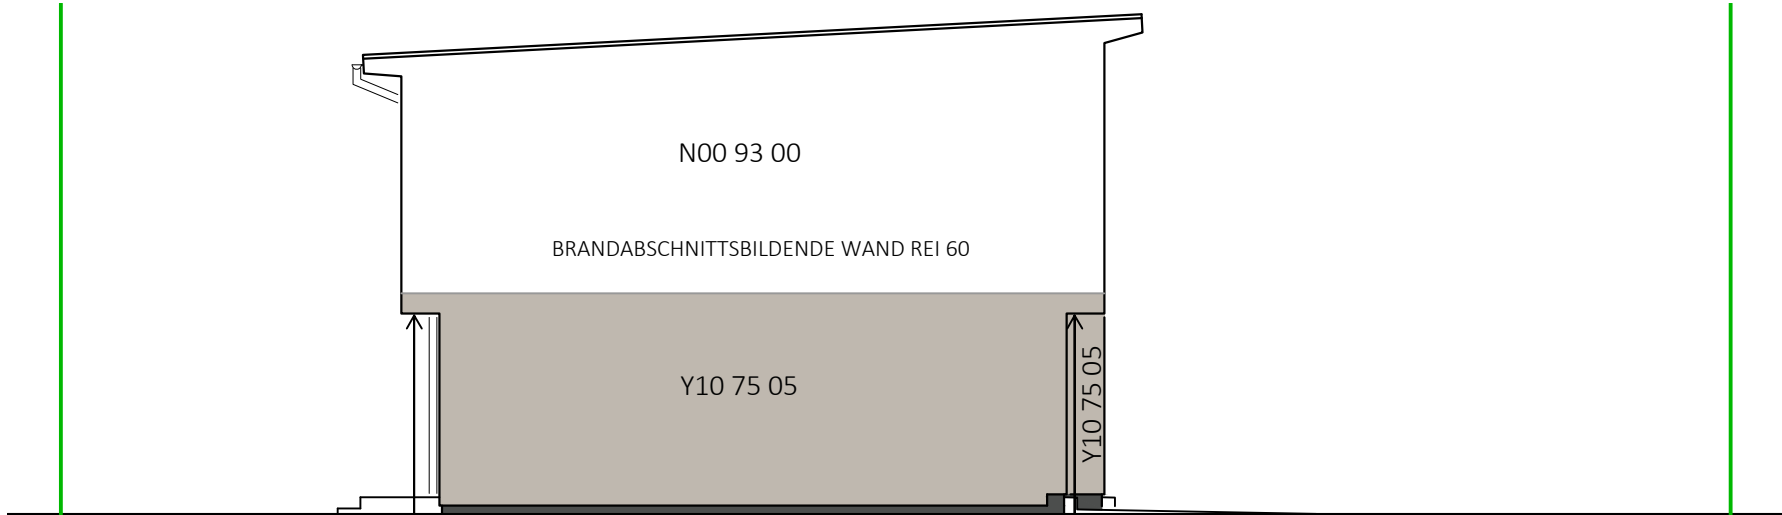

SÜD ANSICHT
TOP 4

ERKERUNTERSICHT
Y10 75 05

ERKERUNTERSICHT
Y10 75 05

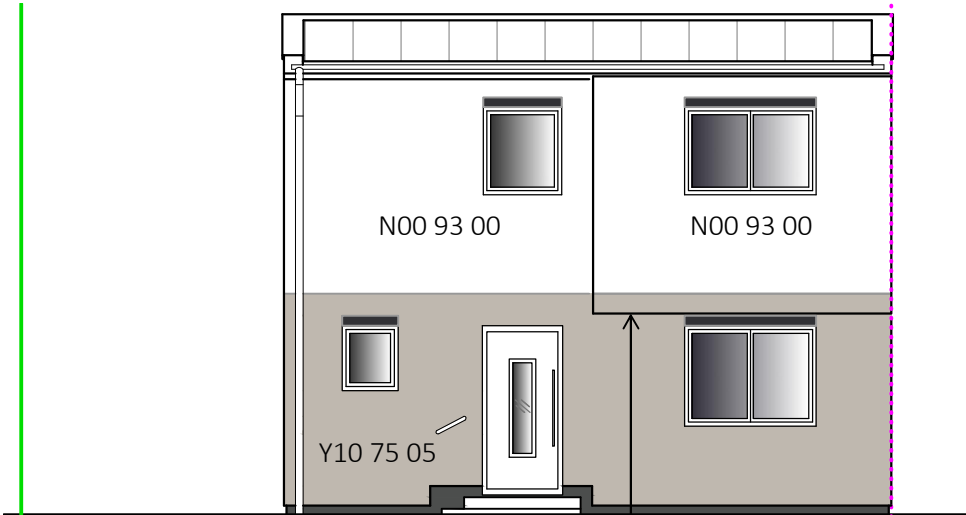

WEST ANSICHT
TOP 4

ERKERUNTERSICHT
Y10 75 05

Typ: SONDER		Freigabe Intern		·G GLORIT DAS 1. HAUS AM PLATZ Glorit Bausysteme GmbH A-2301 Gross Enzersdorf Gloritsstraße 2 T: +43 2249 / 7090 W: glorit.at
ANSICHTEN FASSADENKONZEPT		VORABZUG		
M = 1:100		Technische Änderungen vorbehalten		
Gez: DM		Datum: 25.07.2024		
Pfad: P:_PROJEKTE -ACA\24-002 BIRNECKERGASSE 1\GEBÄUDEMODULE\SB-PLÄNE\TOP 4		Änderung: 12.05.2025/GT		
Plantitel: 24-002-05_SB-ANSICHT-TOP 4_JOSEF MELICHAR GASSE 14.DWG		Freigabe:		
		✓ Genehmigt		
		Geprüft krismer, 13.05.2025, 15:33:13		
		Genehmigt hintermeyer, 15.05.2025, 09:34:42		