
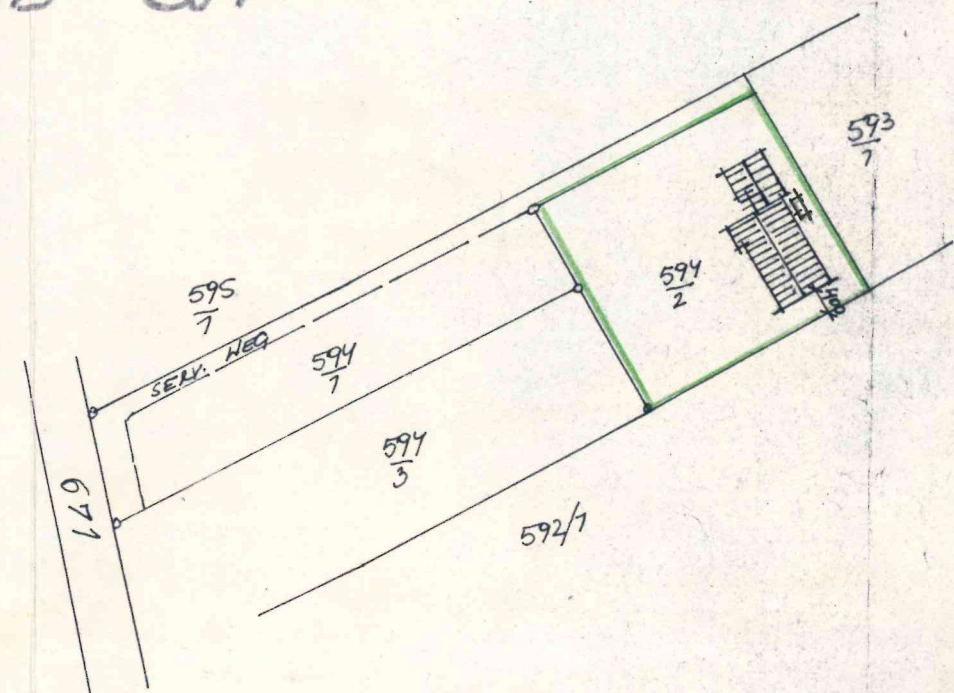


NORD - OST

SÜD - OST

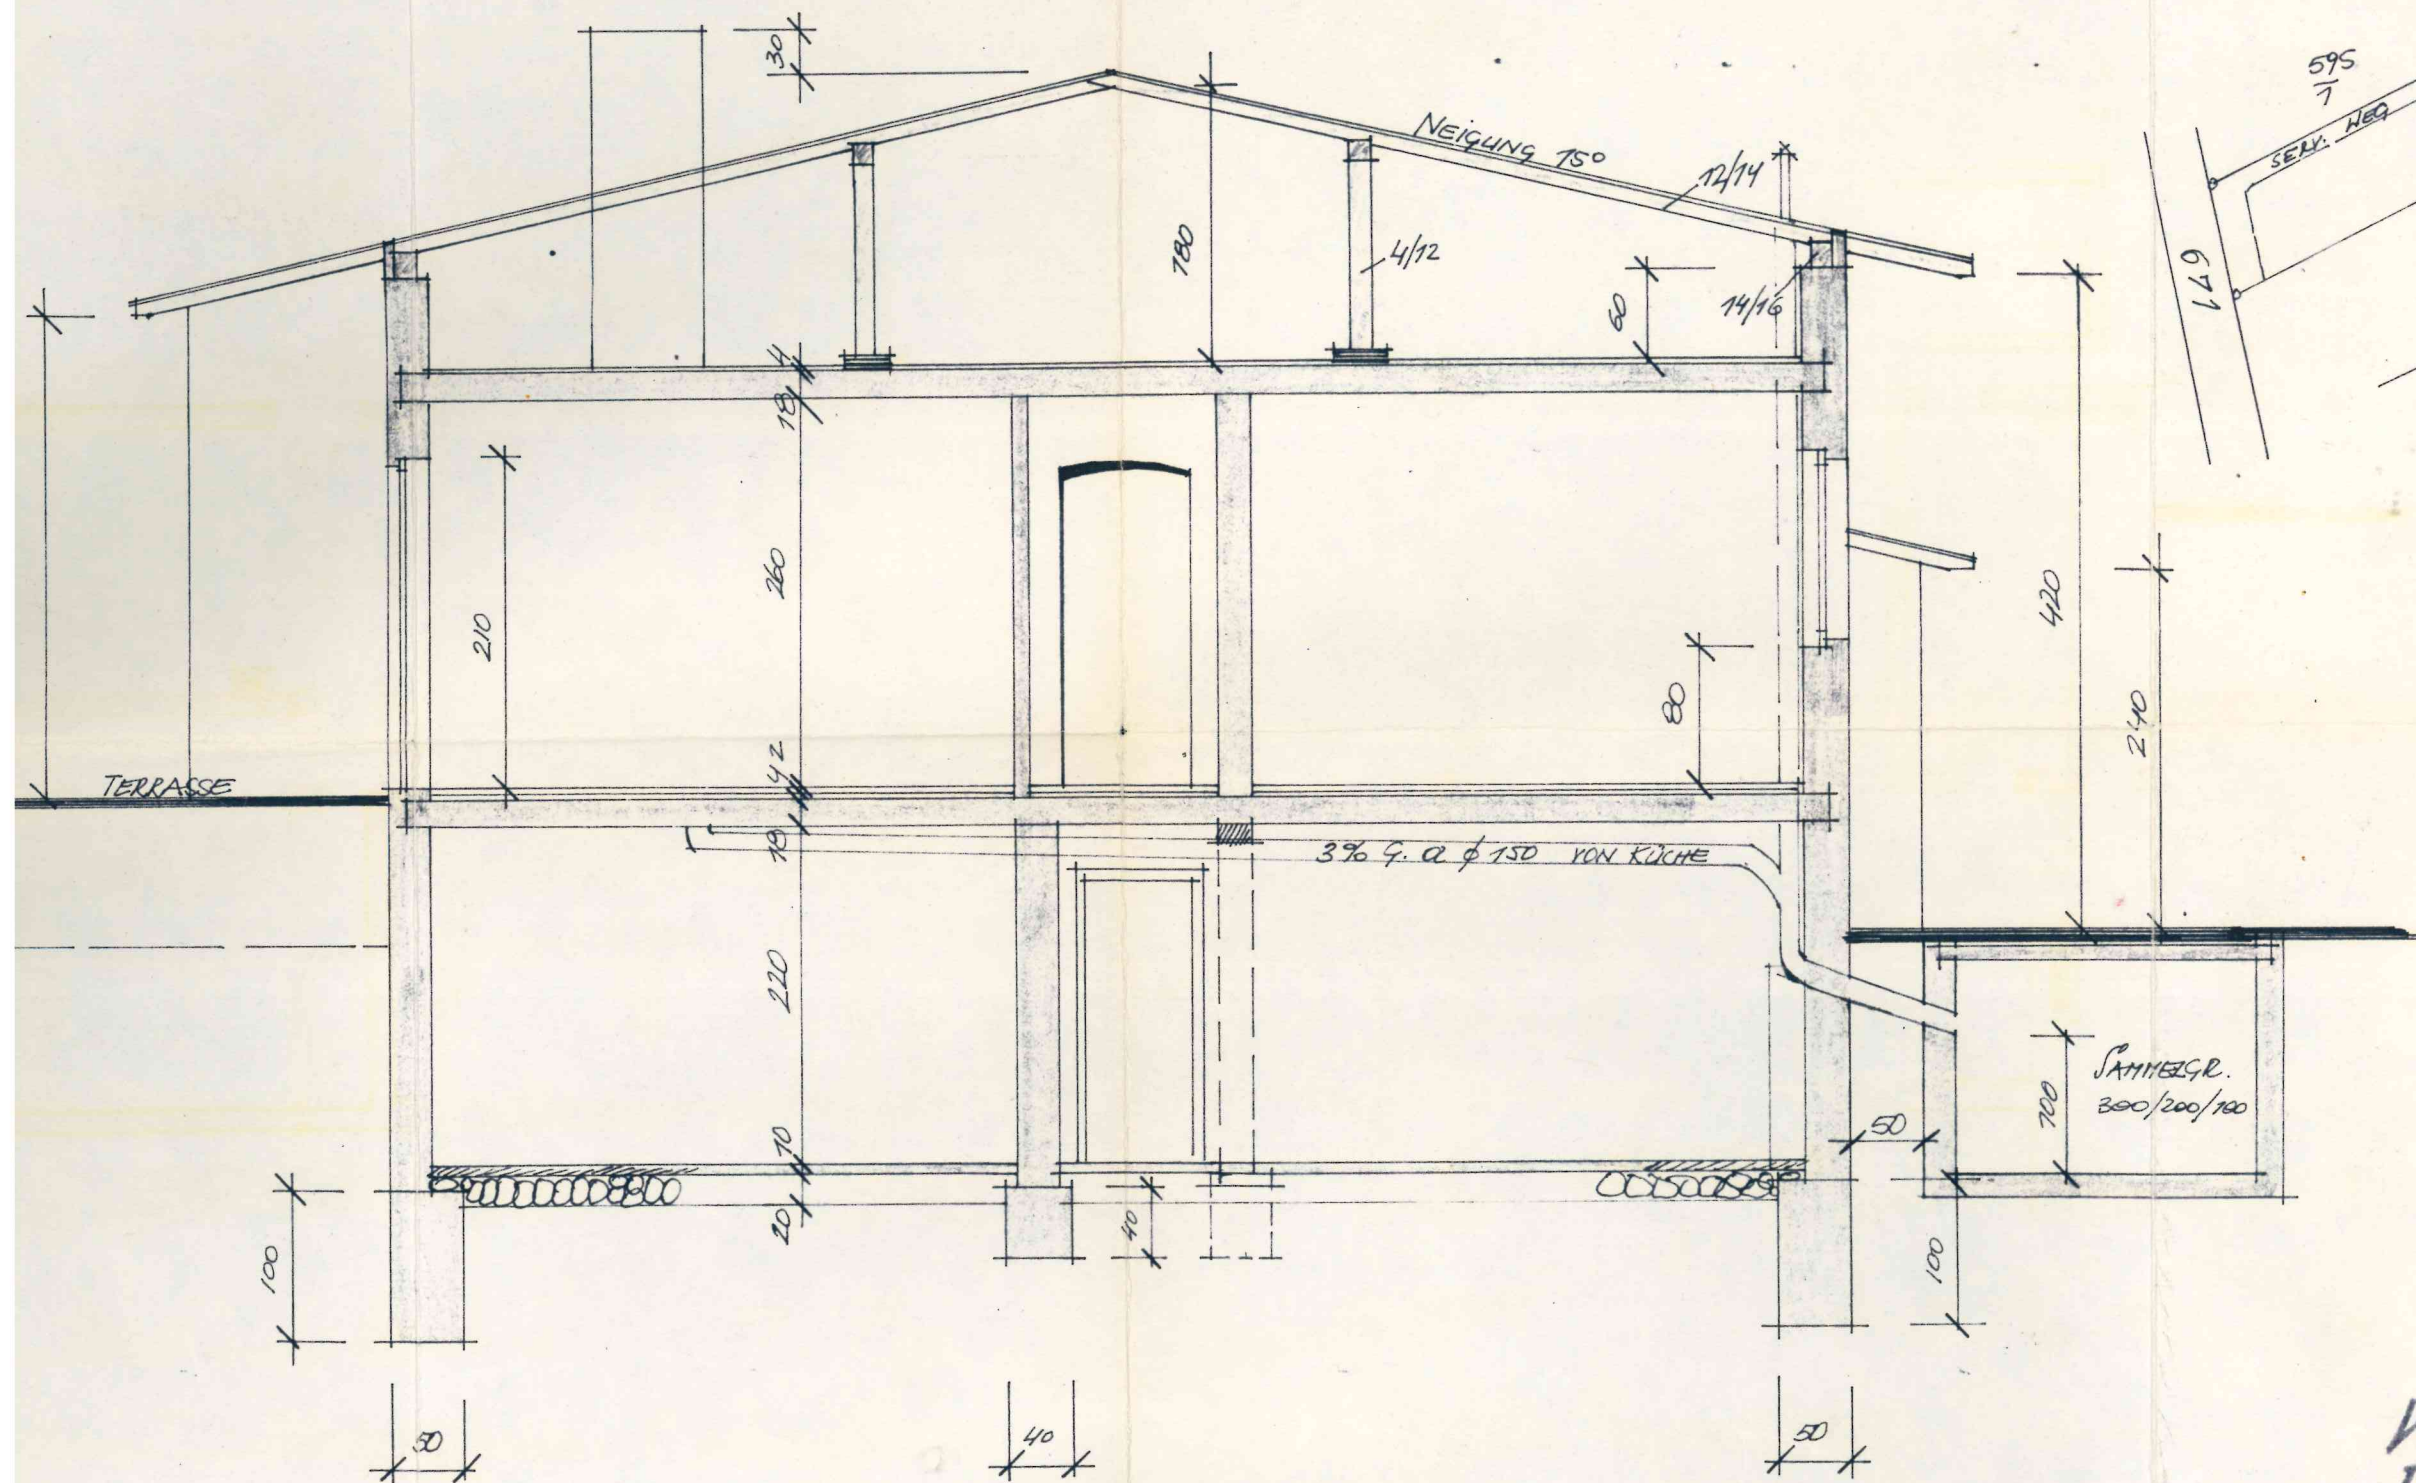

LAGE 1:1000

Planung
Kontroll
Führer

WOHNHAUS FÜR HERKN
PLAZAR IN GÖSSEN-
DORF AUF P.E. NR. 594/2


Schnitt 1850 A-A

GRAZ IM APRIL 1966.


DER BAUHERR: D. BAUFÜHRER:

Plazar Karl

BAUUNTERNEHMUNG
Anton Hubmann
Maurermeister
8071 Güssendorf 114, Hausmannsdorf (35) bei
K. Hubmann, Graz

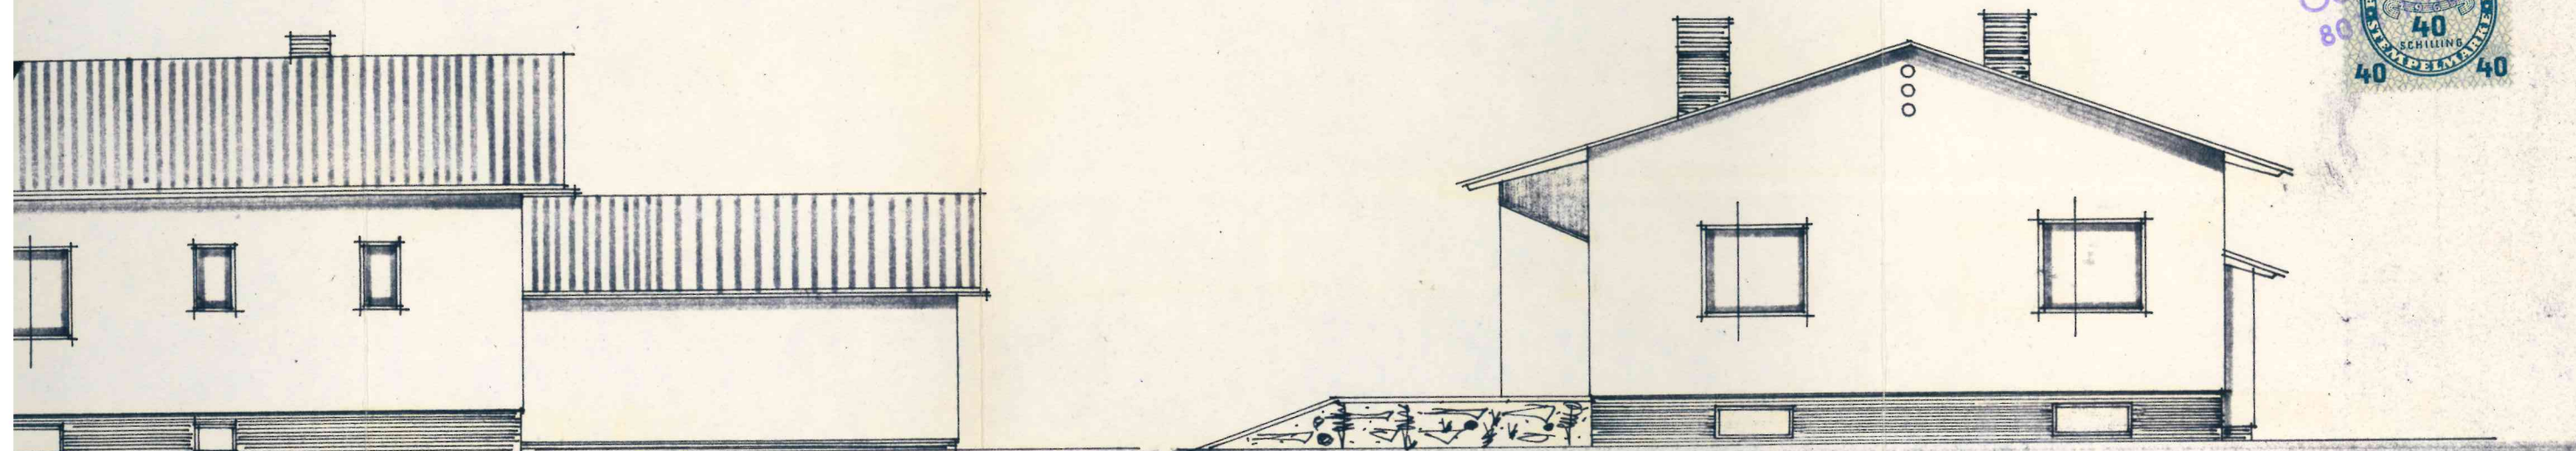


Spind - alt

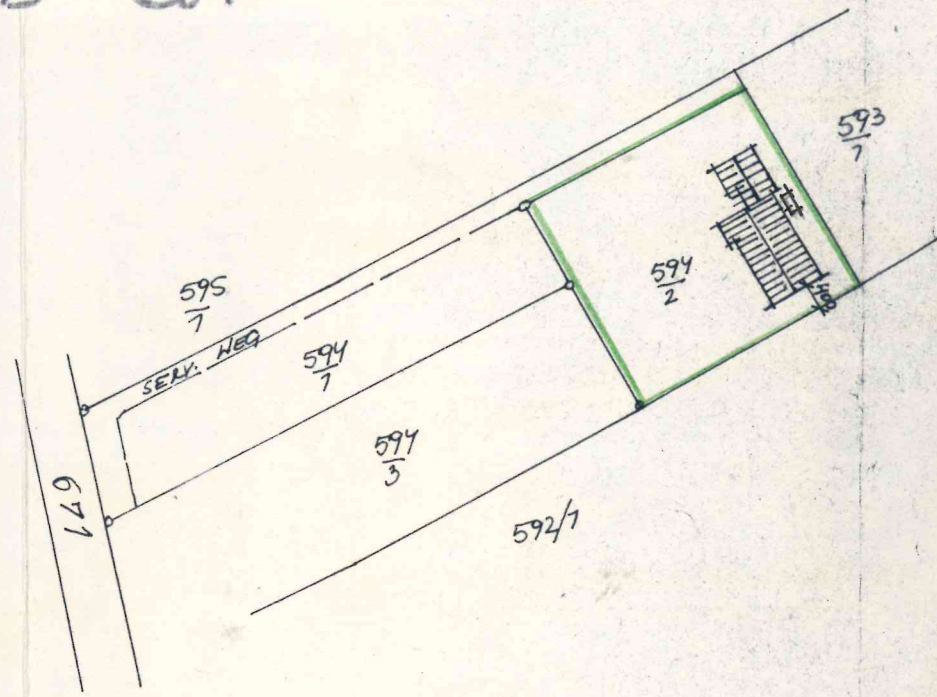


LAGE 1:1000


SÜD-WEST

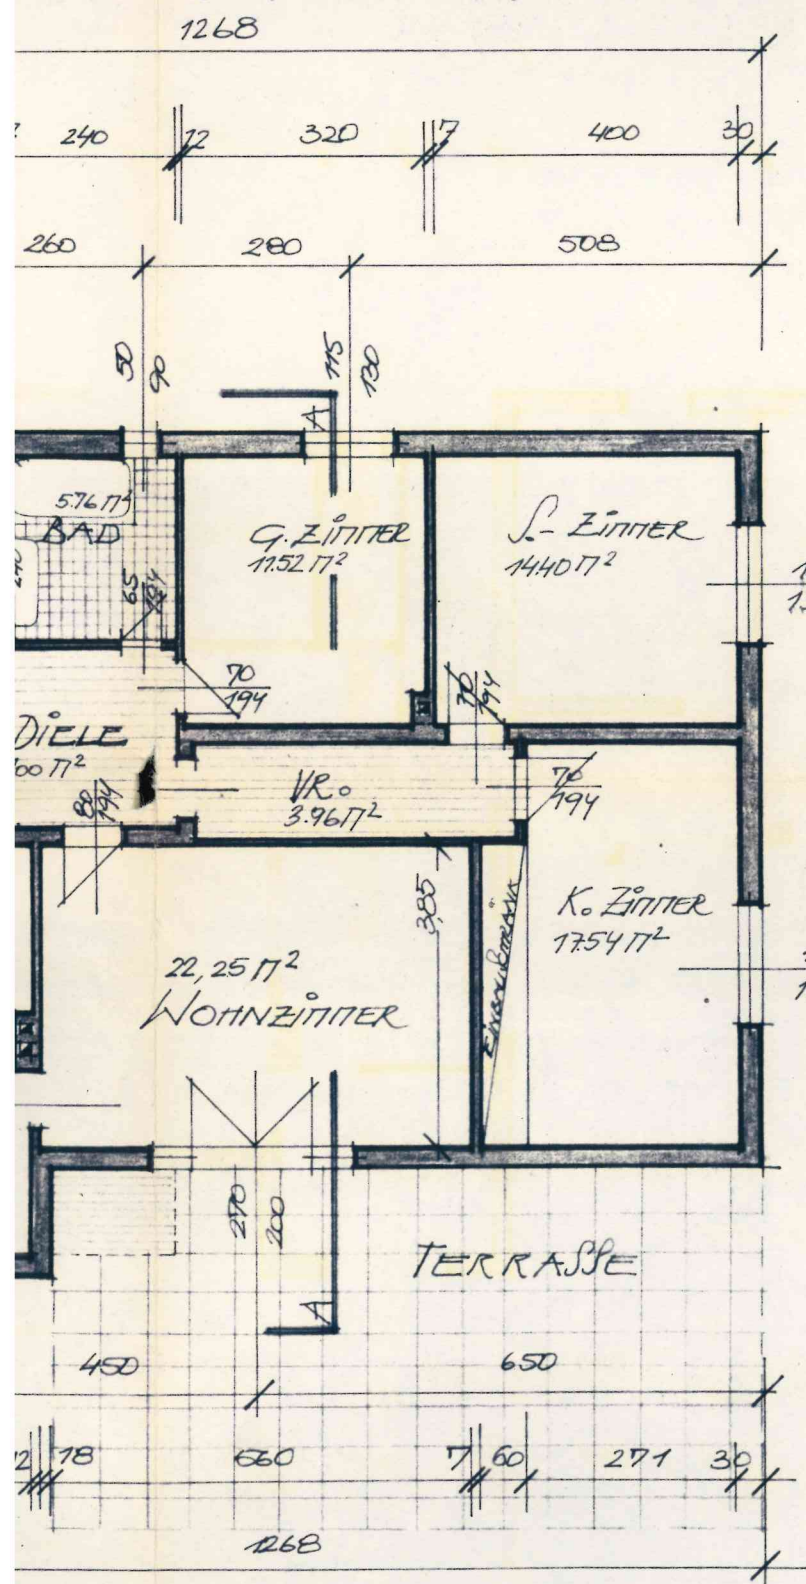


ERDGESCHOSS

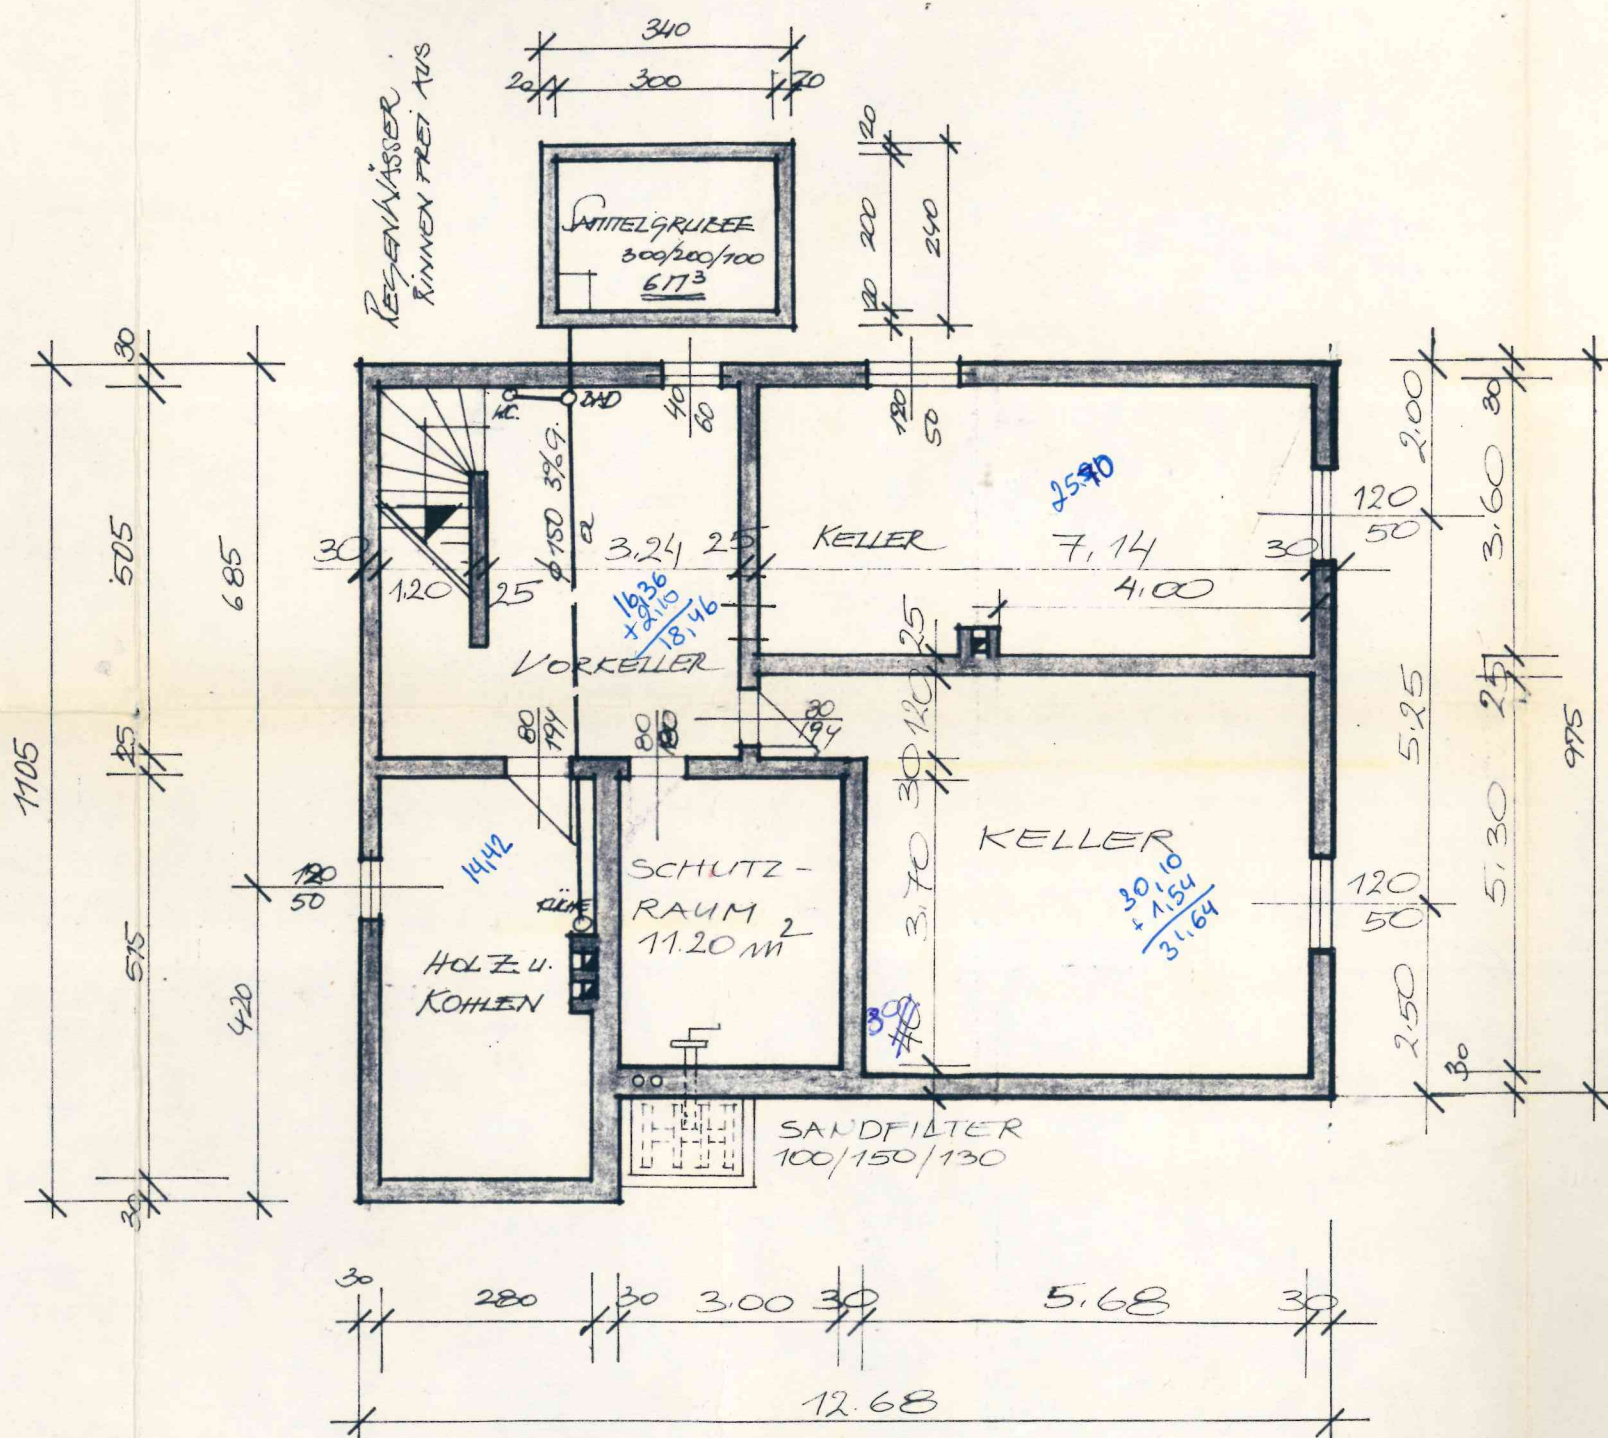

KELLERGECHOSS

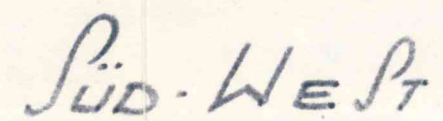

NORD WEST

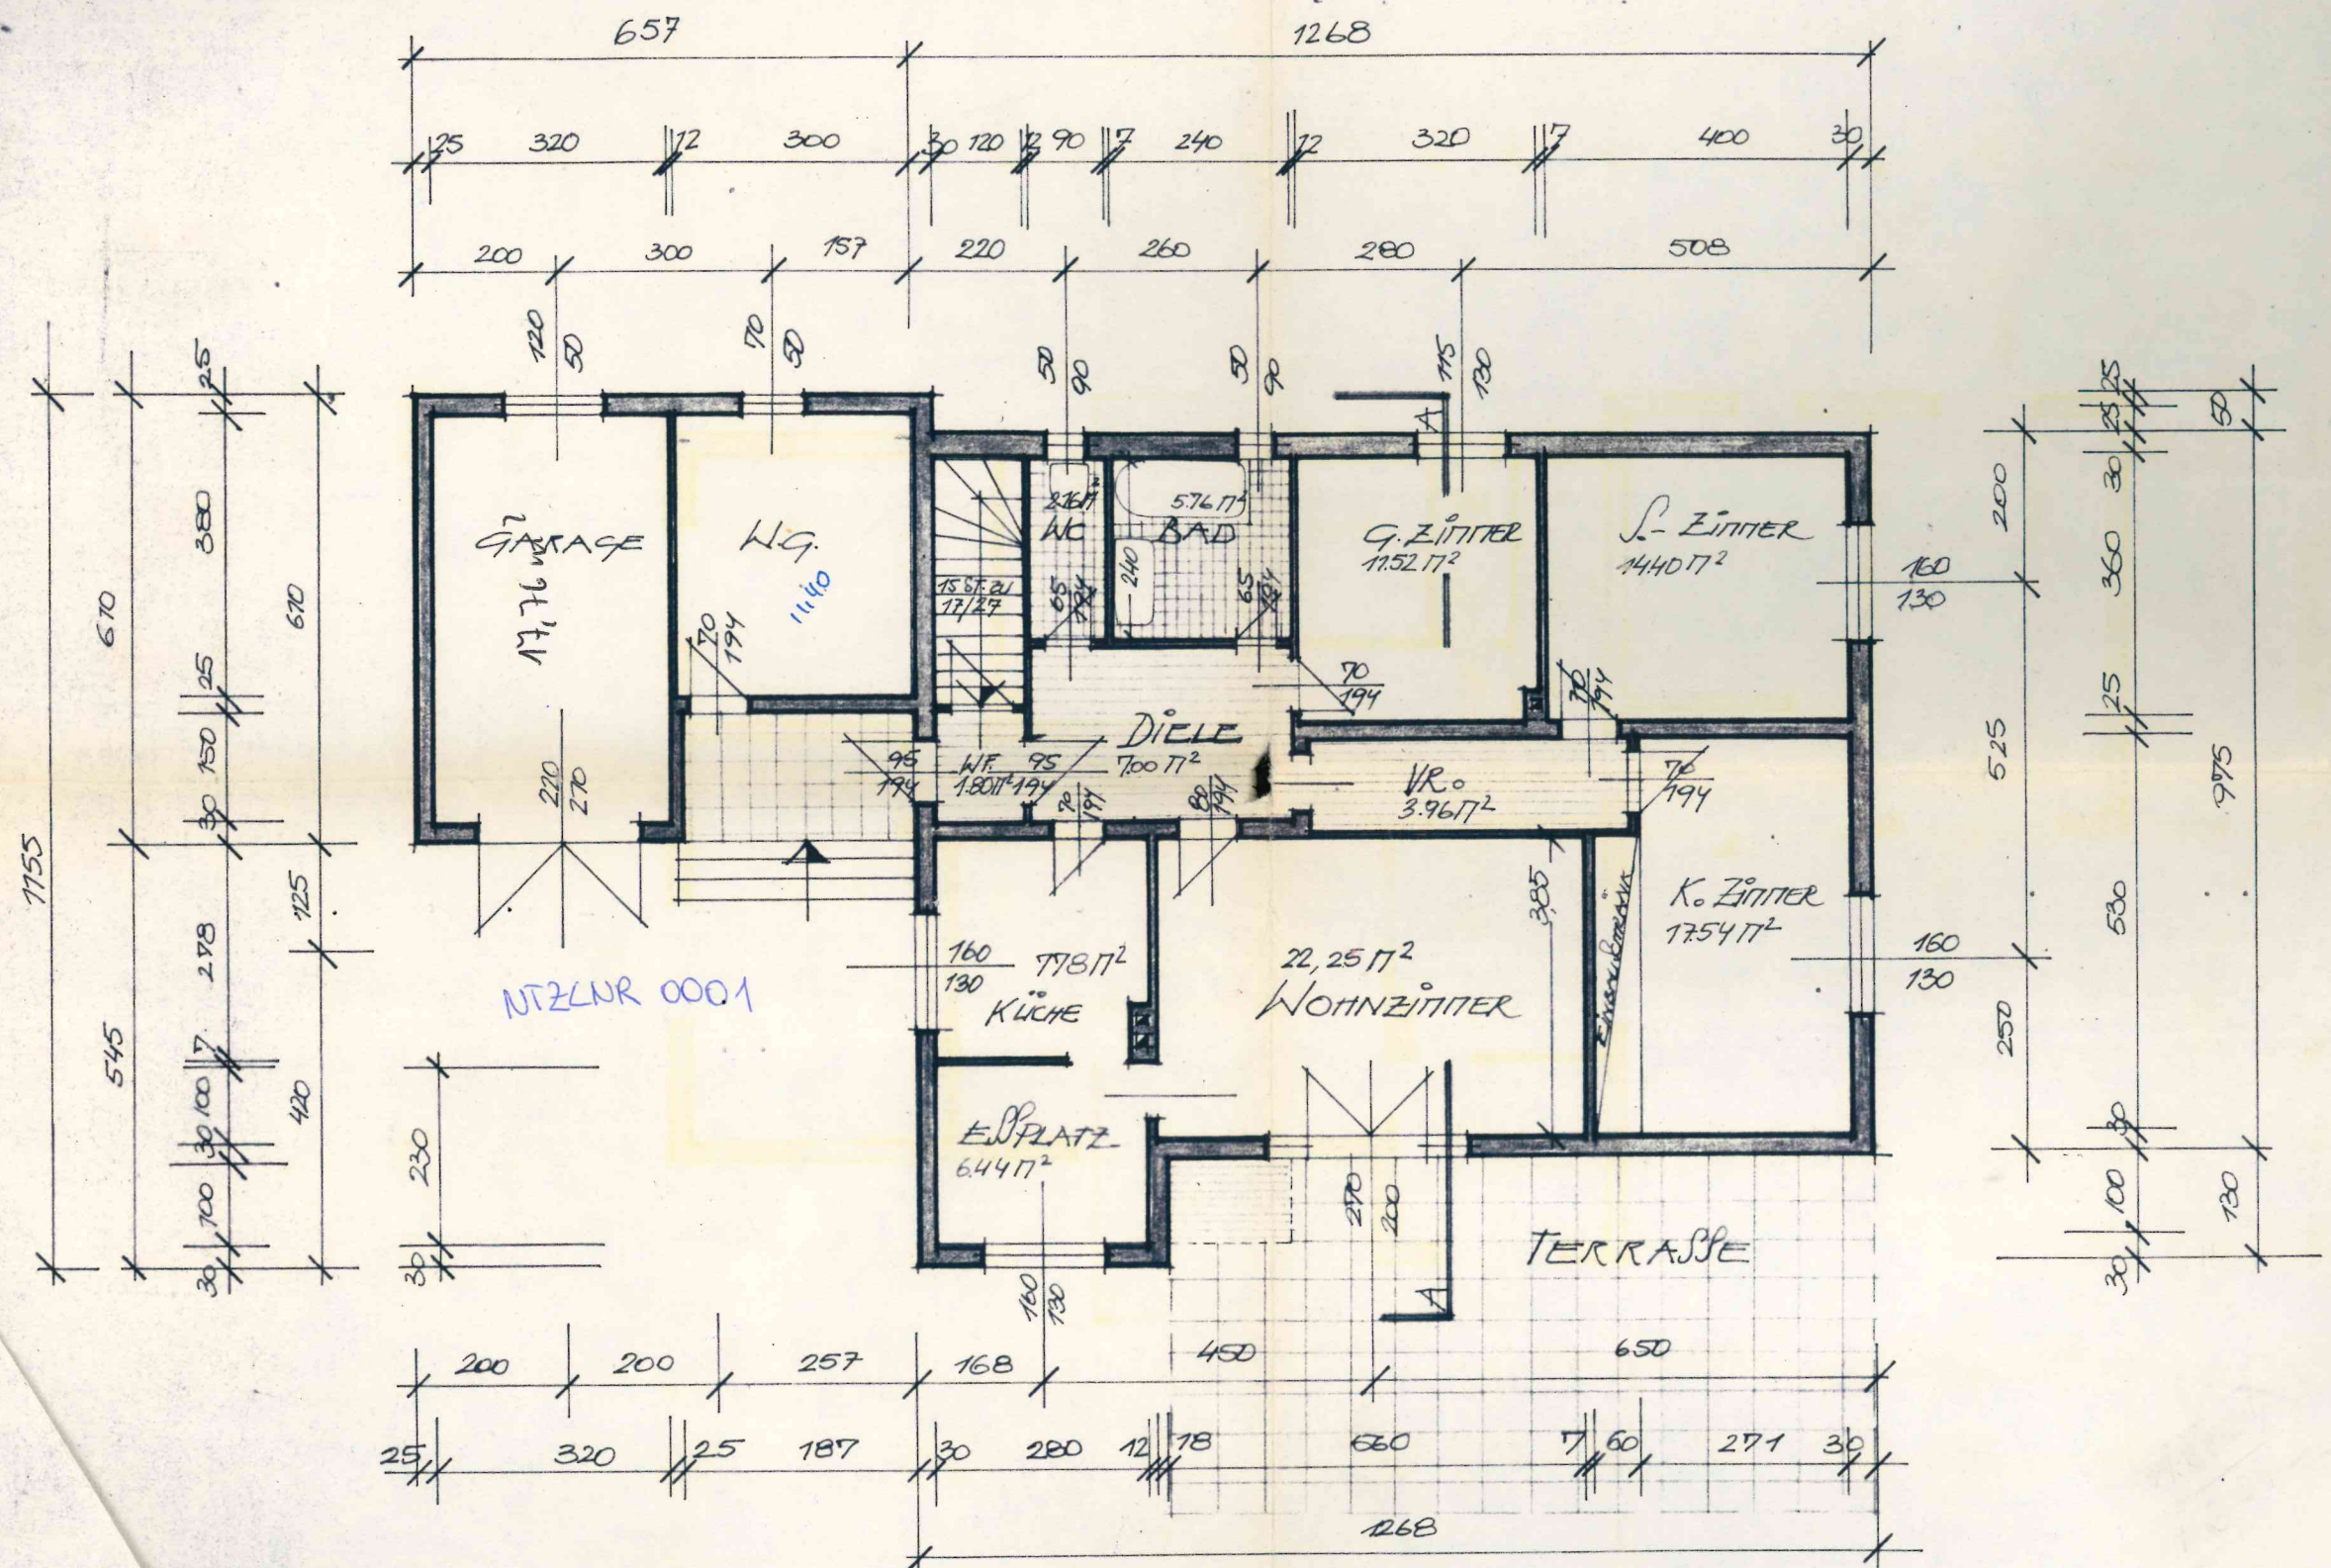

ERDGESCHOSS

Der Bauverhandlung am 28.2.1978
vorgelegen und genehmigt.
Der Baubewilligungsbescheid wurde am
15.3.1978, Zl.153-0/509-78 erlassen,

Gemeinde Gössendorf
8071 Hausmannstätten
Verwaltungsabgabe von
S. 15 entrichtet

Der Bürgermeister:

Julius