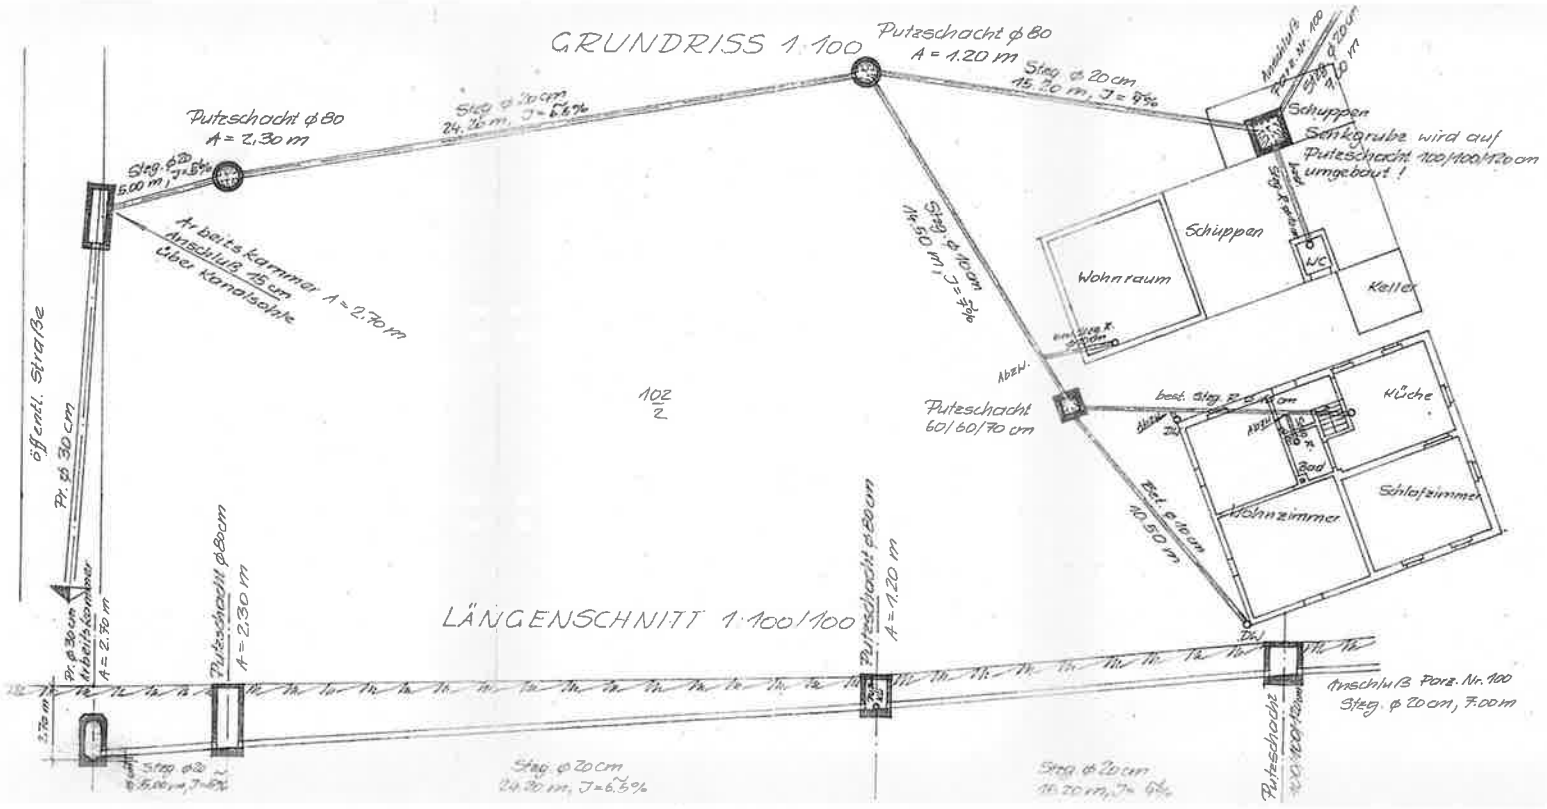

FÜR DIE KANALISIERUNG DES HAUSES
BURGWALLSTR 35, A/L [illegible] 102/2,
KG RUFLING

6. Okt. 1971
baupolizeilich
Gemeinde Rufling
6. Okt. 1971
am
Der Bürgermeister

BAUHERR: PERNSTEINER JOSEF

BAUHERR:
Josef Pernsteiner