




SCHNITT A-A M 1:100

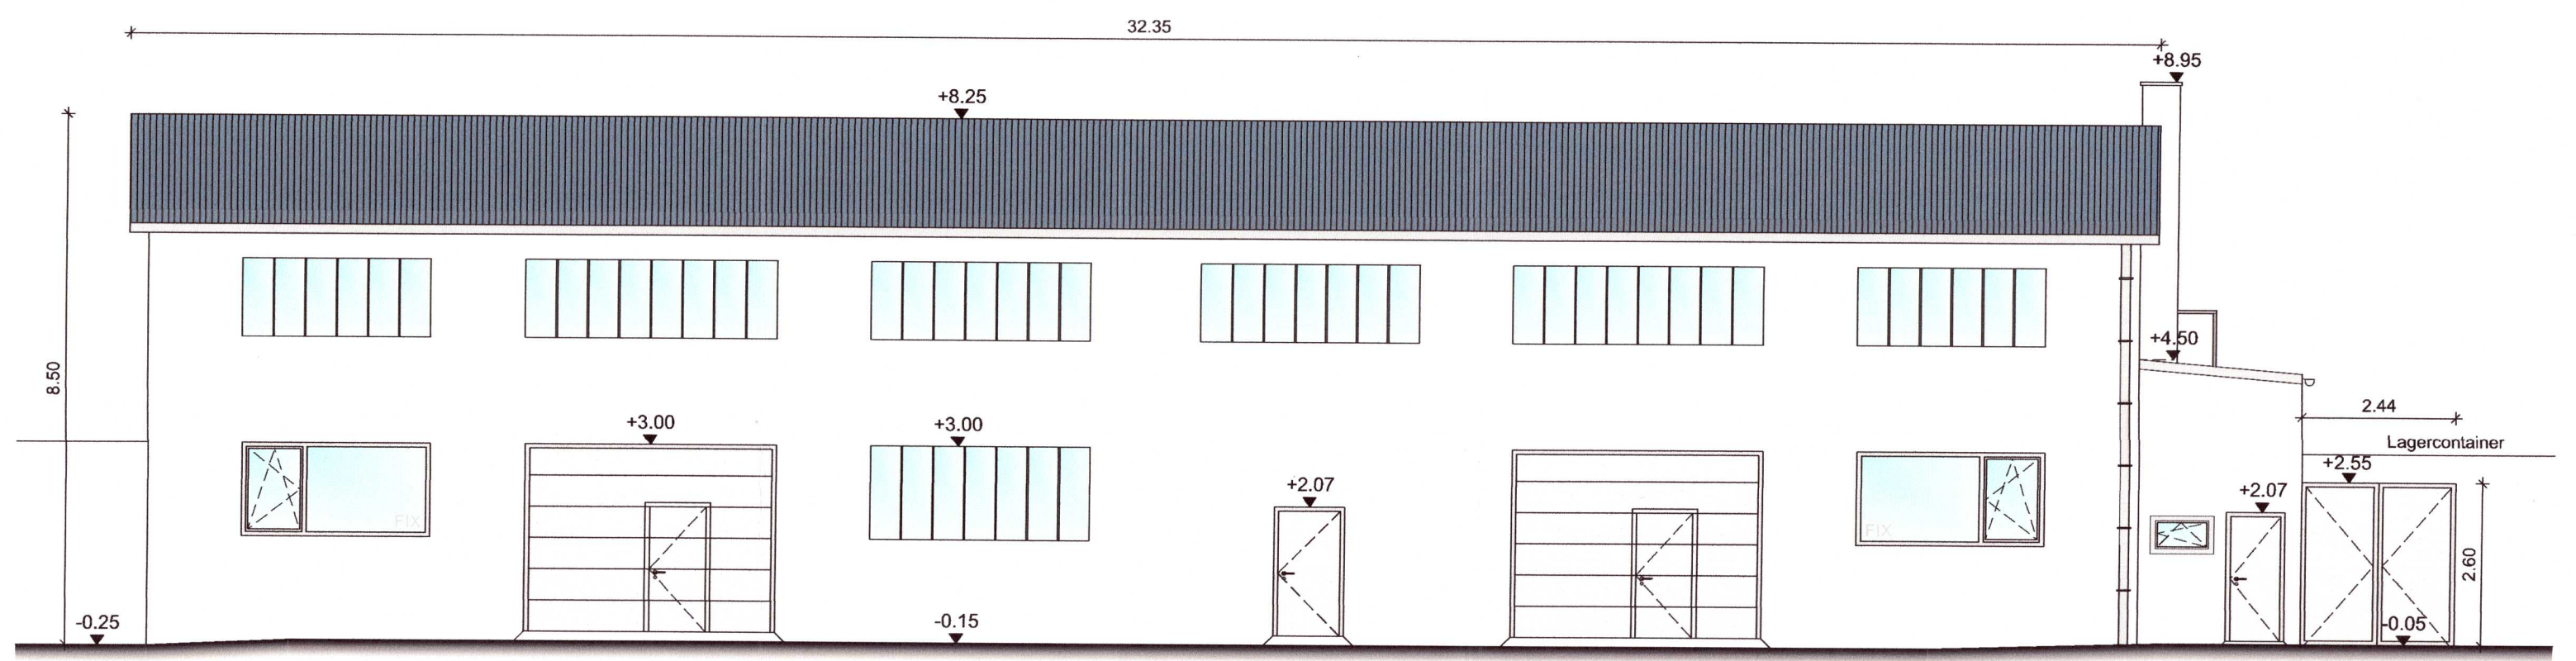


ANSICHT NORD M 1:100

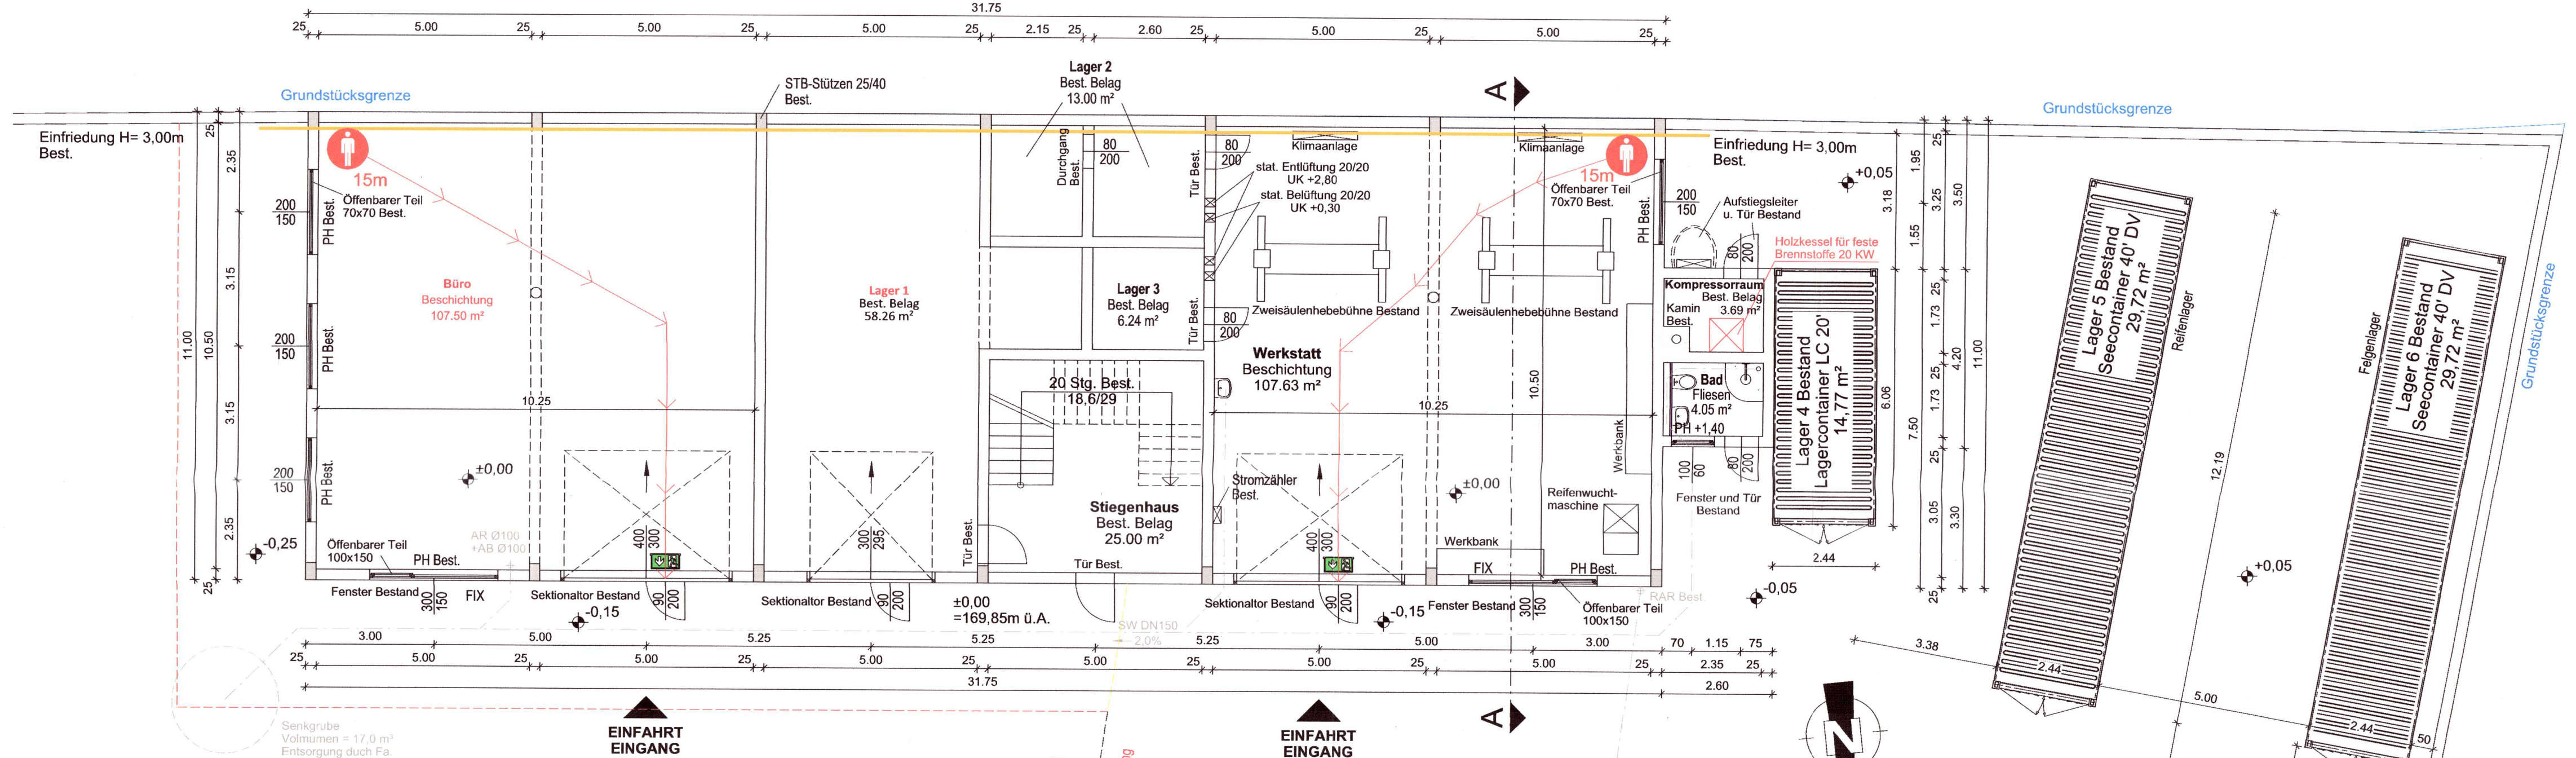


GRUNDRISS EG M 1:100

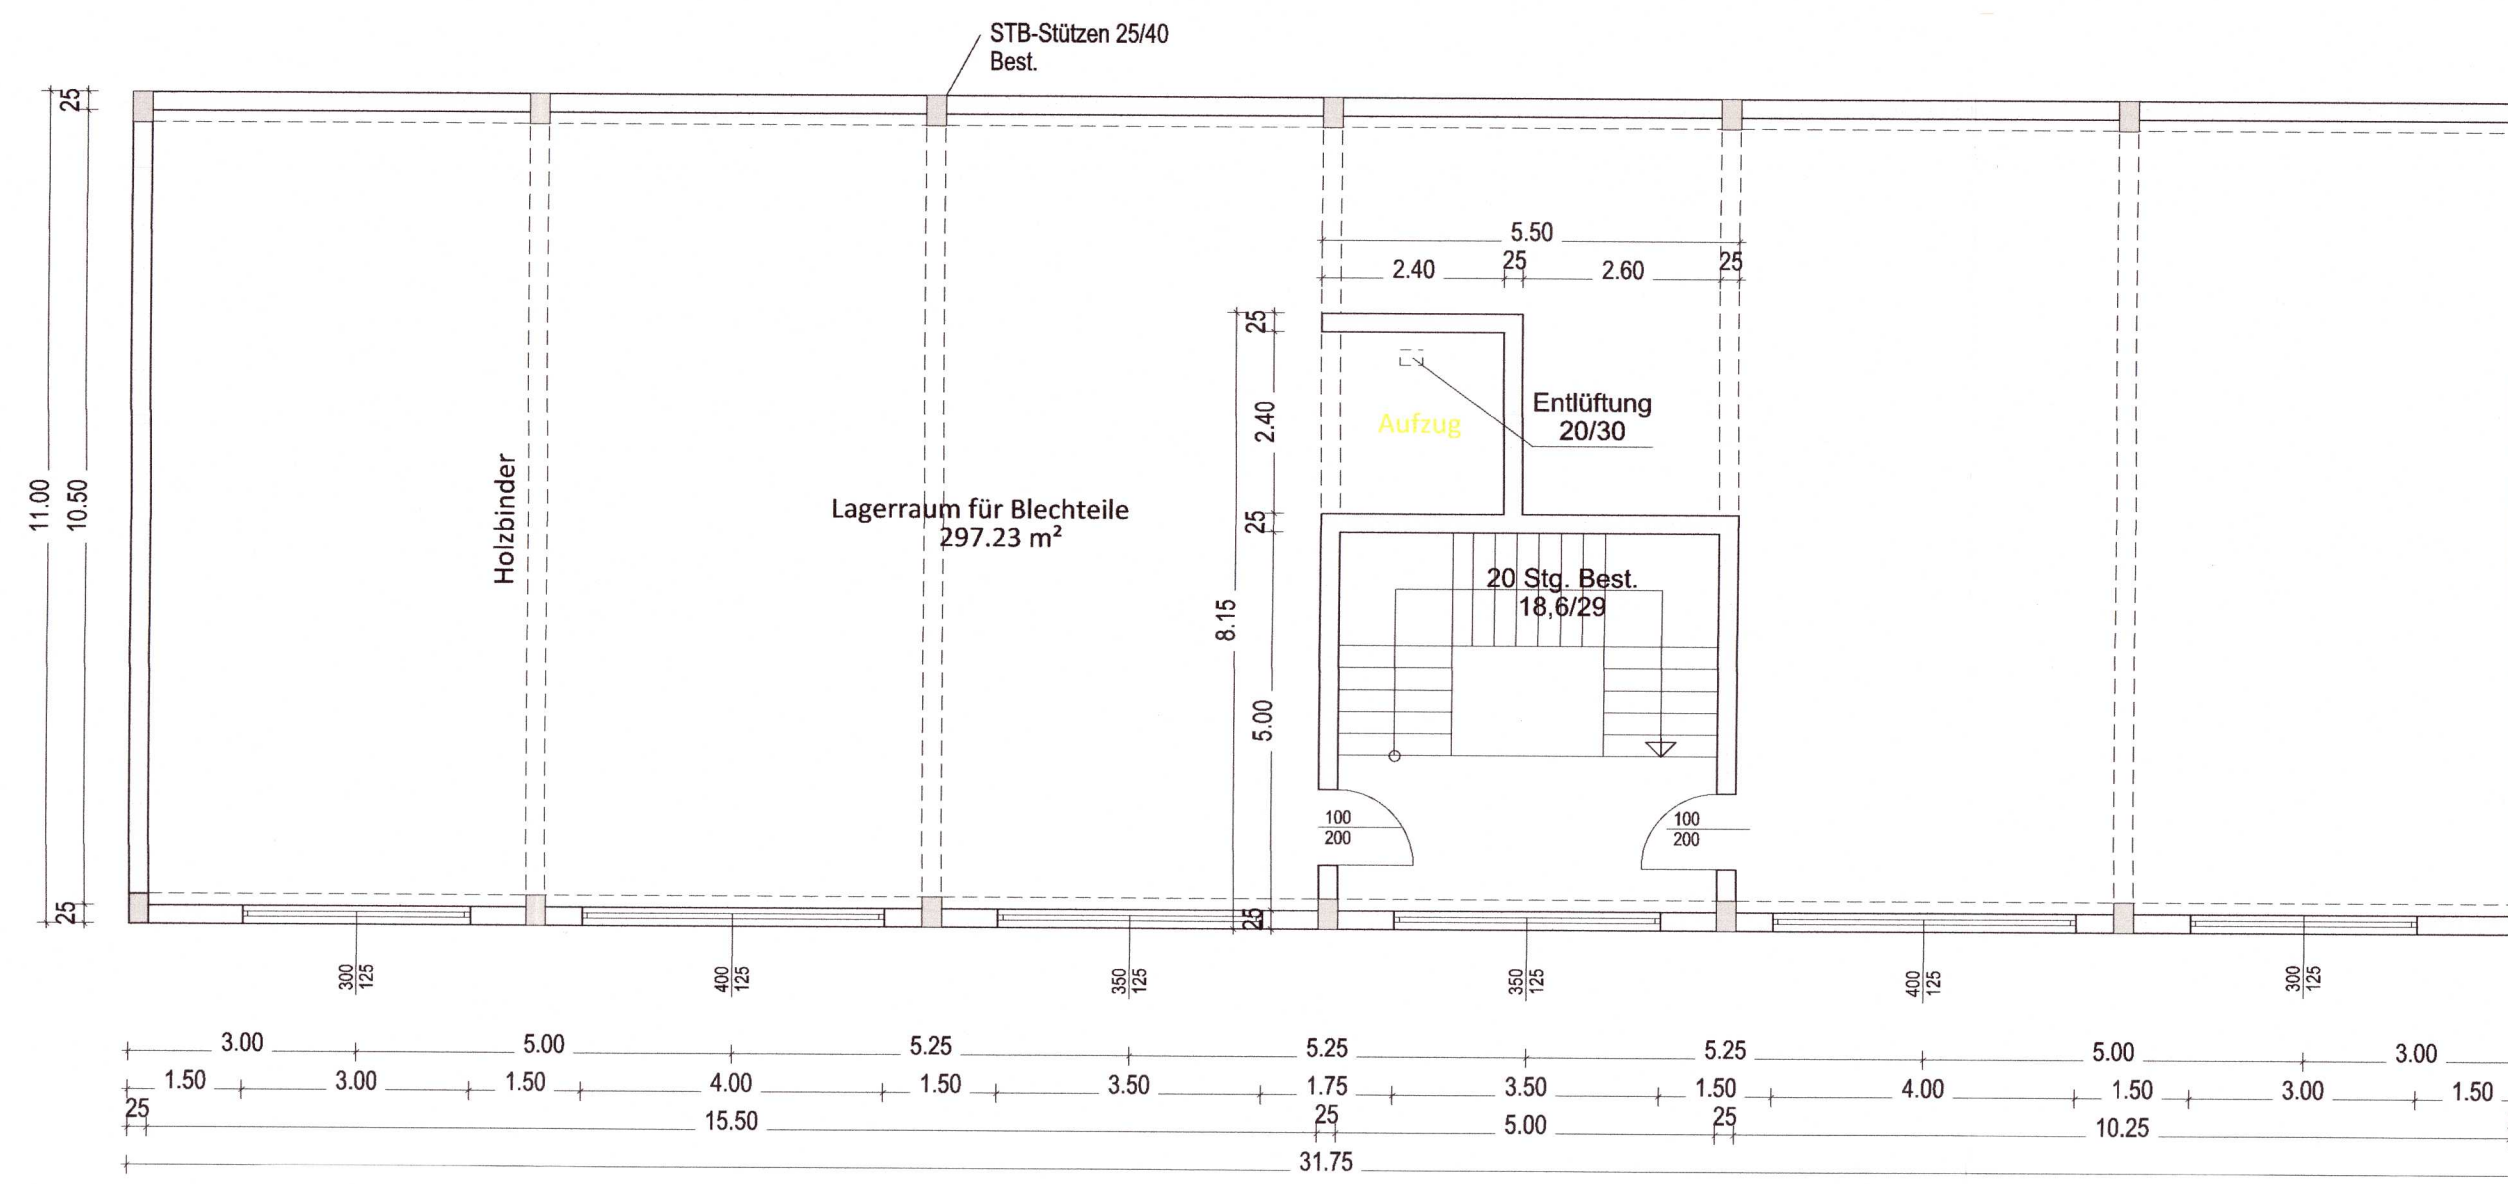

GRUNDRISS OG M 1:100

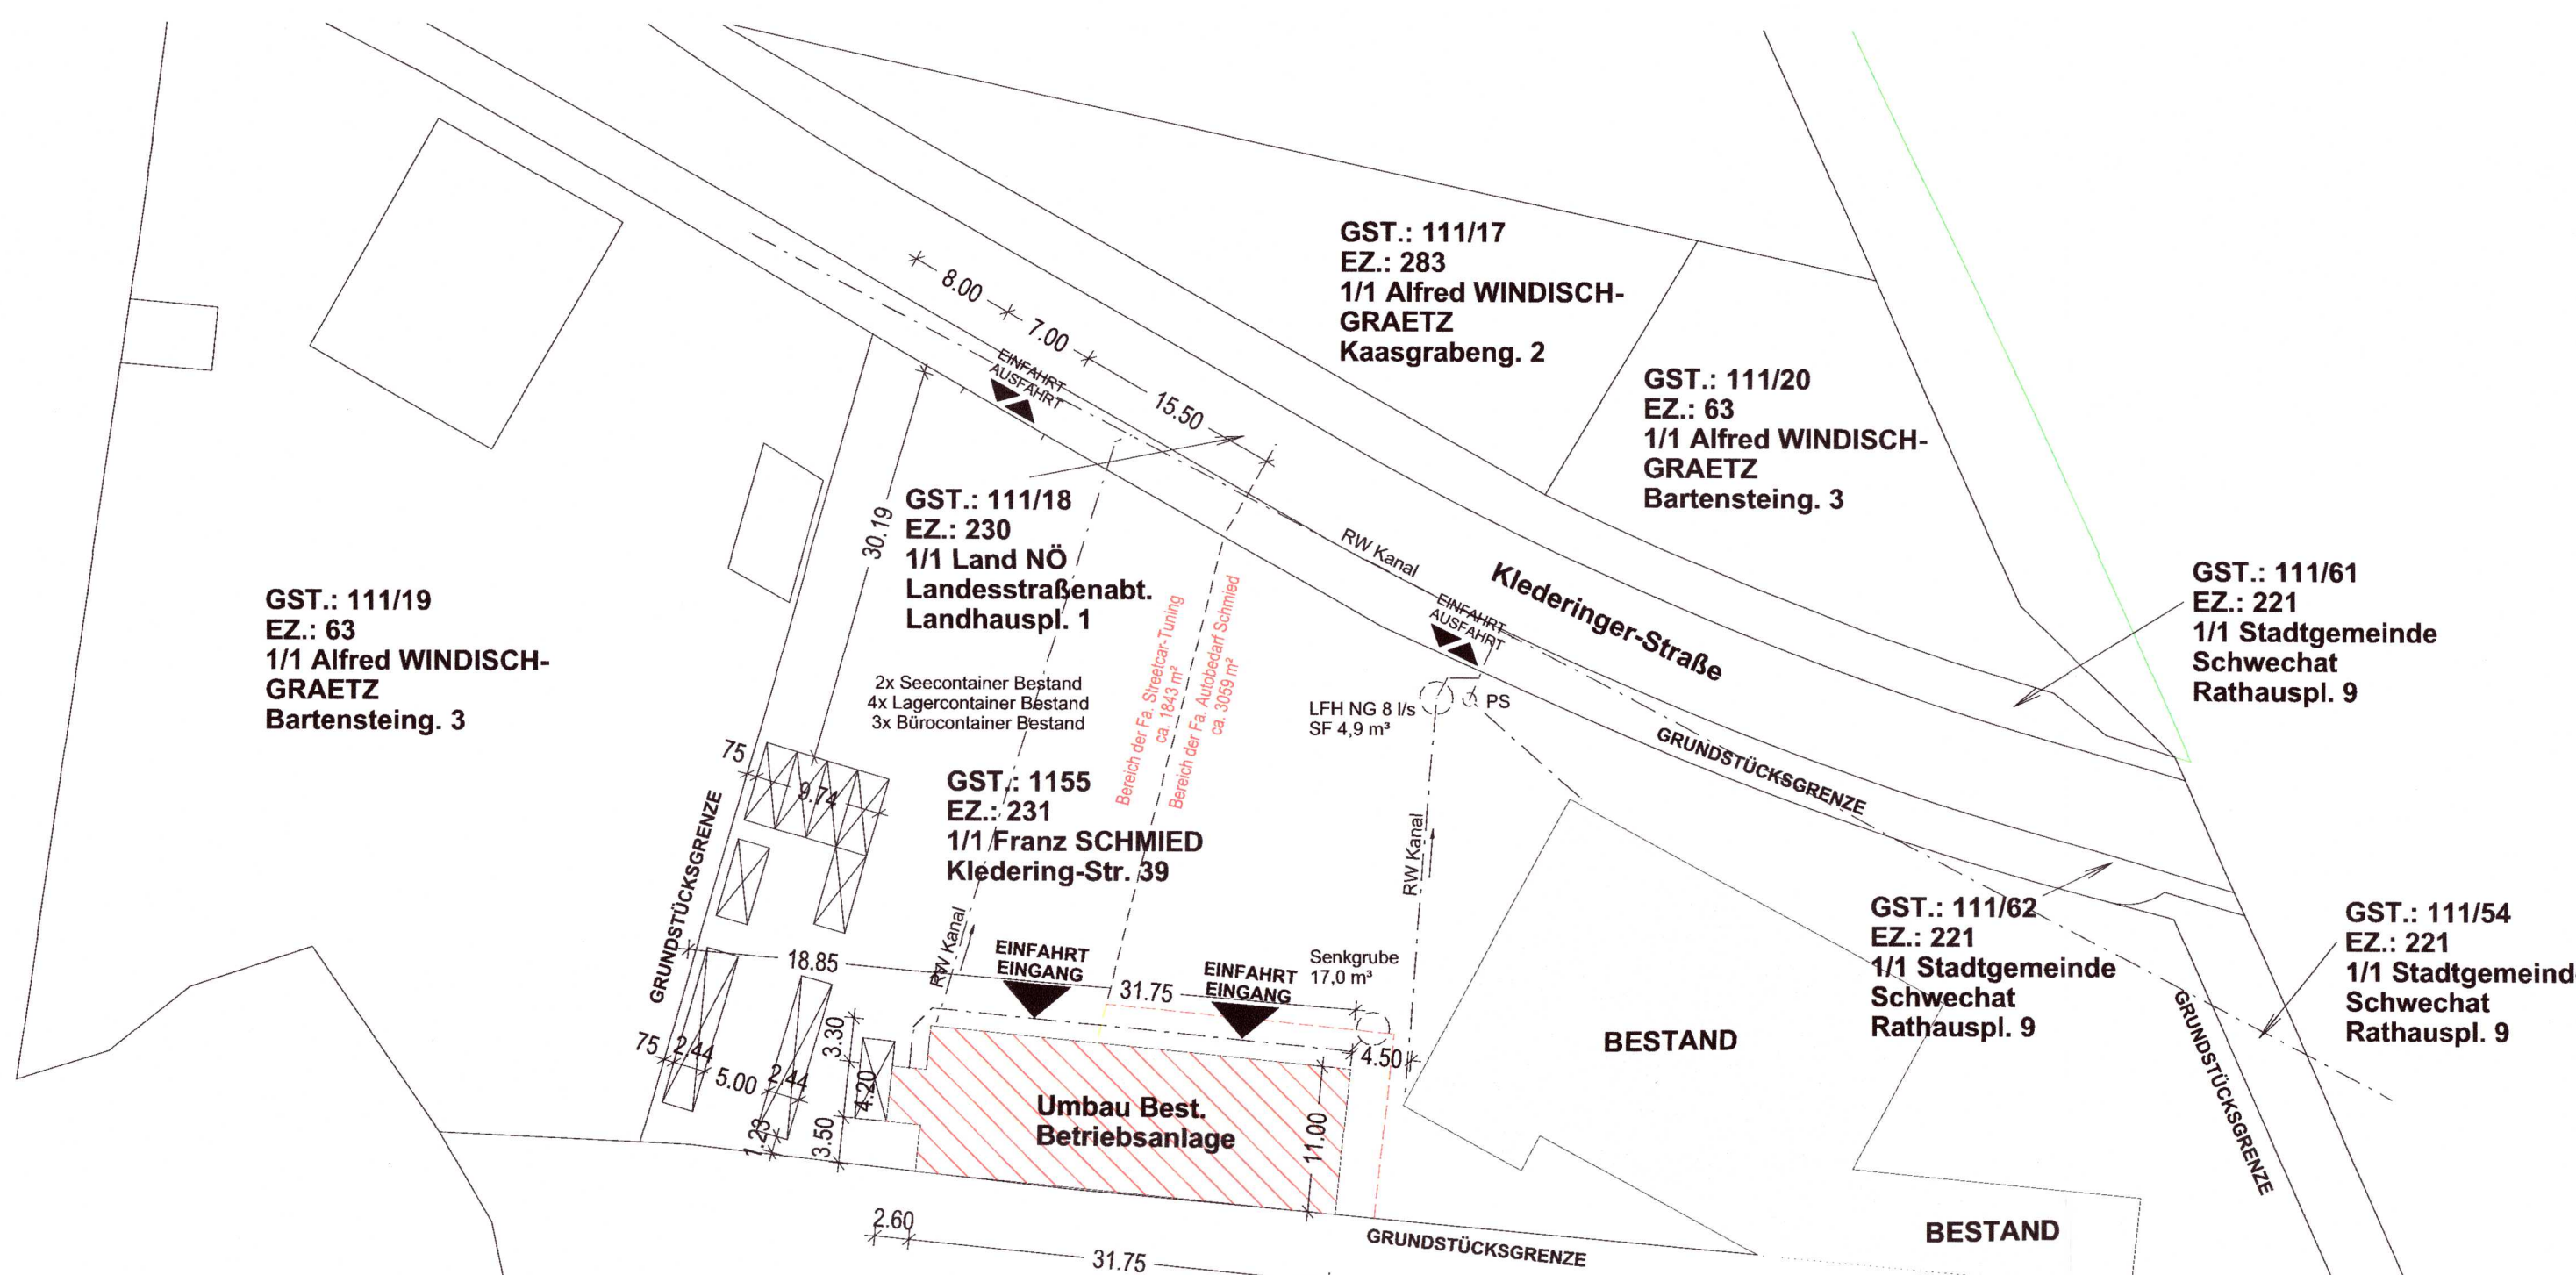

LAGEPLAN M 1:500

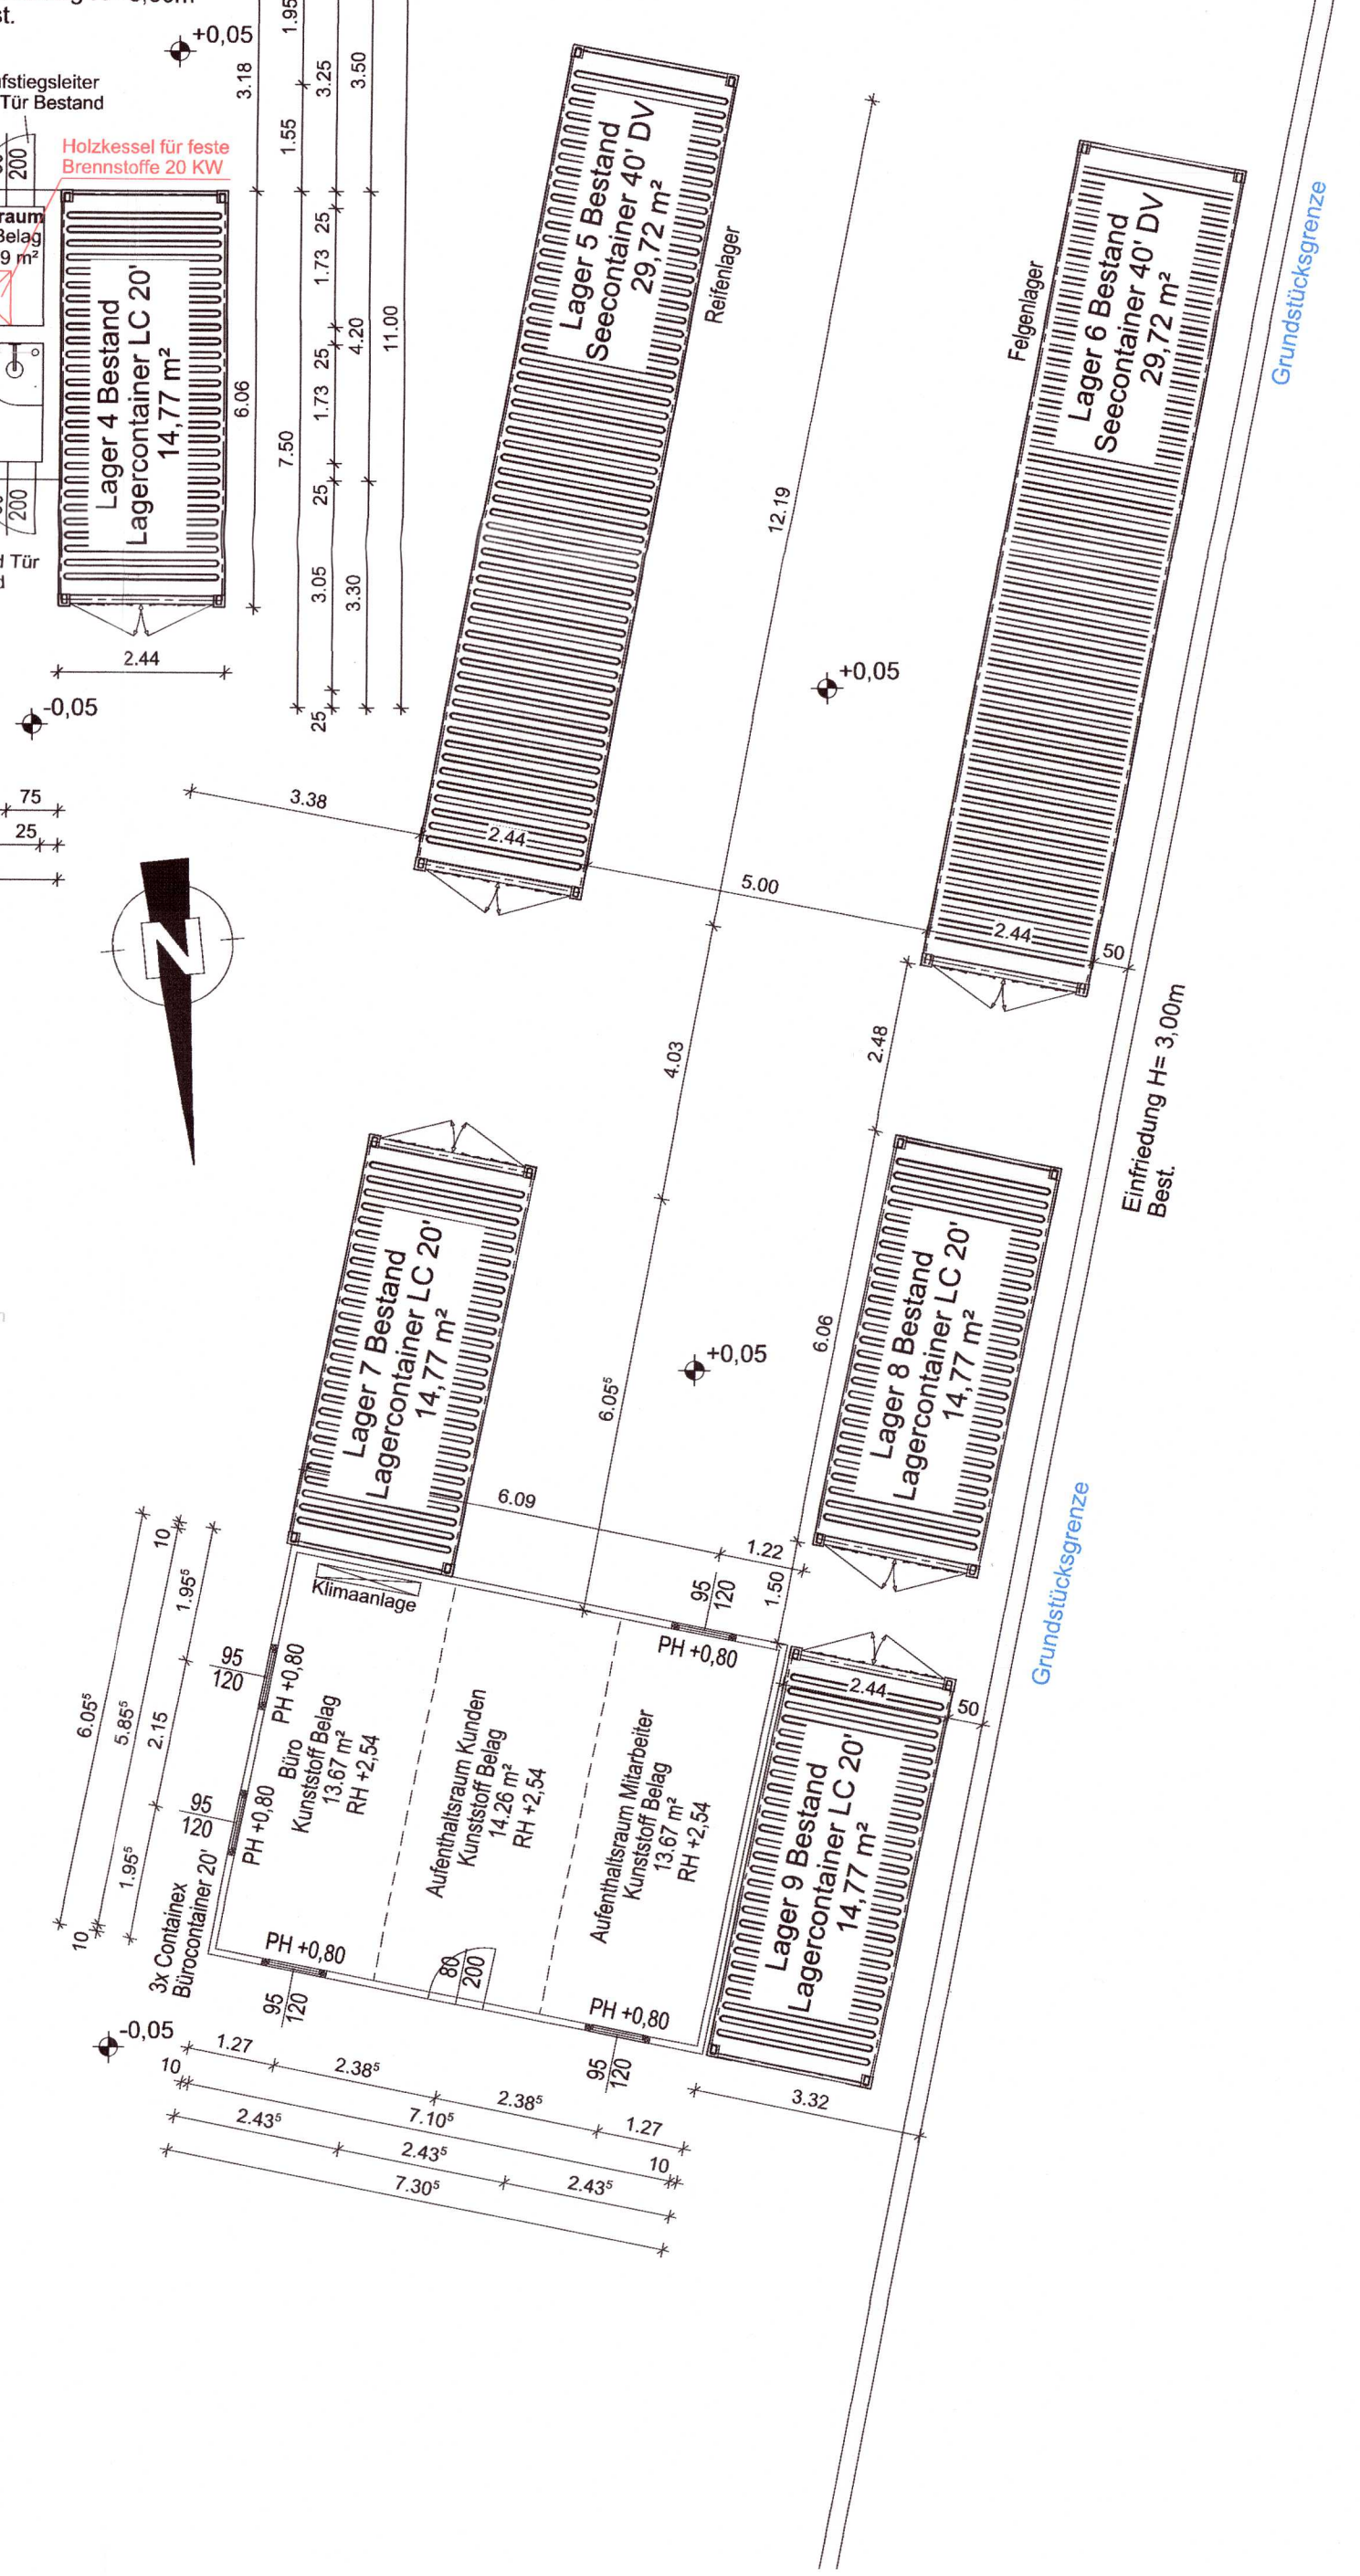

# EINREICHPLAN

BAUVORHABEN	Umbau einer bestehenden Halle für die Fa. Streetcar-Tuning
IN	Klederingstraße 39 2320 Schwechat-Kledering
GRUNDSTÜCK	Gst. Nr.: 1155 Ez.: 231 KG: 05208 Kledering
GRUNDEIGENTÜMER	Franz Schmied Gefiagasse 7 Kledering 2320

LEGENDE		
	Neubau	Brandabschnitt
	Abbruch	SW Kanal
	Gipskarton	RW Kanal

PROJEKT	PLANART	PLANNUMMER	AUSGABEDATUM
400A	EP	001	25.04.2024

BAUWERBER: Fa. Streetcar-Tuning Klederingstraße 27-29 2320 Schwechat-Kledering	BAUVORHABEN: Umbau einer bestehenden Halle für die Fa. Streetcar-Tuning
---	--

PLANINHALT:	<b>GRUNDRISS, SCHNITT, LAGEPLAN, ANSICHT</b>
-------------	--

	Ing. Günter Jakob GmbH Zürngasse 4, 2710 Wiener Neustadt Tel.: 022271810   Fax: 022271810-22 E-Mail: office@jakob.at Firmenbuch FN 275267 Landesgericht Wiener Neustadt	GEZ.: GD	MASSSTAB
		GEF.: MG	1:100, 1:500

DIESES PLANPRODUKT DARF OHNE UNSERE ERLAUBNIS WEDER VERVIELFÄLTIGT NOCH DRITTEN PERSONEN ODER FIRMEN LT. § 11 U. 12 DES ÖUWG ZUGÄNGLICH GEMACHT WERDEN.