


**Marktgemeinde Neusiedl a.d. Zaya**  
 Bahnstraße 5a, 2183 Neusiedl a.d. Zaya  
 Tel: 02533/89255  
 eMail: gemeindeamt@neusiedl-zaya.at  
 Homepage: www.neusiedl-zaya.gv.at


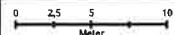


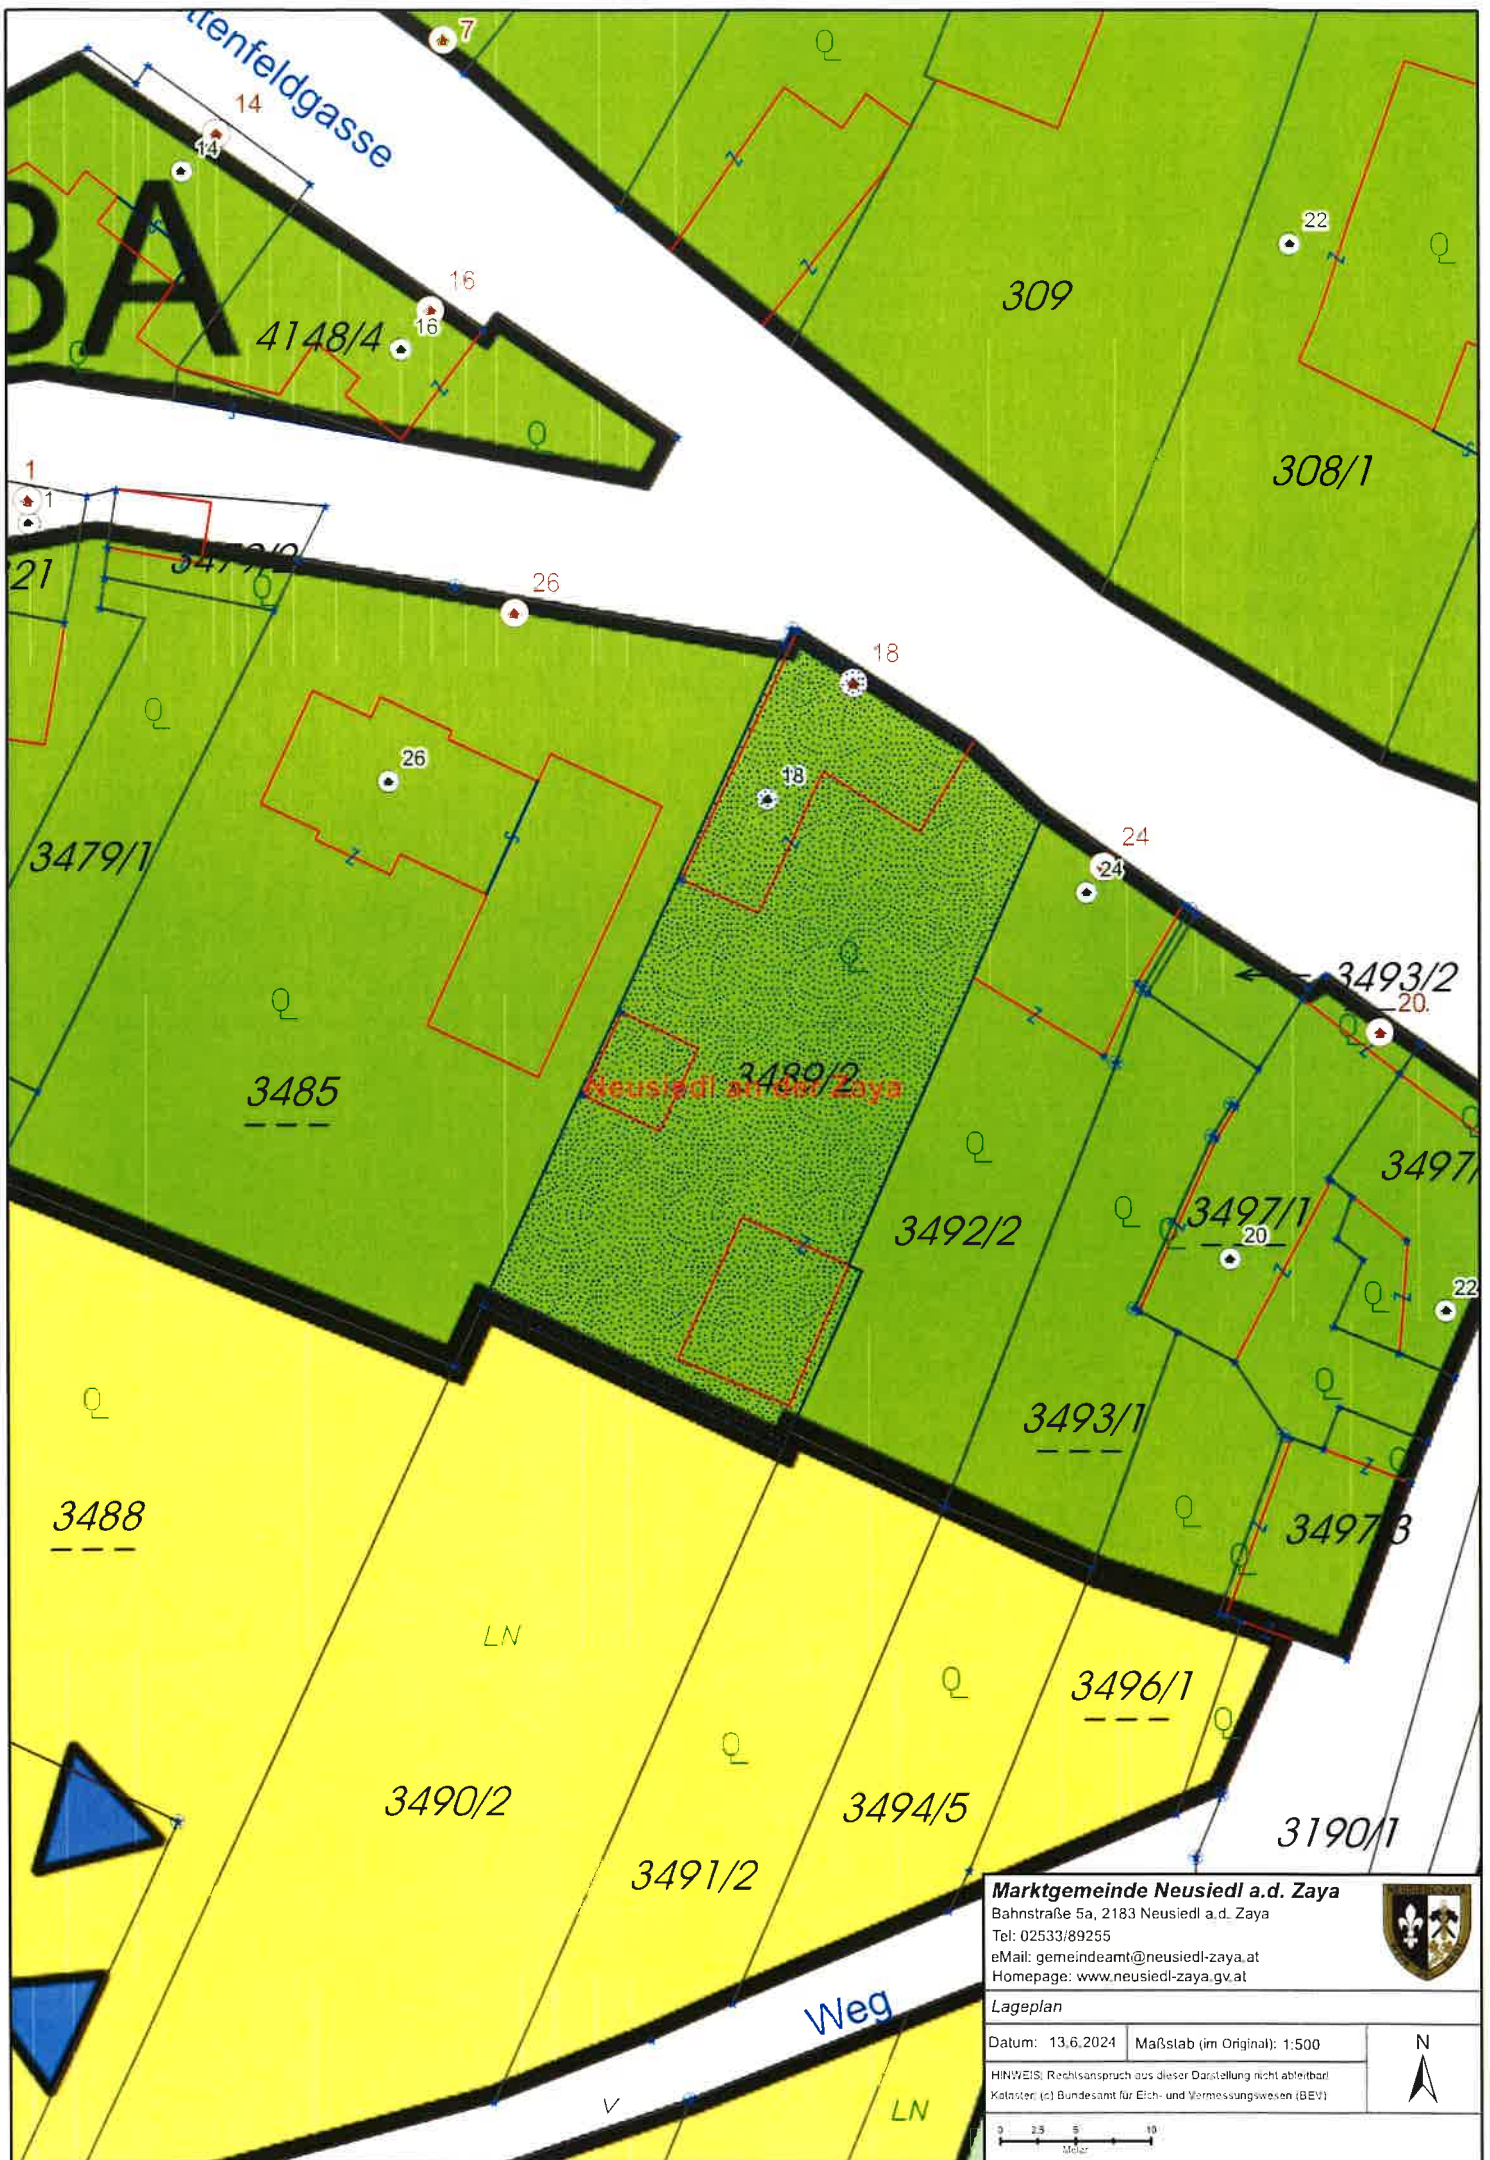

---

**Lageplan**

Datum: 13.6.2024	Maßstab (im Original): 1:500
------------------	------------------------------

HINWEIS: Rechtsanspruch aus dieser Darstellung nicht ableitbar!  
 Kataster: (c) Bundesamt für Eich- und Vermessungswesen (BEV)



**Marktgemeinde Neusiedl a.d. Zaya**  
 Bahnstraße 5a, 2183 Neusiedl a.d. Zaya  
 Tel: 02533/89255  
 eMail: gemeindeamt@neusiedl-zaya.at  
 Homepage: www.neusiedl-zaya.gv.at



**Lageplan**

Datum: 13.6.2024	Maßstab (im Original): 1:500
HINWEIS: Rechtsanspruch aus dieser Darstellung nicht ableitbar	
Kataster: (c) Bundesamt für Eich- und Vermessungswesen (BEV)	

0 2,5 5 10  
Meter

N