



## Wohnhaus

Paradisgasse 26  
1190 Wien

## Parteienkeller Haus Bacchus

Tür	Einlagerungsfläche	Tür	Einlagerungsfläche
3.1	ca. 3,46 m <sup>2</sup>	3.8	ca. 3,32 m <sup>2</sup>
3.4	ca. 2,80 m <sup>2</sup>	3.9	ca. 3,32 m <sup>2</sup>
3.3	ca. 3,32 m <sup>2</sup>	3.10	ca. 3,32 m <sup>2</sup>
3.2	ca. 3,32 m <sup>2</sup>	3.11	ca. 3,32 m <sup>2</sup>
3.5	ca. 3,32 m <sup>2</sup>	3.12	ca. 3,32 m <sup>2</sup>
3.6	ca. 3,32 m <sup>2</sup>	3.13	ca. 3,32 m <sup>2</sup>
3.7	ca. 3,32 m <sup>2</sup>	3.14	ca. 5,29 m <sup>2</sup>

RH = ca. 3,50m

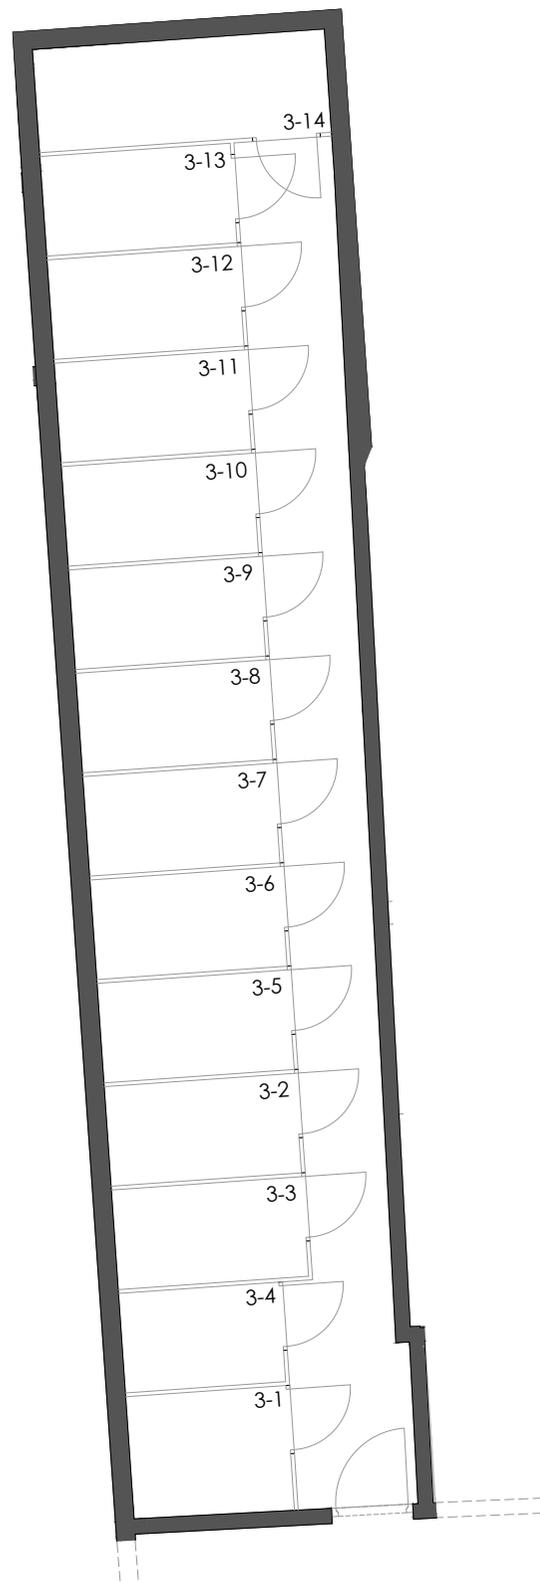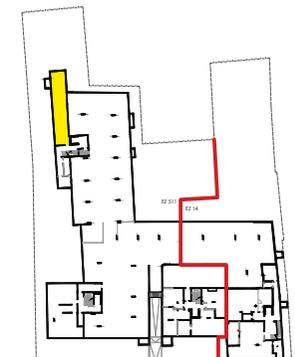

15.05.2020

(1:100 auf Papierformat A4)

Einrichtungen sind nicht Gegenstand des Vertrages und dienen nur als Vorschlag.  
Boden und Wandbeläge, Elektro-, Sanitär- und sonstige Ausstattung laut gültiger Bau- und Ausstattungsbeschreibung.

Die Raum- und Wohnungsgrößen können sich durch die Detailplanung geringfügig ändern.

Die in den Plänen vorhandenen Abmessungen sind Rohbaumaße und nicht für die

Bestellung von Einbaumöbeln verwendbar - Naturmaße erforderlich!

Abgehängte Decken und Poterien nach Erfordernis (Abminderung der Raumhöhe).

Unverbindliche Plankopie, Änderungen vorbehalten.