


(Re) Rollläden elektrisch: Kasten und Führungsschienen anthrazit, Behang silber

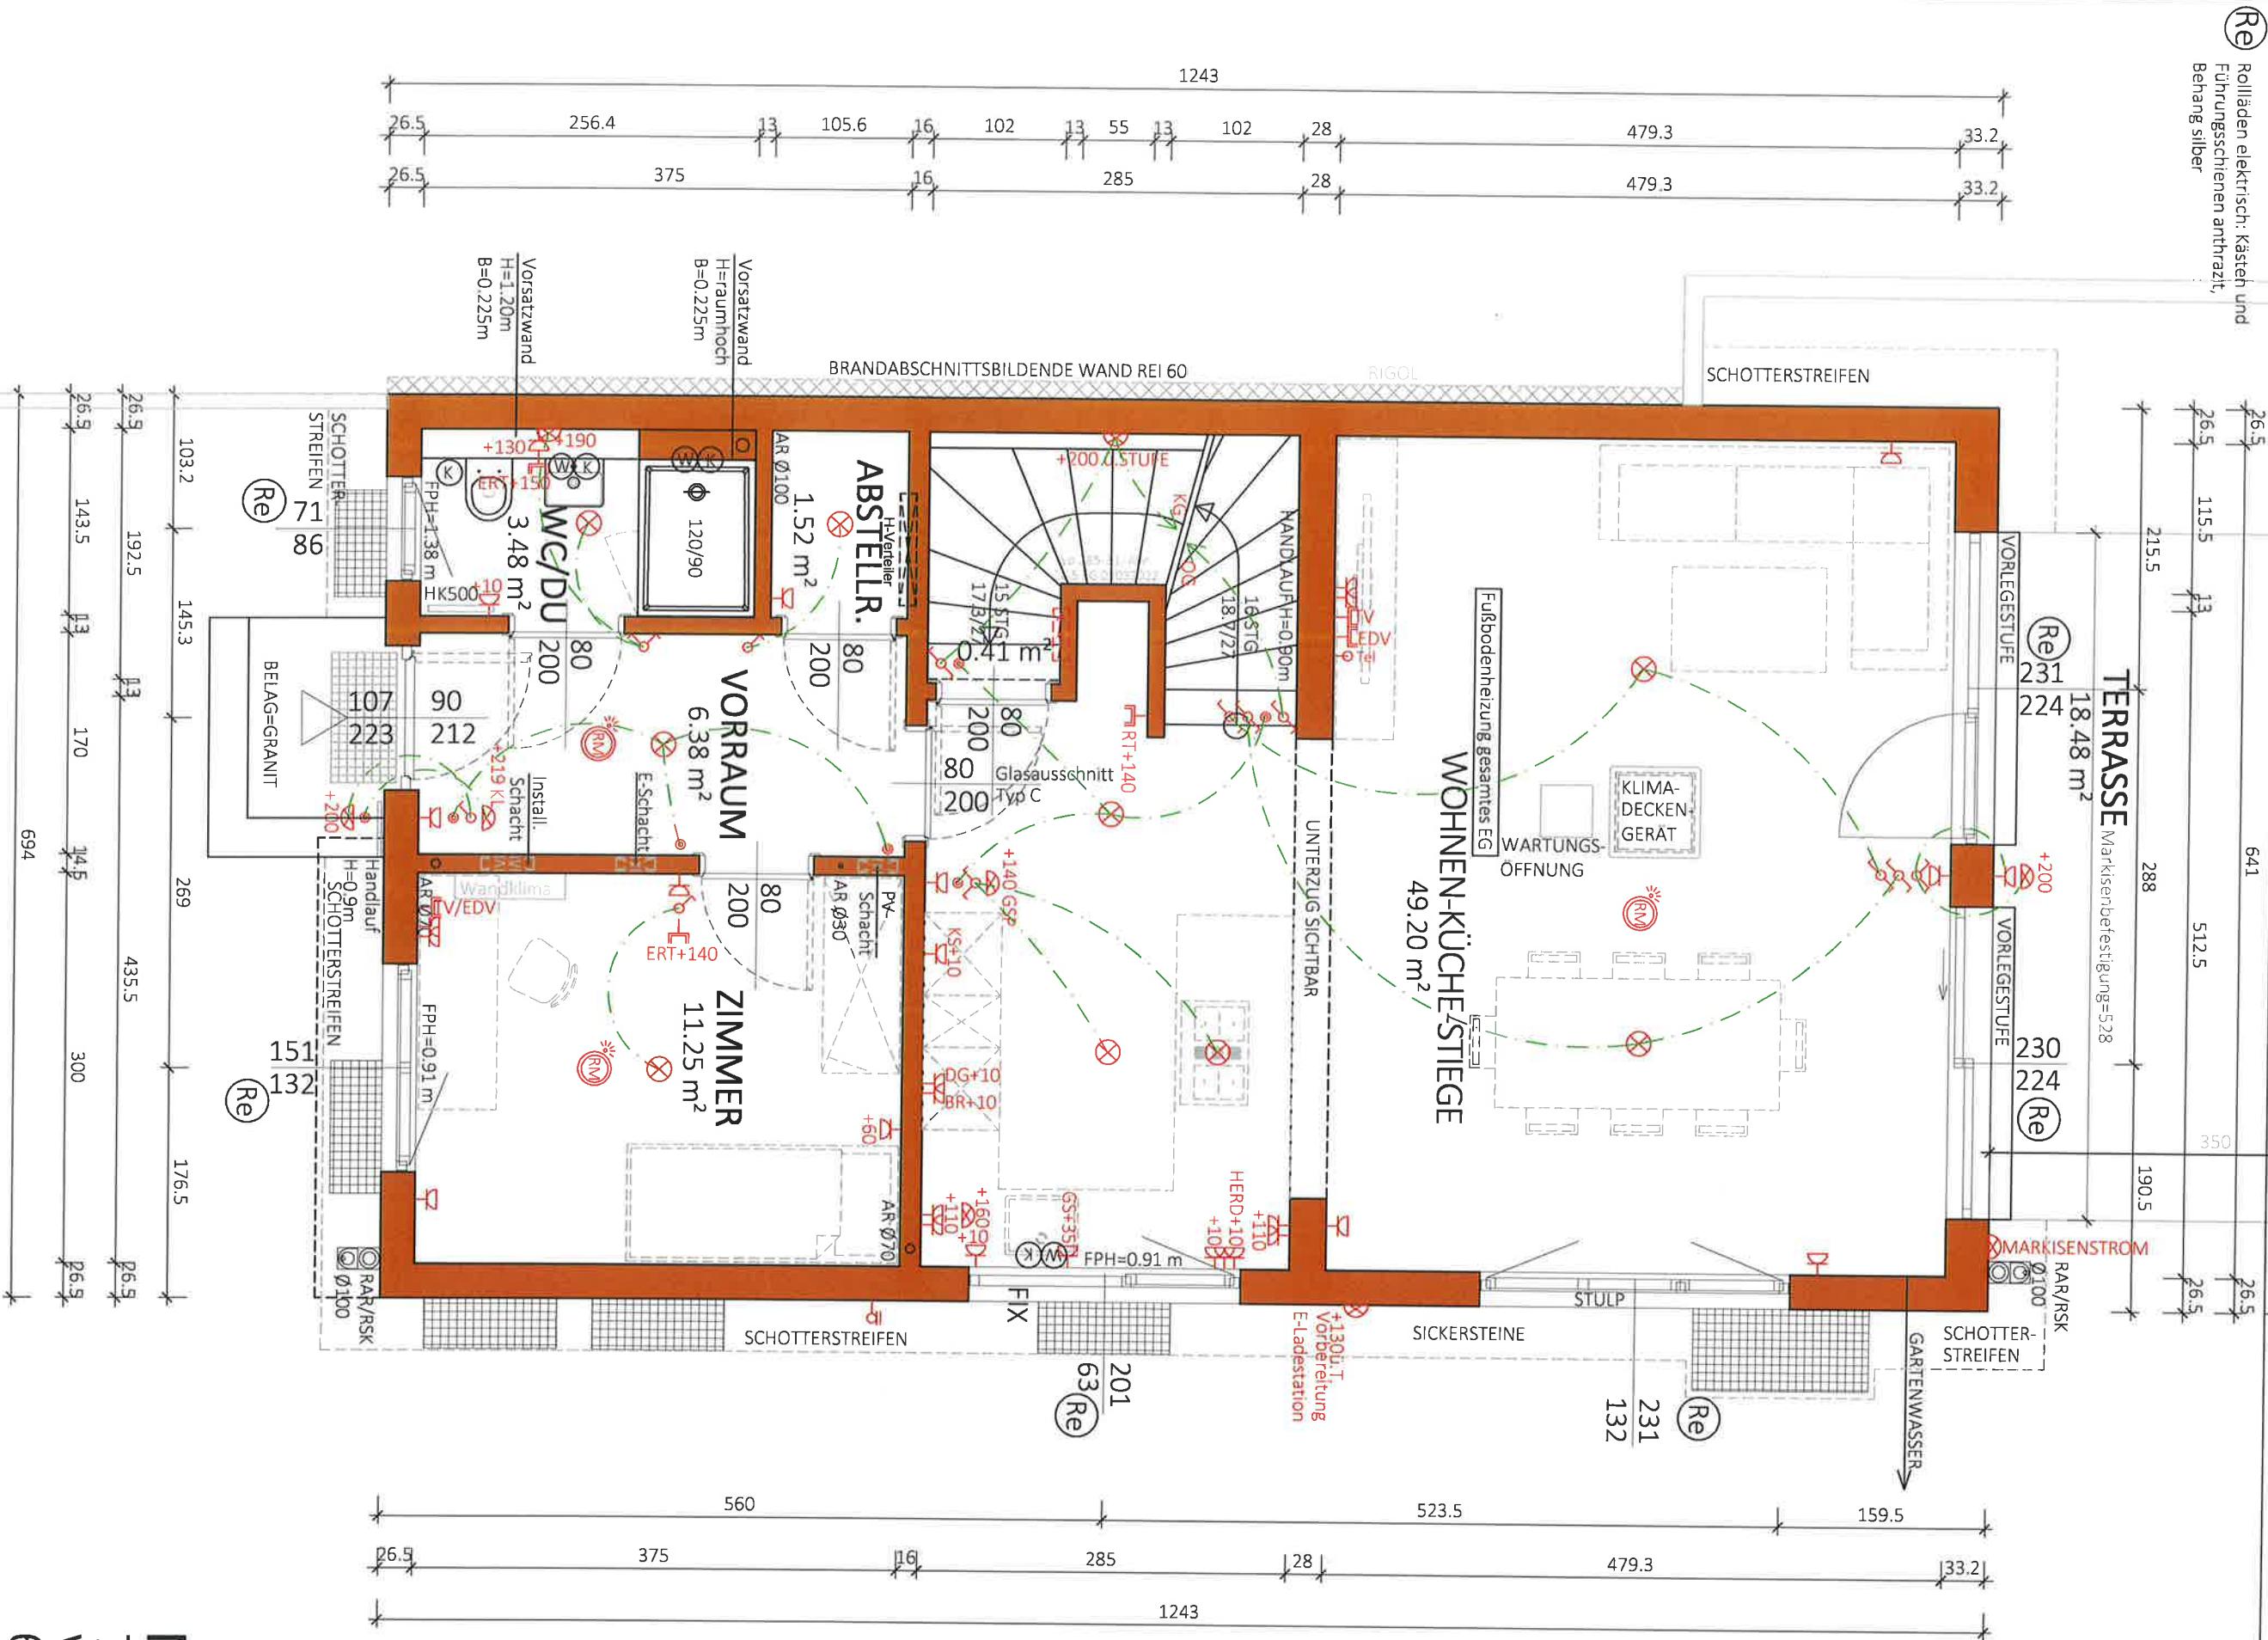

NGF: 72.22 m²  
WNF: 67.36 m²

Typ: SONDER

ERDGESCHOSS


VORABZUG

M = 1:50  
Gez: TW  
Pfad: P:\PROJEKTE-ACA\23-006 HEIßGASSE 46-50\GEBÄUDEMODULE\SB-PLÄNE\TOP 1  
Plantitel: 23-006-01-SB-EG-TOP1-HEIßGASSE 46-50.DWG  
Datum: 28.02.2023  
Anderung: 15.04.2025/GT  
Freigabe: 12. MAI 2025



Glorit Baustysteme GmbH  
A-2301 Gross Enzersdorf  
Gloritstraße 2  
T: +43 2249 / 7090  
W: glorit.at

Rollläden elektrisch: Kästen und  
Führungsschienen anthrazit,  
Behang silber

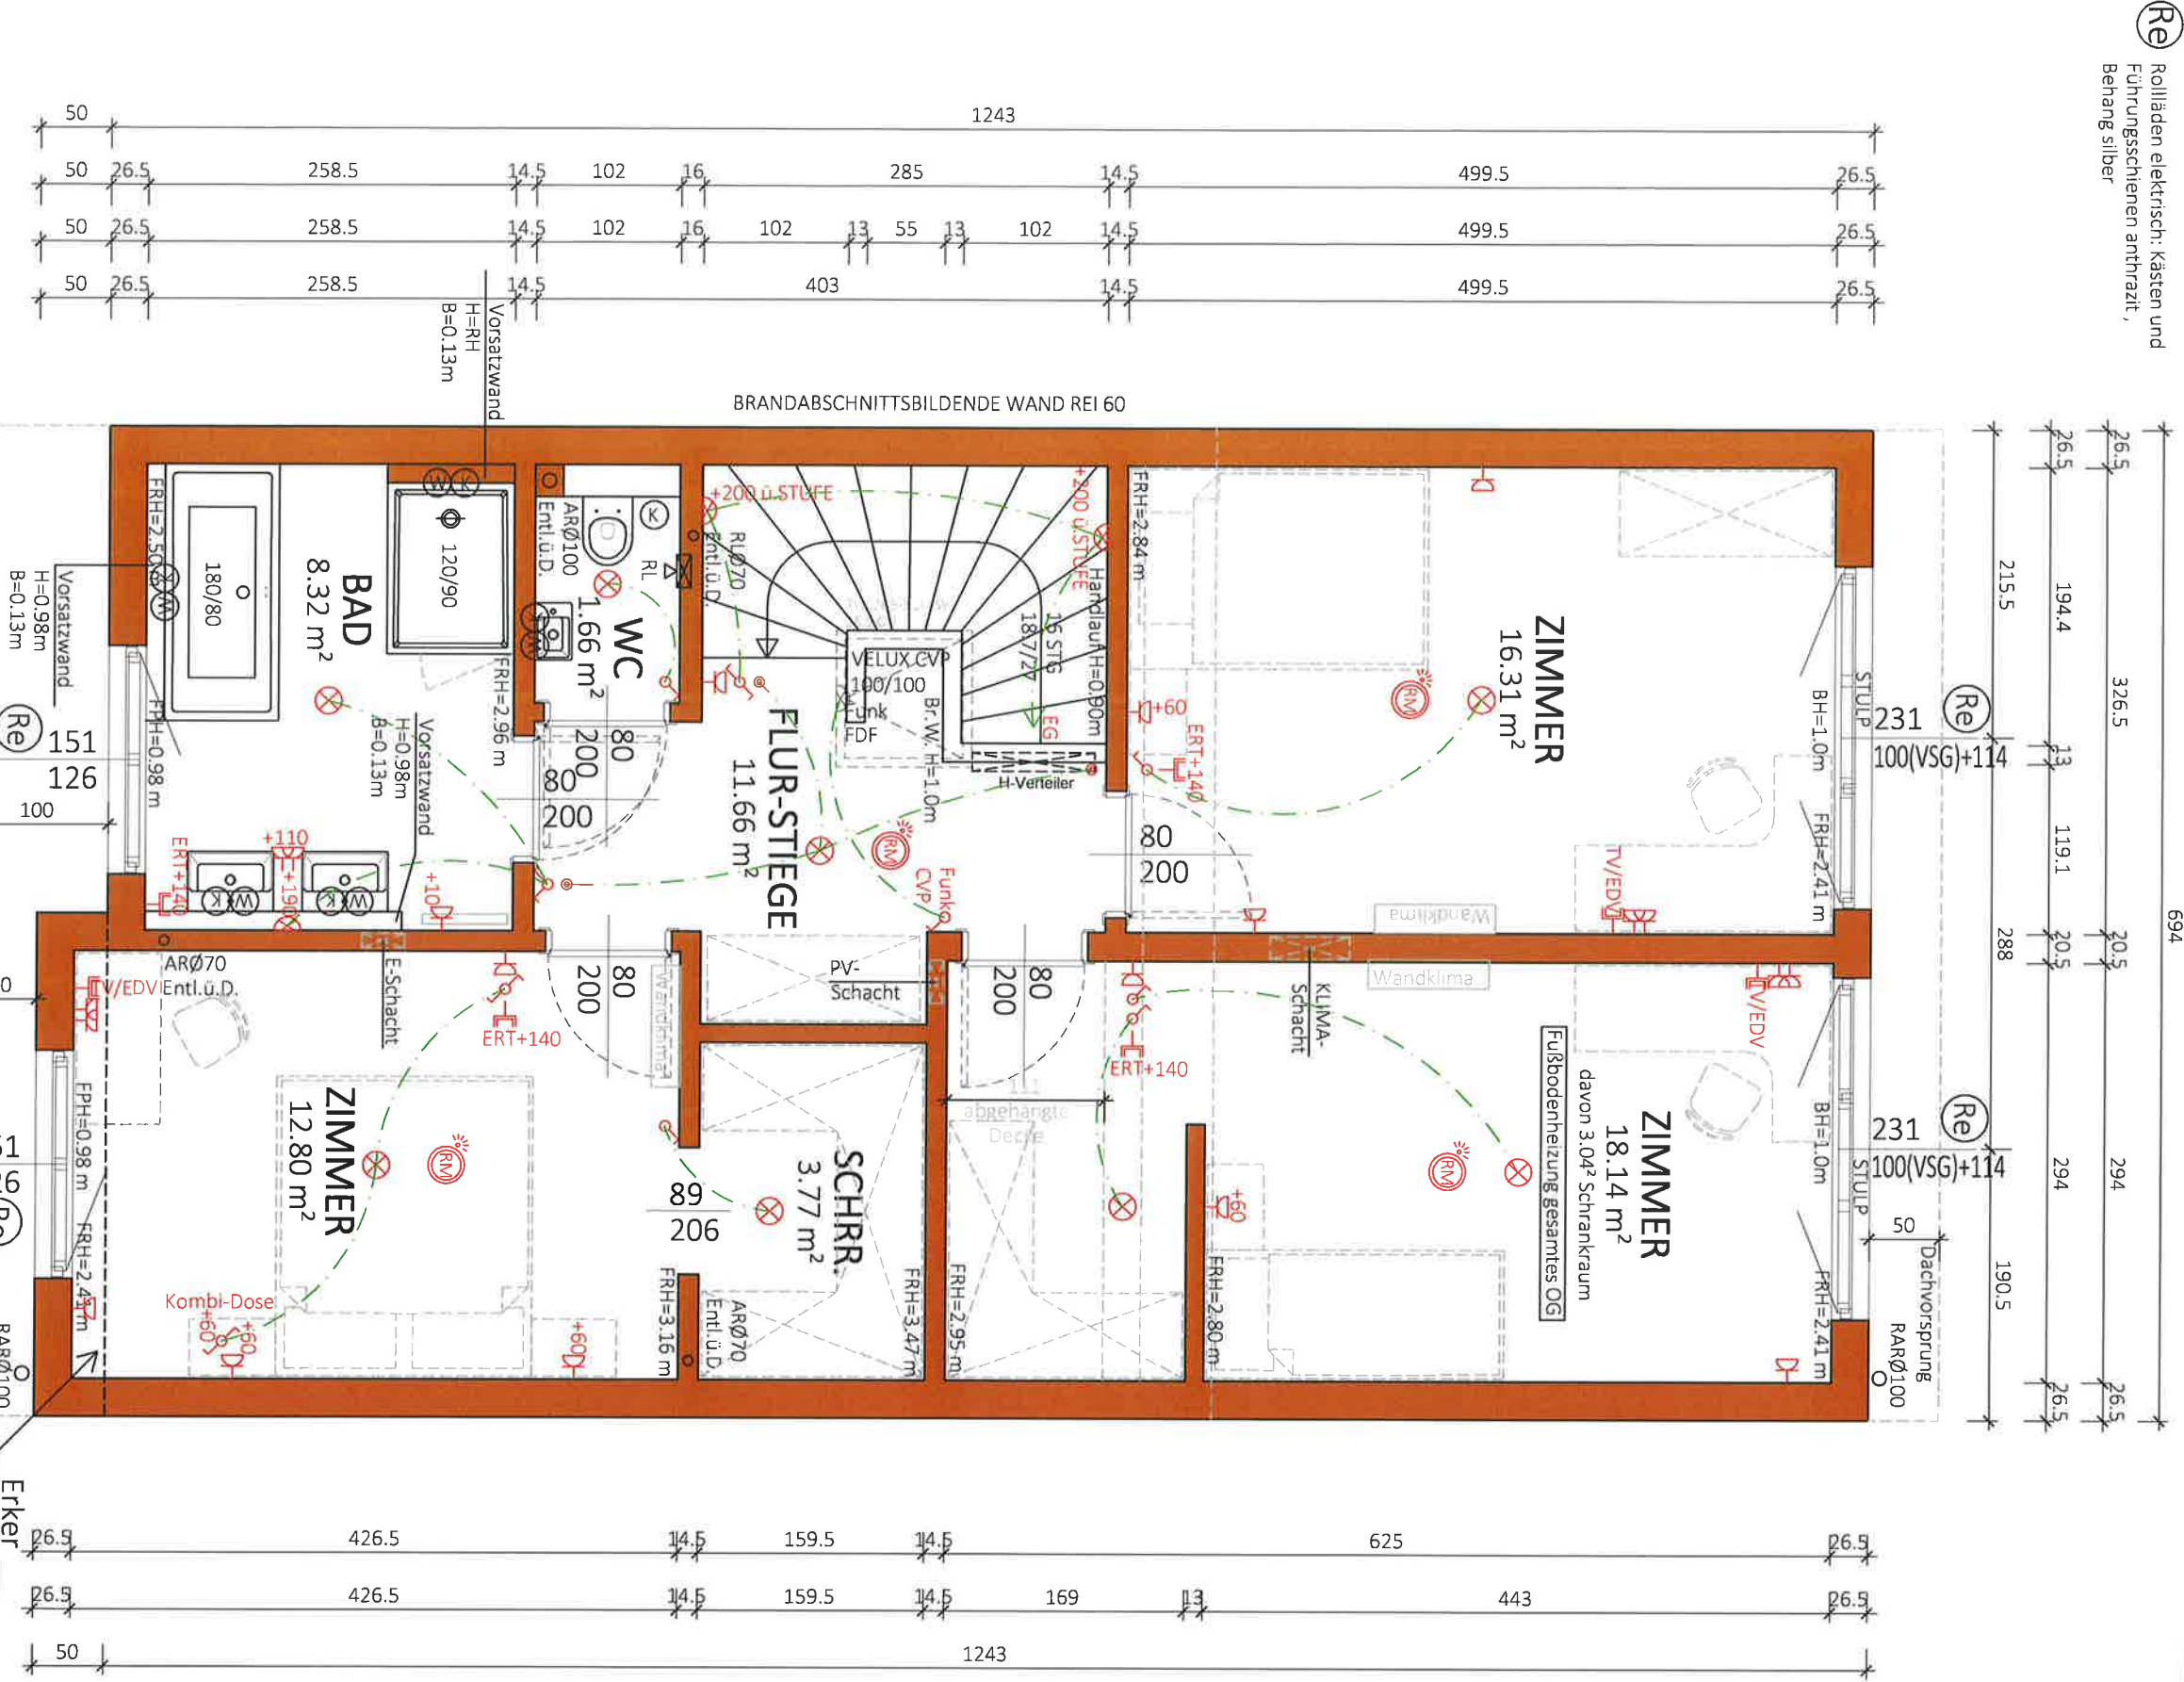

NGF: 72.66 m²  
WNF: 68.37 m²

Typ: SONDER

1 STOCK

VORABZUG

Gez: TW

M = 1:50

Pfad: P:\ PROJEKTE -ACA\23-006 HEIßGASSE 46-50\GEBÄUDEMODULES\B-PLANE\TOP 1

Plantitel: 23-006-02-SB-OG-TOP1-HEIßGASSE 46-50.DWG

Freigabe: 2. MAI 2025

12.06.25 / 12.07.25

Erker

GLORIT

DAS 1. HAUS AM PLATZ



Glorit Bausysteme GmbH

A-2301 Gross Enzersdorf

Gloritstraße 2

T: +43 2249 / 7090

W: glorit.at

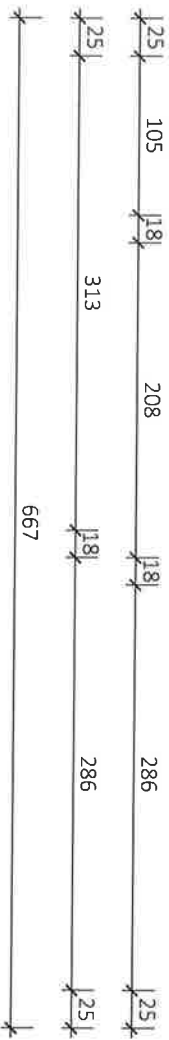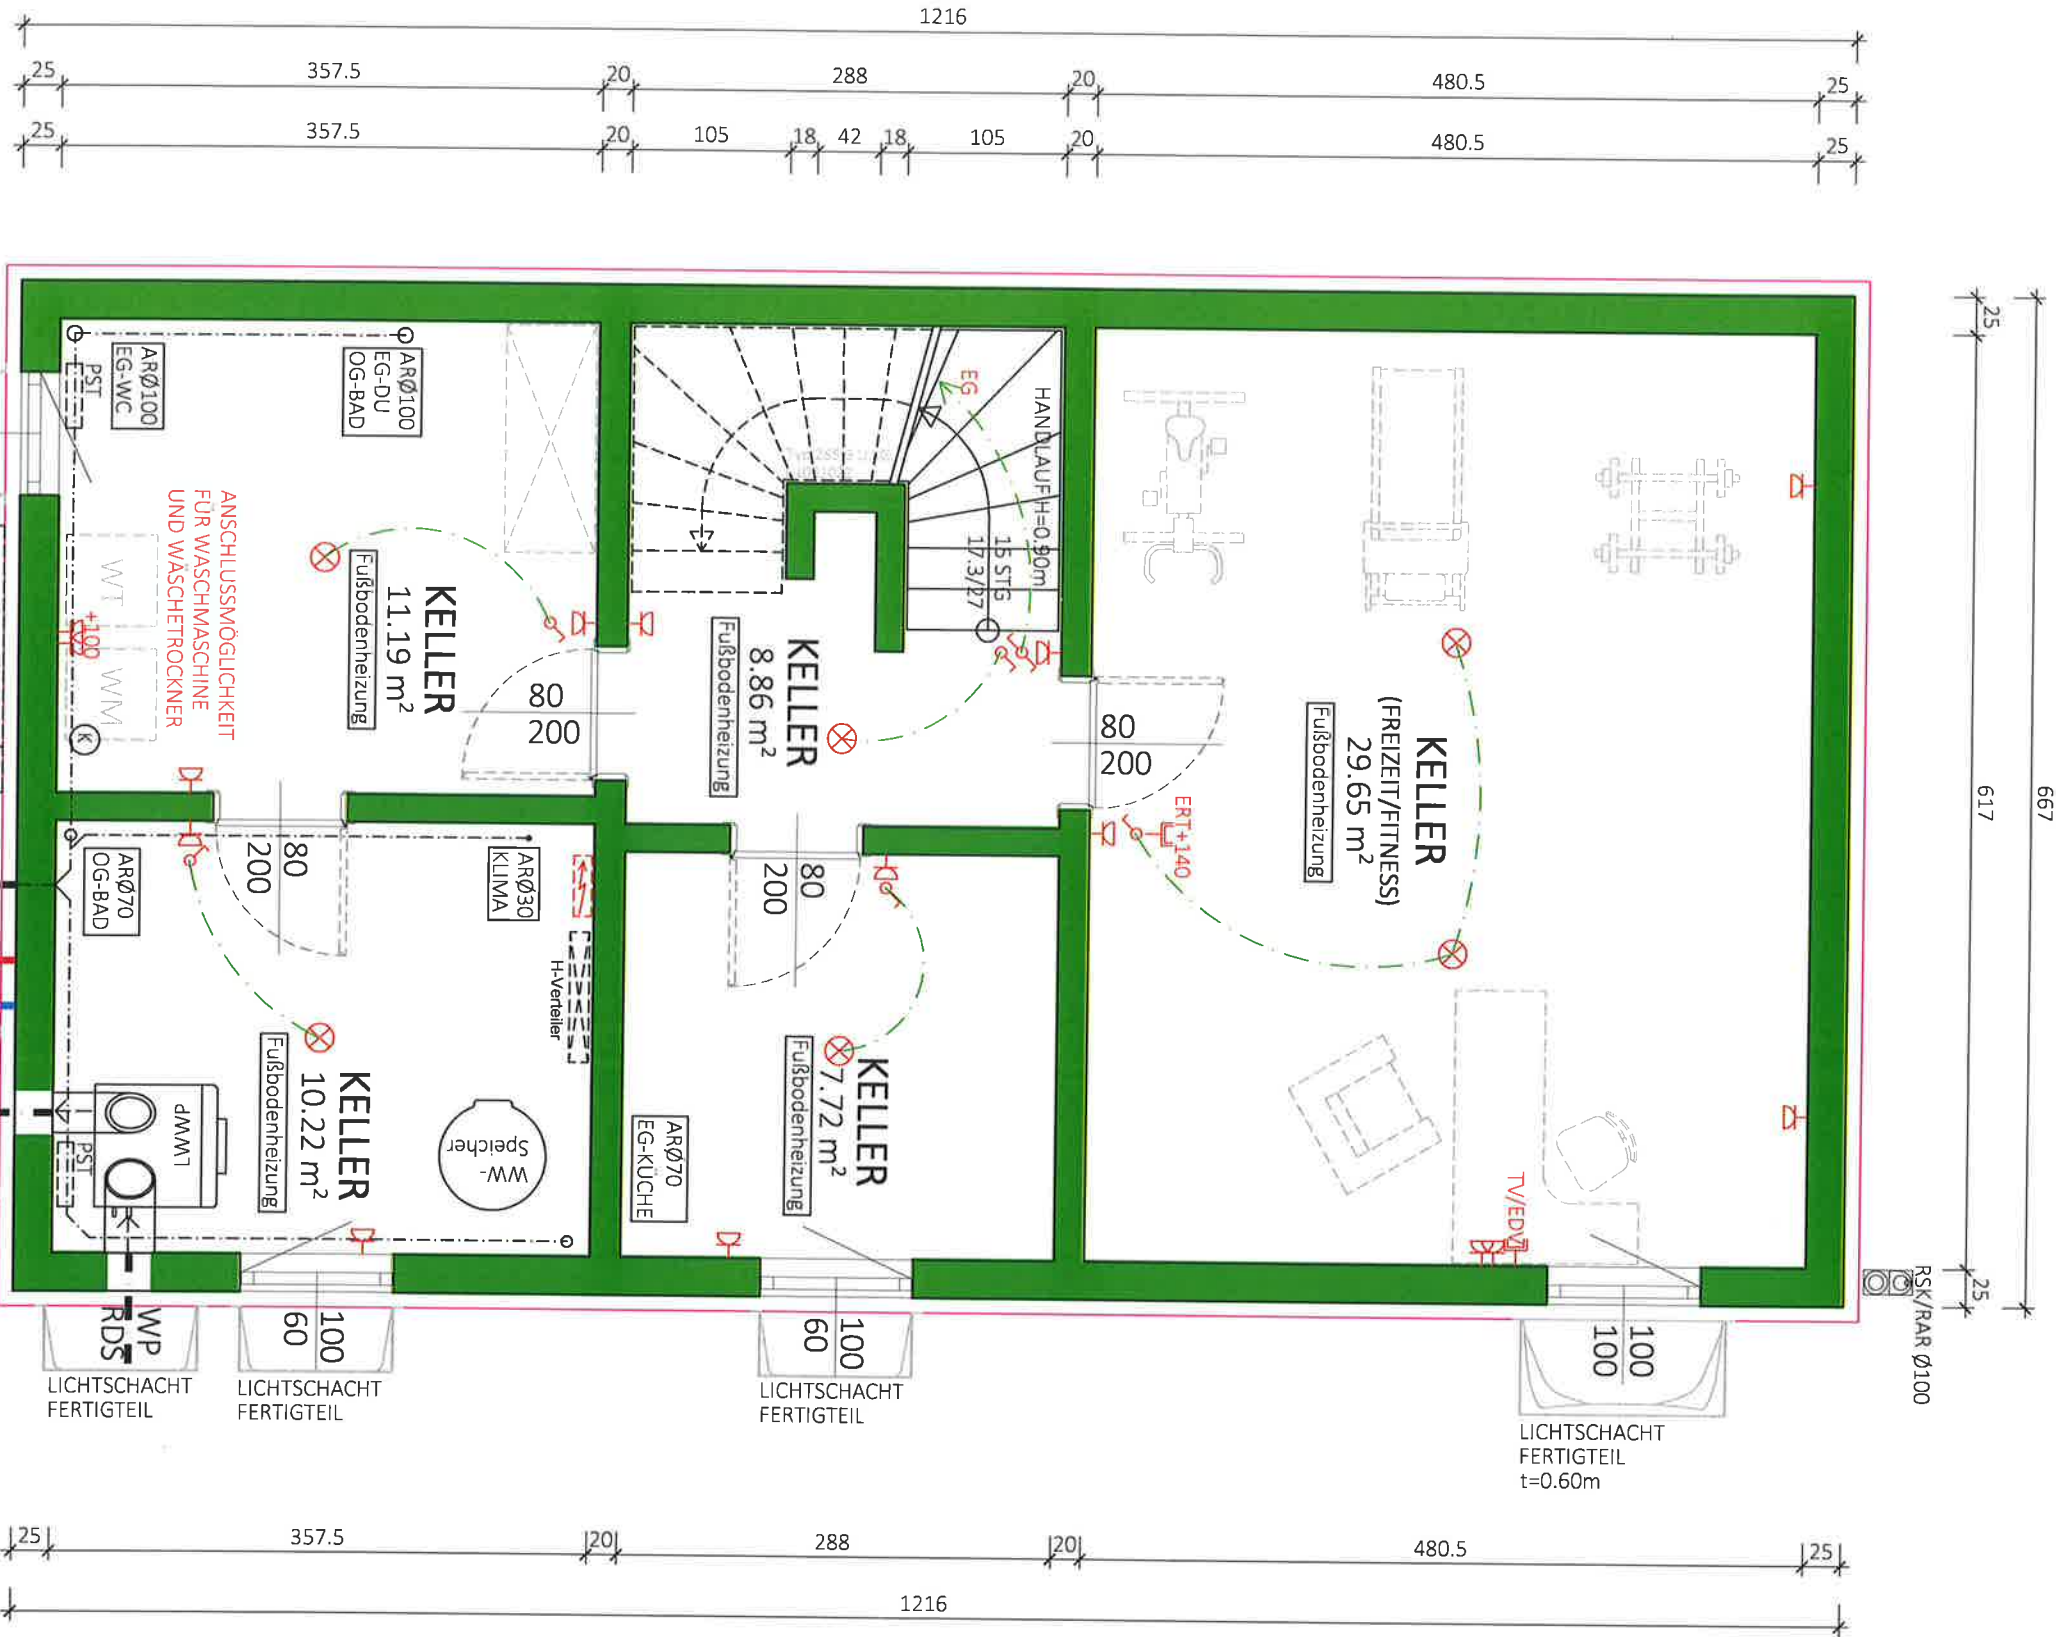

NF: 67.64 m²  
BGF: 81.11 m²

## Typ: SONDER

### KELLER


M = 1:50  
Gez: TW  
Pfad: P:\ PROJEKTE -ACA\23-006 HEIßGASSE 46-50\GEBAUDEMODULE\SB-PLÄNE\TOP 1  
Plantitel: 23-006-00-SB-KG-TOP1-HEIßGASSE 46-50.DWG

### VORABZUG

Technische Änderungen vorbehalten  
Datum: 28.02.2023  
Änderung: 15.04.2025/GT  
Freigabe: 2. MAI 2025



Glorit  
Bausysteme  
GmbH  
A-2301 Gross Enzersdorf  
Gloristraße 2  
T: +43 2249 / 7090  
W: glorit.at

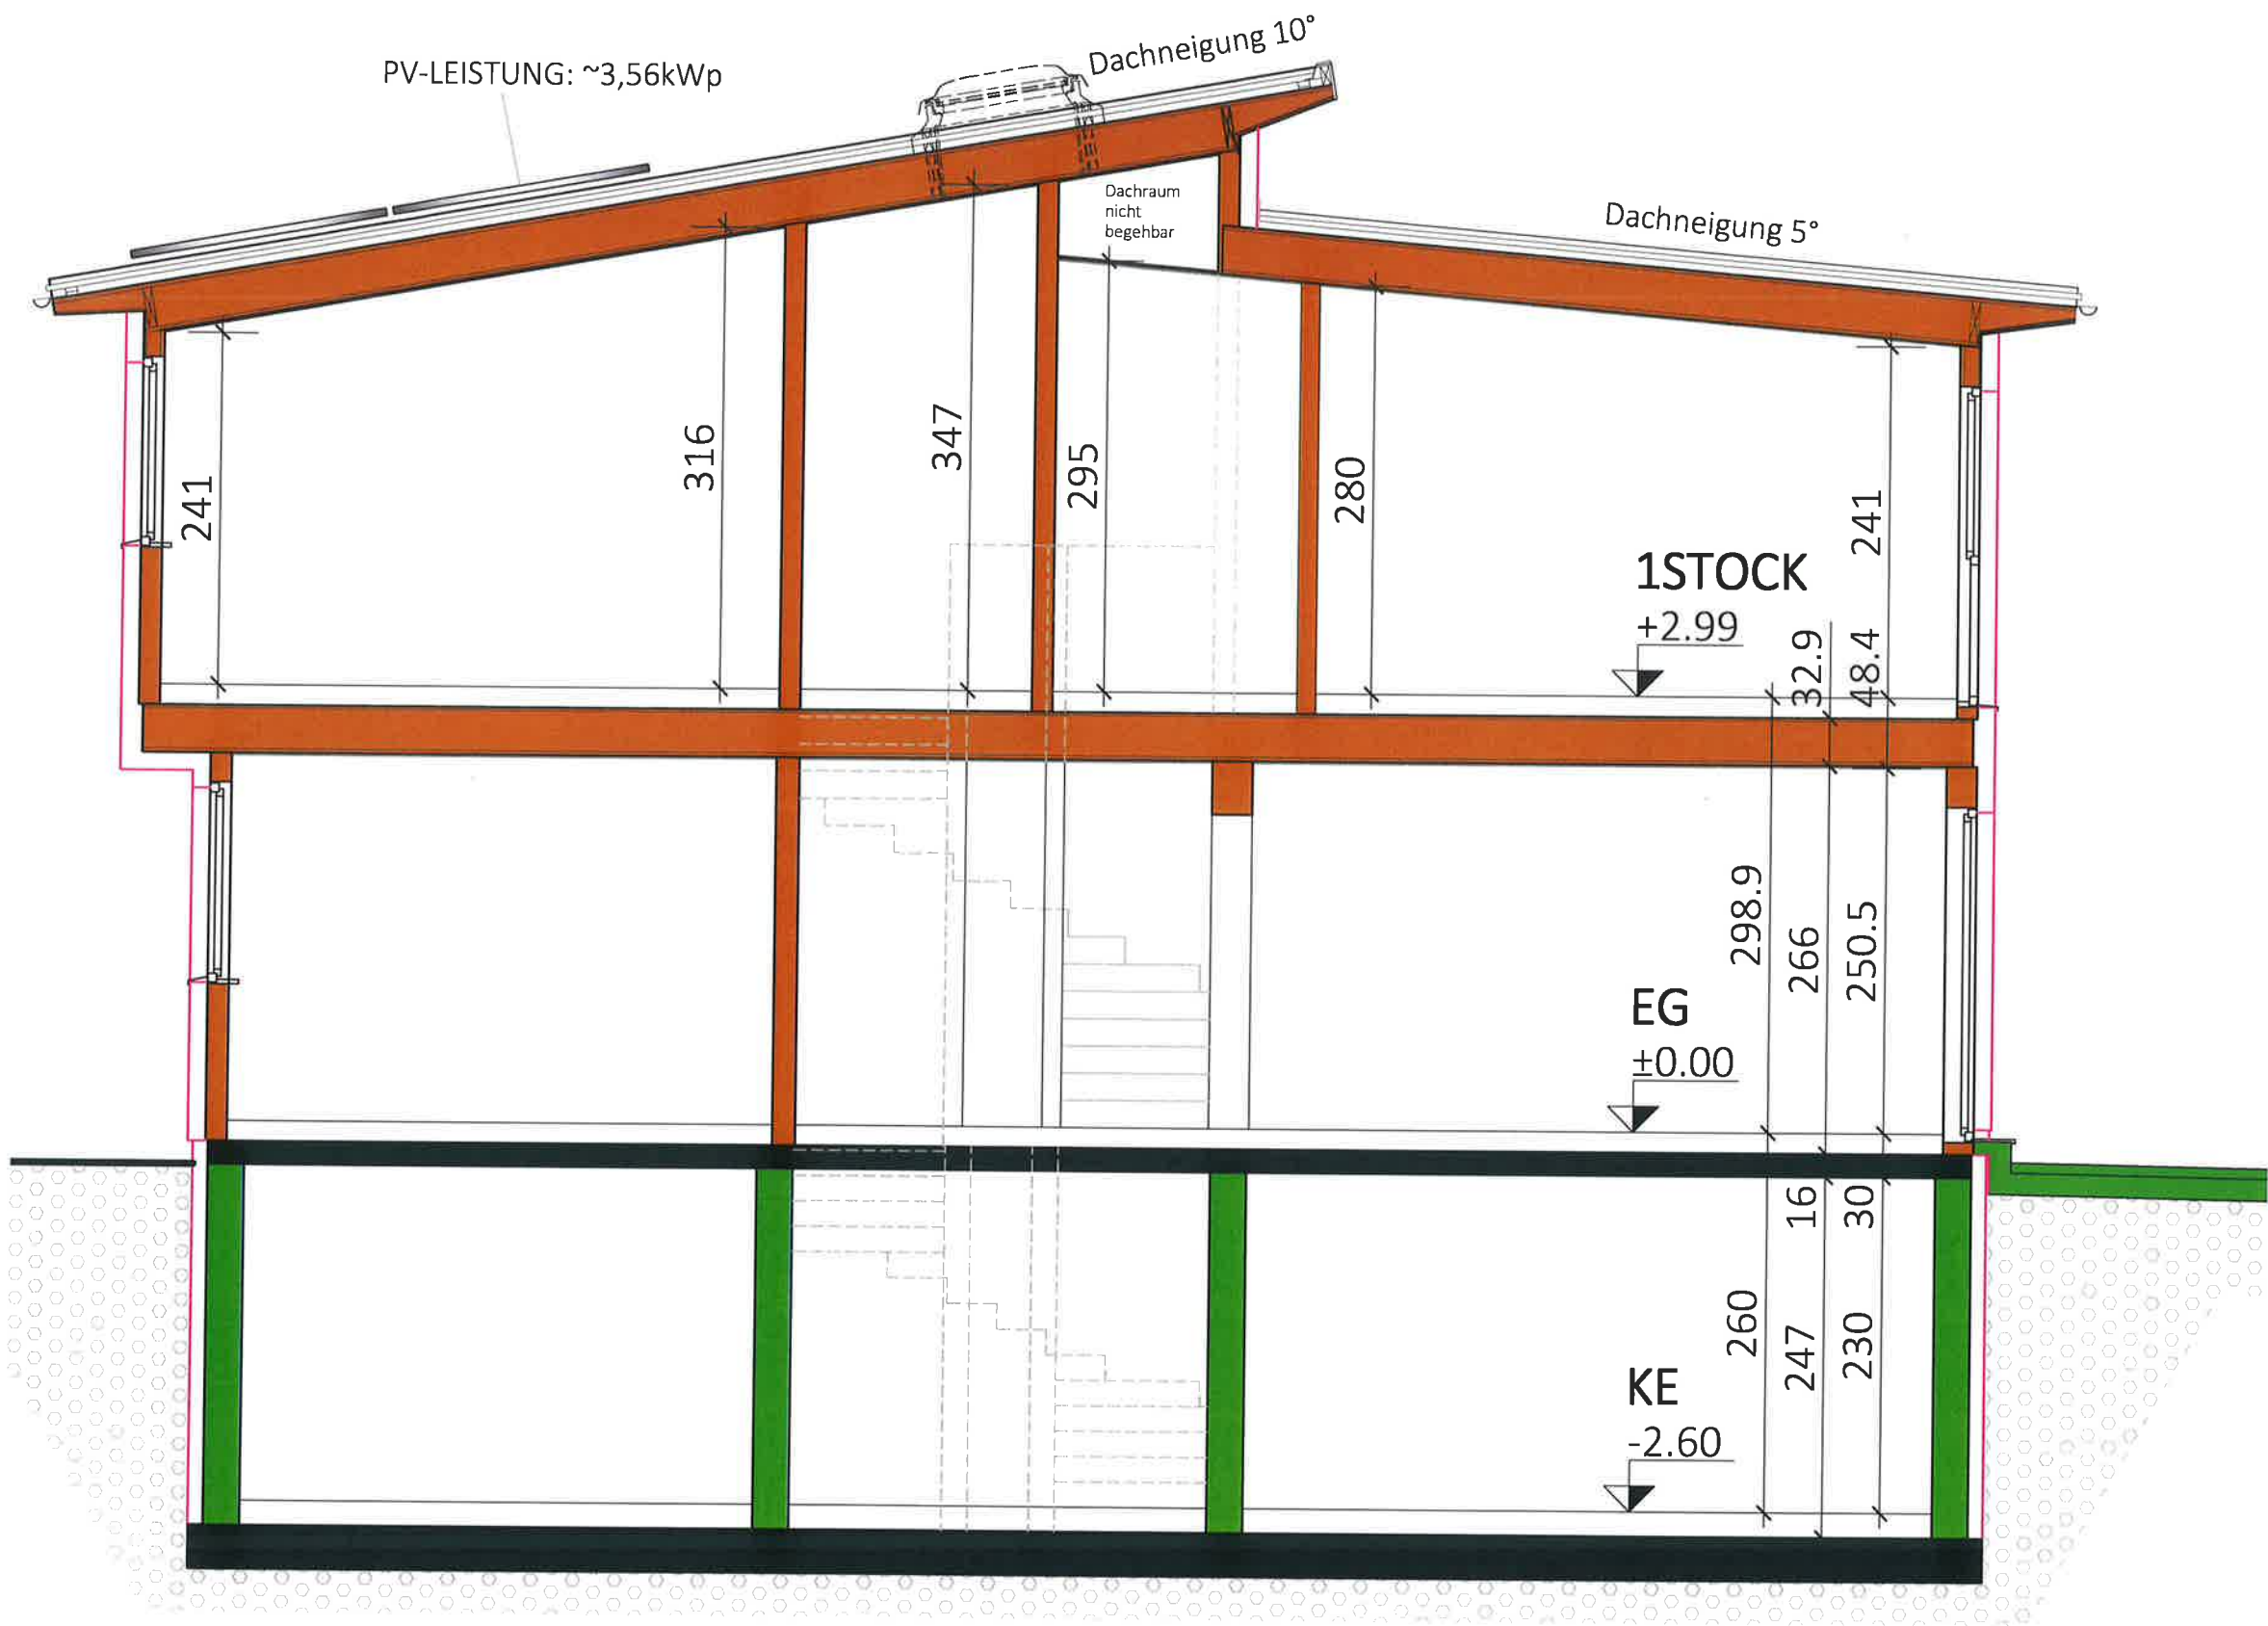

Typ:SONDER  
SCHNITT

VORABZUG

M = 1:50

Gez: KS

Pfad: P:\PROJEKTE -ACA\23-006 HEIßGASSE 46-50\GEBÄUDEMODULE\SB-PLÄNE\TOP 1

Plantitel: 23-006-04-SB-SCHNITT-TOP1-HEIßGASSE 46-50.DWG

Technische Änderungen vorbehalten

Datum: 07.03.2023

Änderung: 20.08.2024 / 15.01.2025/GT

Freigabe:

2. MAI 2025

12.05.25 MCH



Glorit  
Bausysteme  
GmbH

A-2301 Gross Enzersdorf  
Gloritstraße 2

T: +43 2249 / 7090  
W: glorit.at




OST ANSICHT

TOP 1




NORD ANSICHT

TOP 1

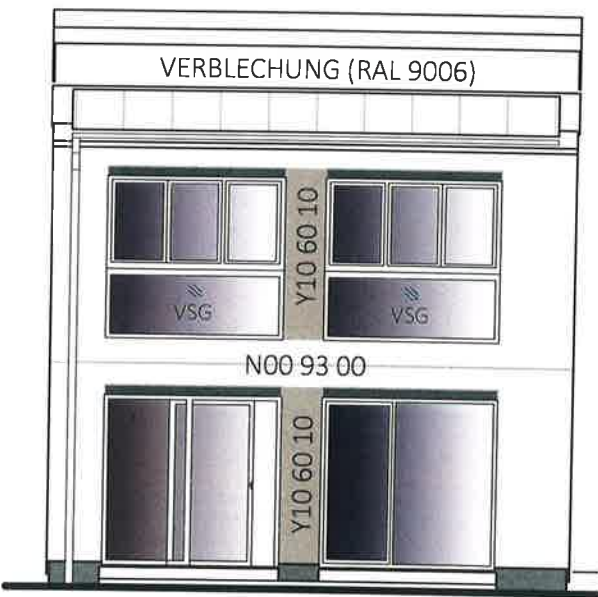

WEST ANSICHT

TOP 1

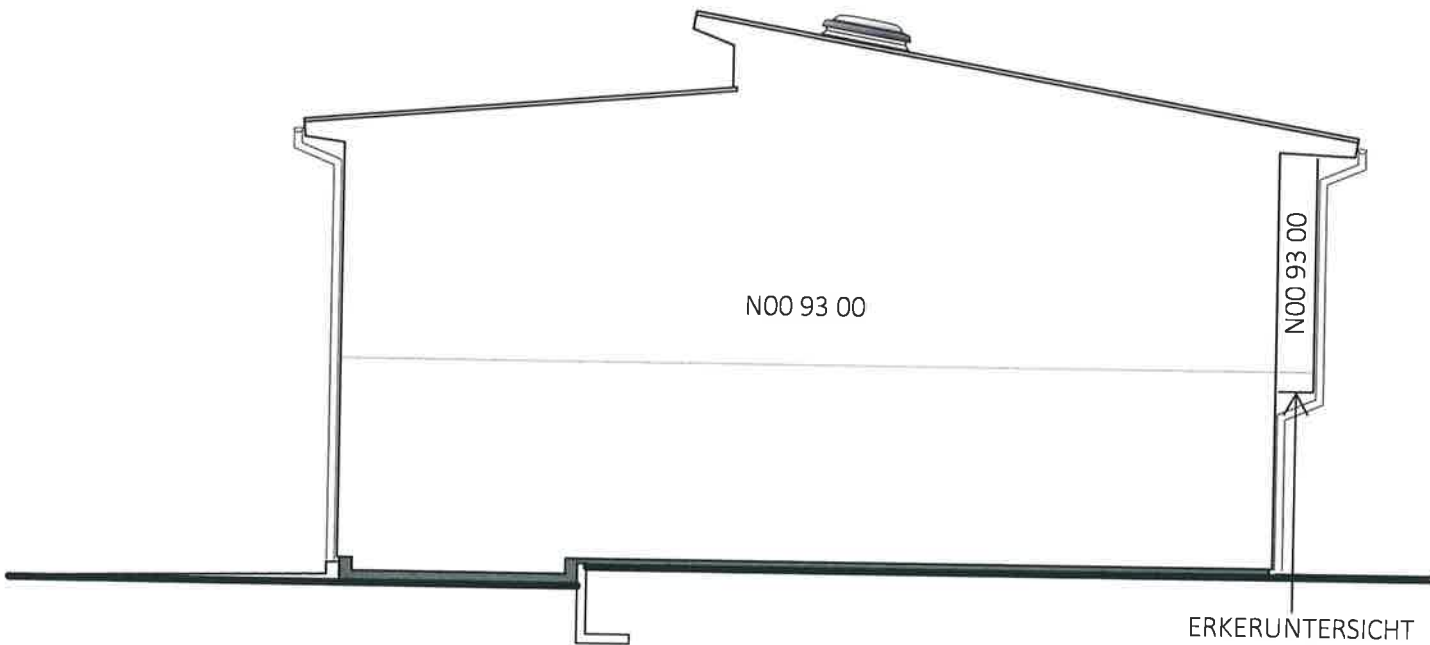

SÜD ANSICHT

TOP 1



ORTGANGAUSFÜHRUNG

UNTERSICHTSCHALUNG: WEISS  
VERBLECHUNG: RAL 9006  
ROLLÄDEN: KÄSTEN UND FÜHRUNGSSCHIENEN ANTHRAZIT,  
BEHANG SILBER

SOCKEL: 15-200 TSR:33

Sto N00 93 00

Sto Y10 60 10

Typ: SONDER

ANSICHTEN/FASSADENKONZEPT

VORABZUG

M = 1:100

Gez: TW

Pfad: P:\PROJEKTE -ACA\23-006 HEIßGASSE 46-50\GEBÄUDEMODULE\SB-PLÄNE\TOP 1

Plantitel: 23-006-05-SB-ANSICHTEN-TOP1-HEIßGASSE 46-50.DWG

Technische Änderungen vorbehalten

Datum: 01.03.2023

Änderung: 15.04.2025/GT

Freigabe: 2. MAI 2025

12.05.25 KGL



Glorit  
Bausysteme  
GmbH

A-2301 Gross Enzersdorf  
Gloritstraße 2

T: +43 2249 / 7090  
W: glorit.at