


1. OBERGESCHOSS

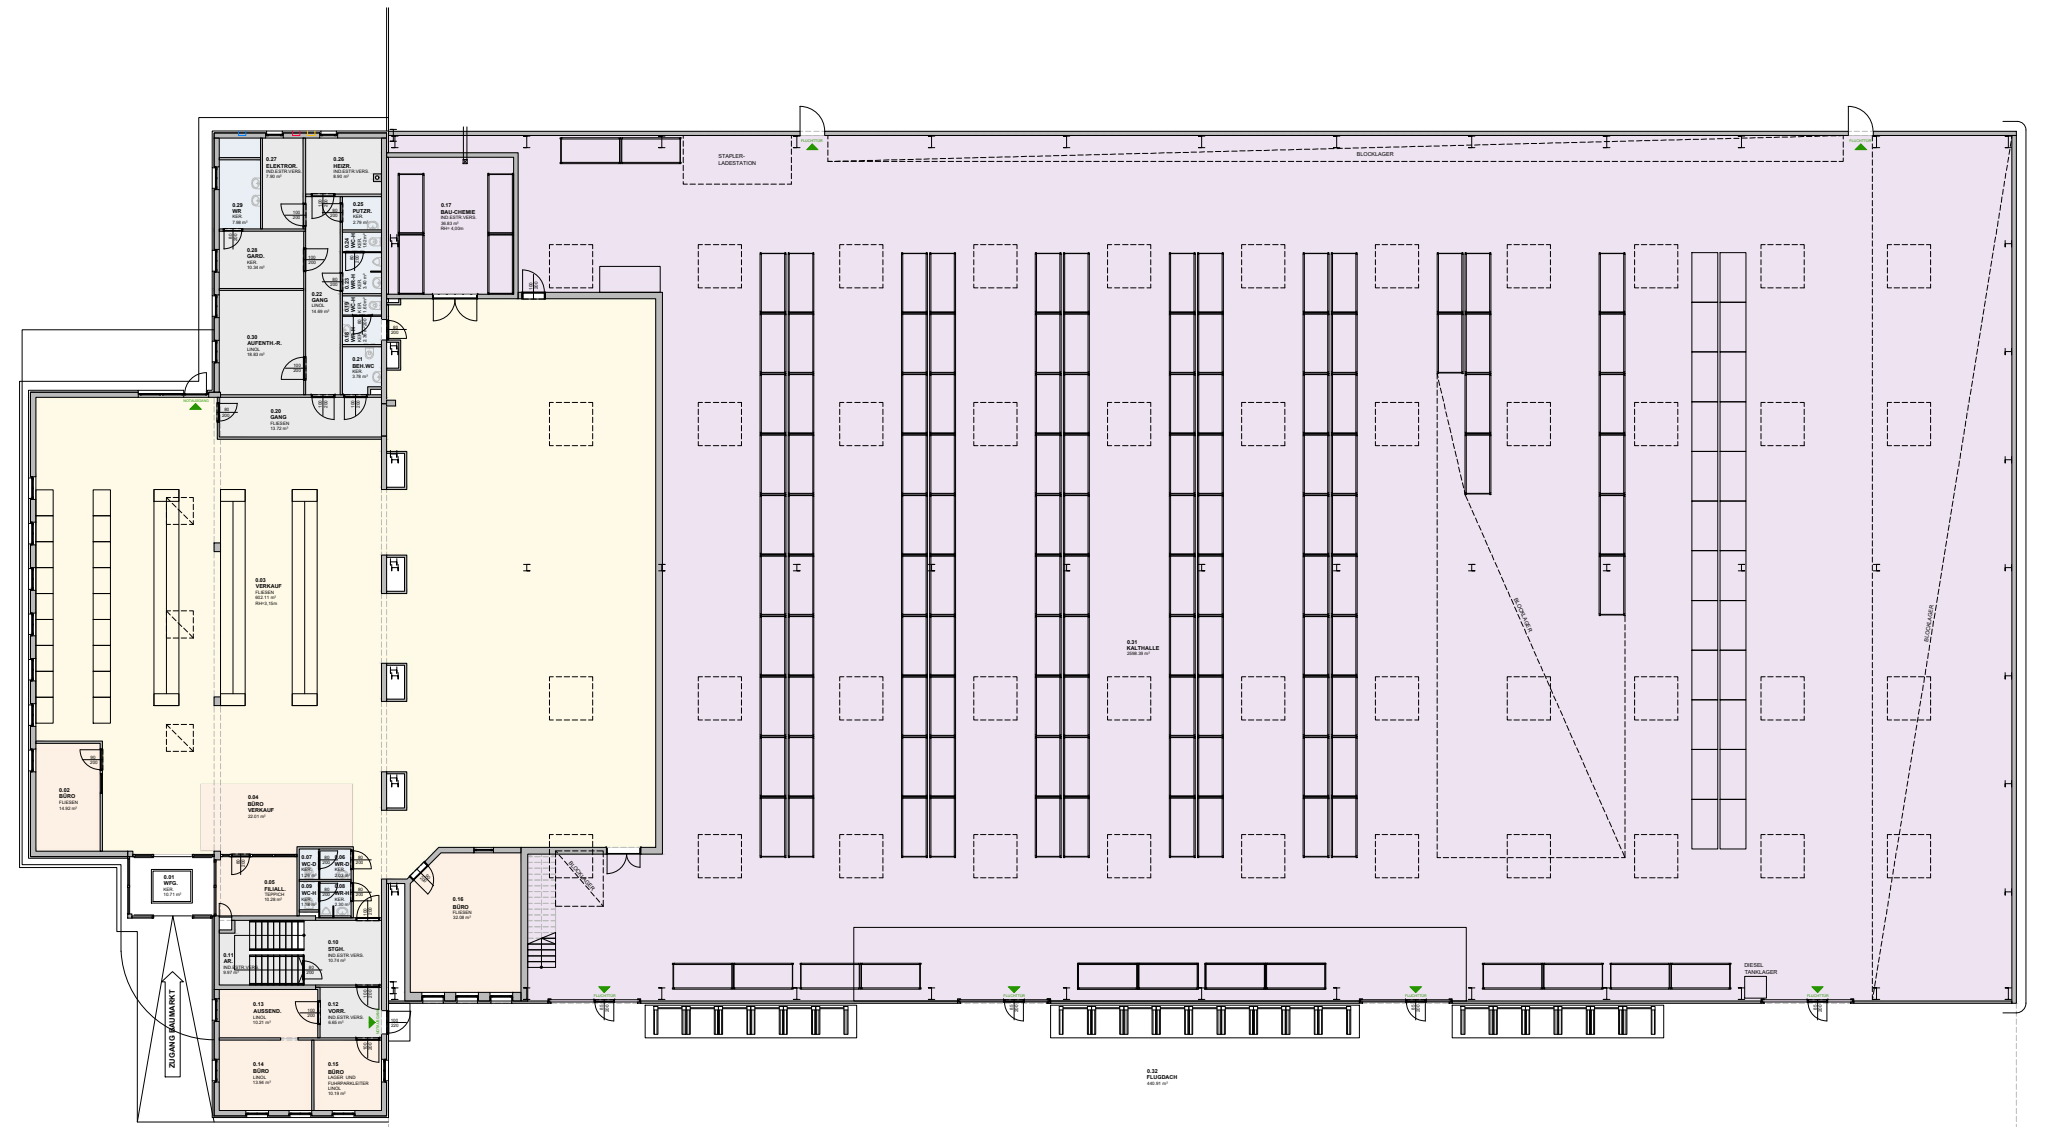

ERDGESCHOSS

- SANITÄRBEREICHE
- LAGERRÄUME
- BÜRO- u. BESPR. RÄUME
- VERKAUFSFLÄCHEN
- ALLGEMEINFLÄCHEN

0 5 10

PORSCHESTRASSE
PORSCHESTRASSE 39 | 3100 ST. PÖLTEN

ERDGESCHOSS, 1. OBERGESCHOSS

VERMARKTUNGSPLAN 22.04.2024
ÄNDERUNGEN BEI MASSEN UND FLÄCHEN VORBEHALTEN