


Flächenwidmungsplan

Maßstab 1:2000
 Mittelpunkt: 60107; 378925
 links unten: 59830; 378742
 rechts oben: 60384; 379108

Quellen © DORIS, BEV
 Projektion MGI / Austria GK Central
 Verwendung: KG 47326 EZ 50
 Bearbeiter:
 Karte erstellt am: 07.09.2026

Digitales Oberösterreichisches
 Raum-Informations-System [DORIS]
 A-4021 Linz, Bahnhofplatz 1
 Tel. +43 732-7720-12541
 doris.geol.post@ooe.gv.at
 https://doris.ooe.gv.at

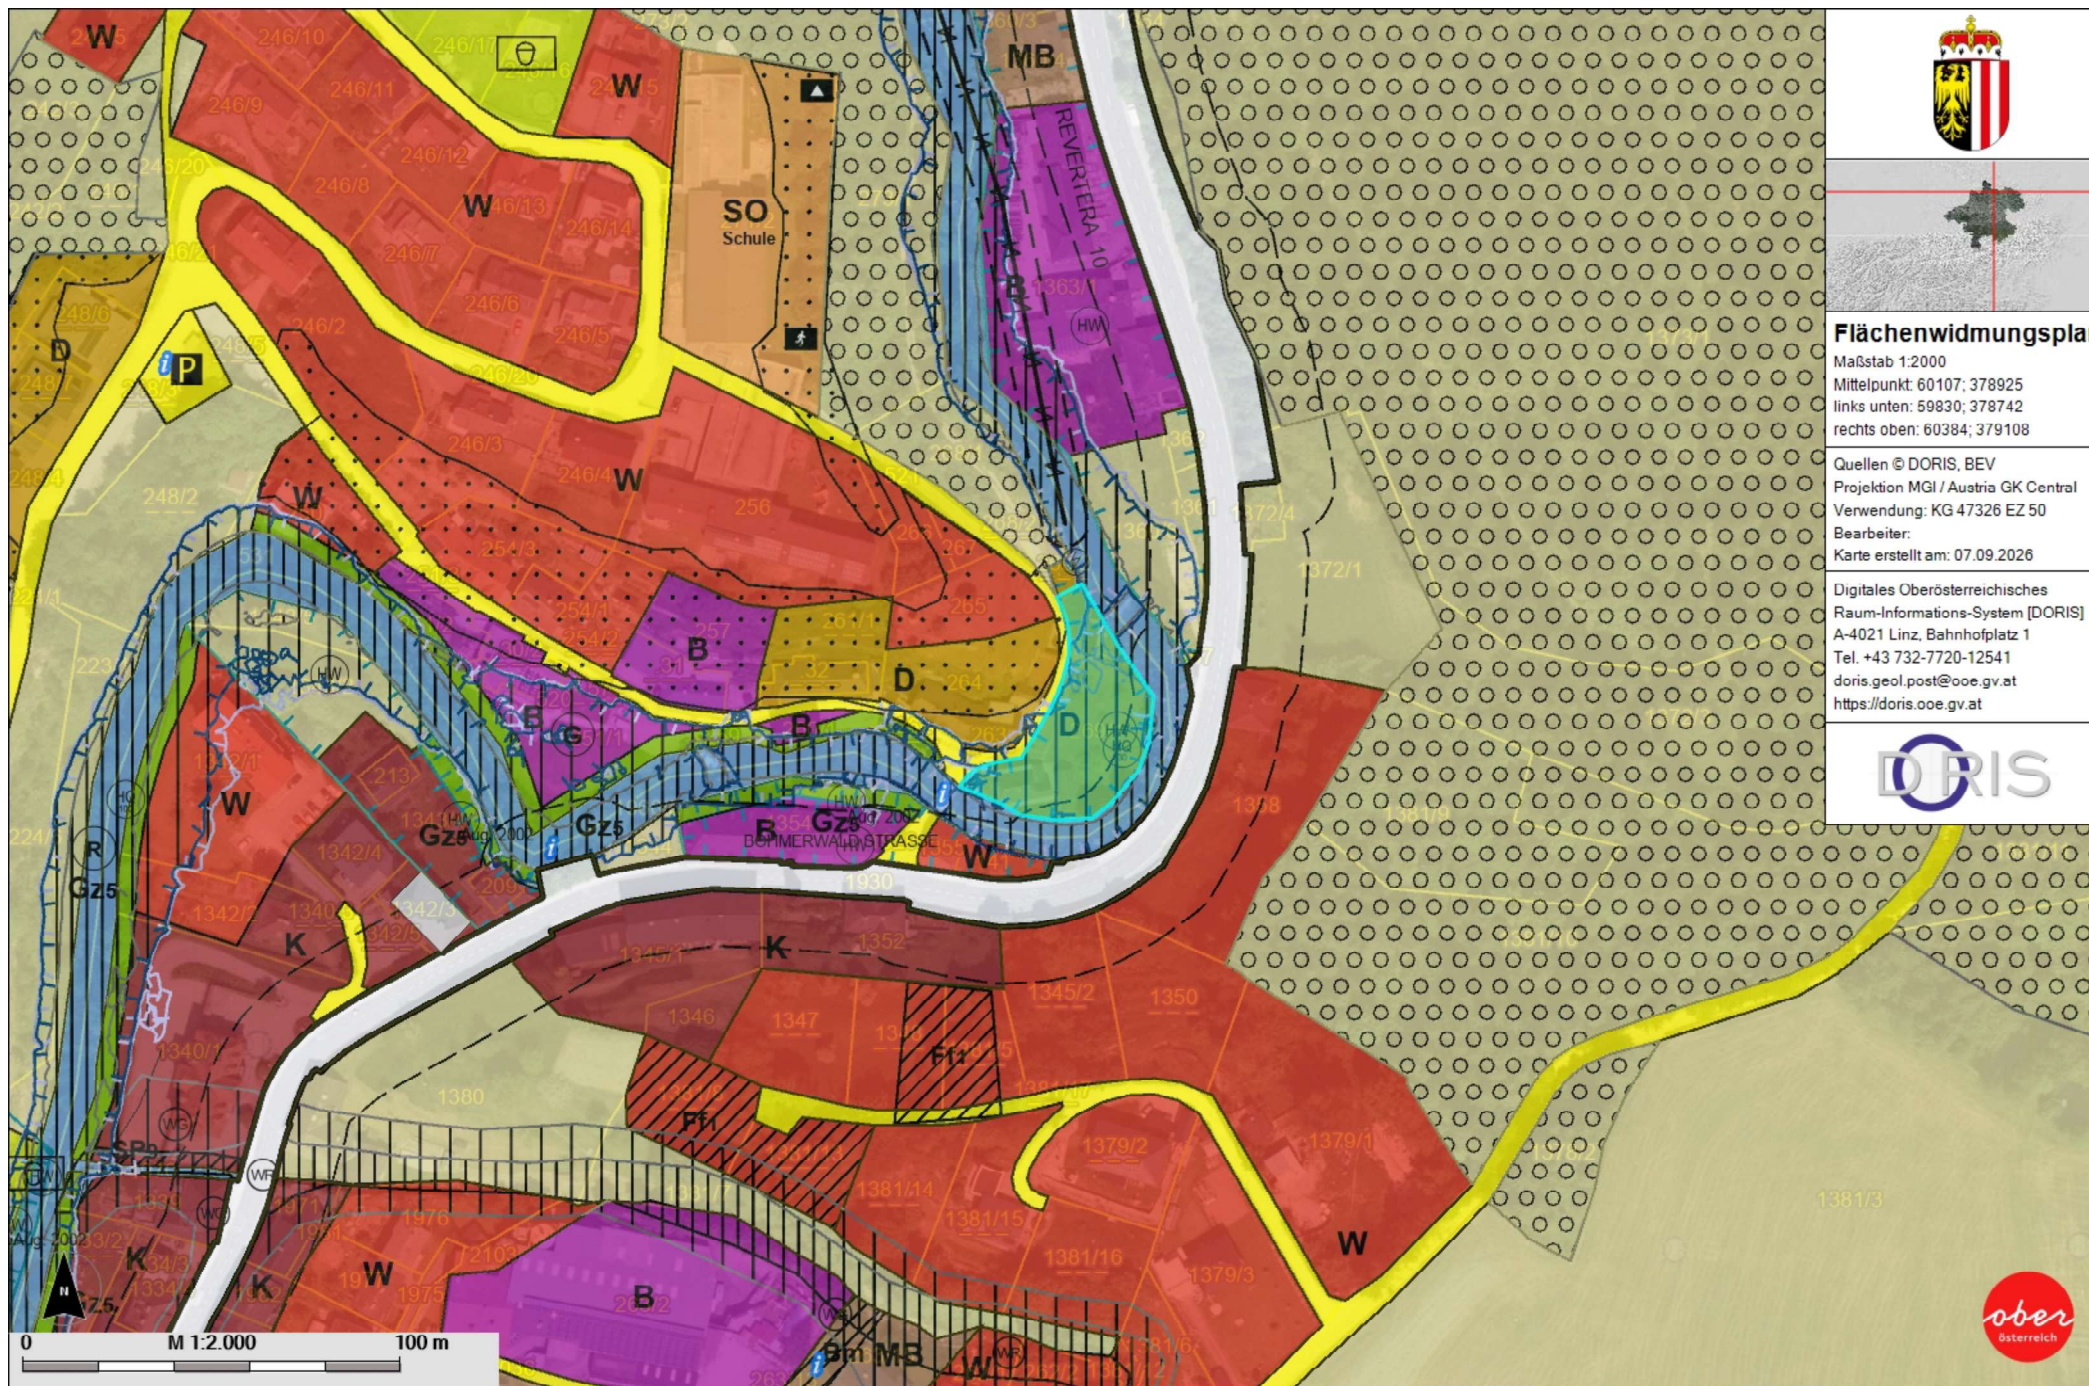

Für die inhaltliche Richtigkeit, Vollständigkeit oder für Fehlerfreiheit der Landkarte schließt das Land Oberösterreich eine Gewähr aus und übernimmt keine Haftung jeglicher Art.
 Des Weiteren ist die Haftung für Folgeschäden, die aus der unsachgemäßen und falschen Interpretation der Inhalte resultieren, ausgeschlossen.