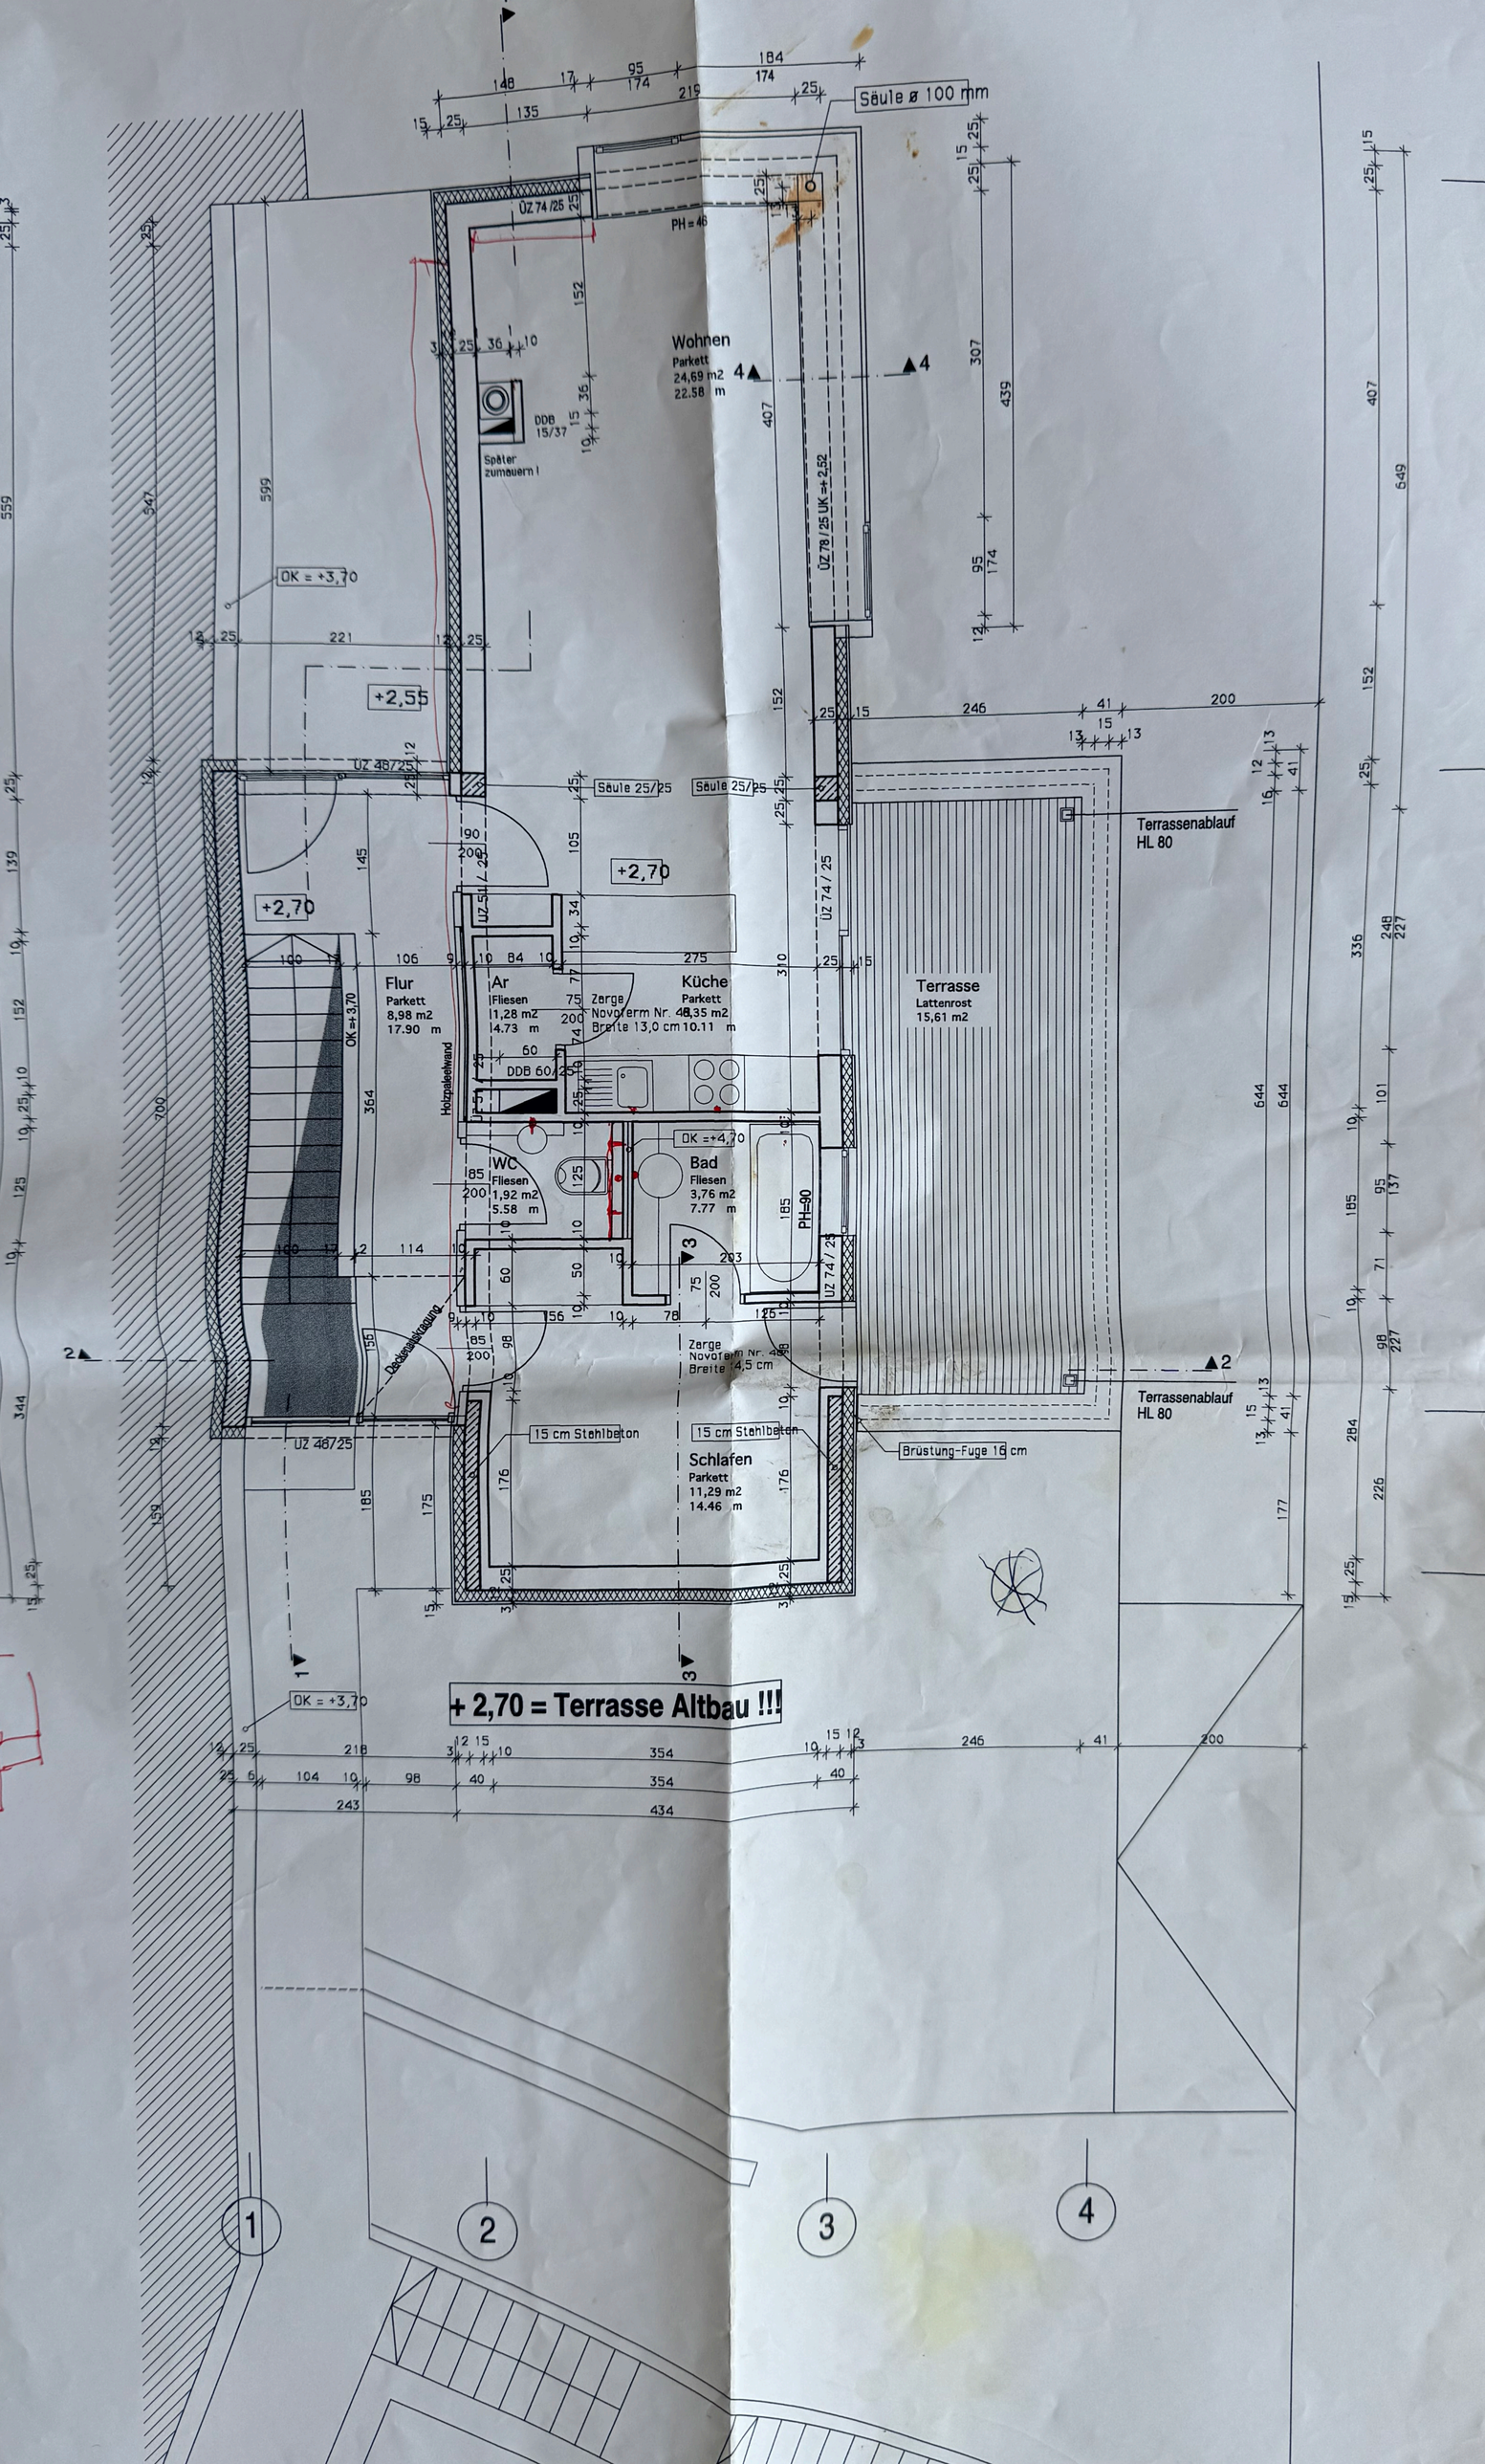
Säule ø 100 mm
Wohnen
Parkett
24,69 m2
22.58 m
DDB 15/37
Später zumauern !
OK = +3,70
+2,55
+2,70
Flur
Parkett
8,98 m2
17.90 m
Holzgleitwand
Ar
Fliesen
1,28 m2
4.73 m
DDB 60/20
Küche
Parkett
8,35 m2
10.11 m
Zarge Novoferm Nr. 48
Breite 13,0 cm
WC
Fliesen
1,92 m2
5.58 m
Bad
Fliesen
3,76 m2
7.77 m
OK = +4,70
PH=90
Deckenöffnung
Zarge Novoferm Nr. 48
Breite 14,5 cm
15 cm Stahlbeton
Schlafen
Parkett
11,29 m2
14.46 m
Brüstung-Fuge 16 cm
Terrasse
Lattenrost
15,61 m2
Terrassenablauf HL 80
Terrassenablauf HL 80
Säule 25/25
ÜZ 74/25
ÜZ 78/25 UK = +2,52
ÜZ 46/25
+ 2,70 = Terrasse Altbau !!!
1
2
3
4