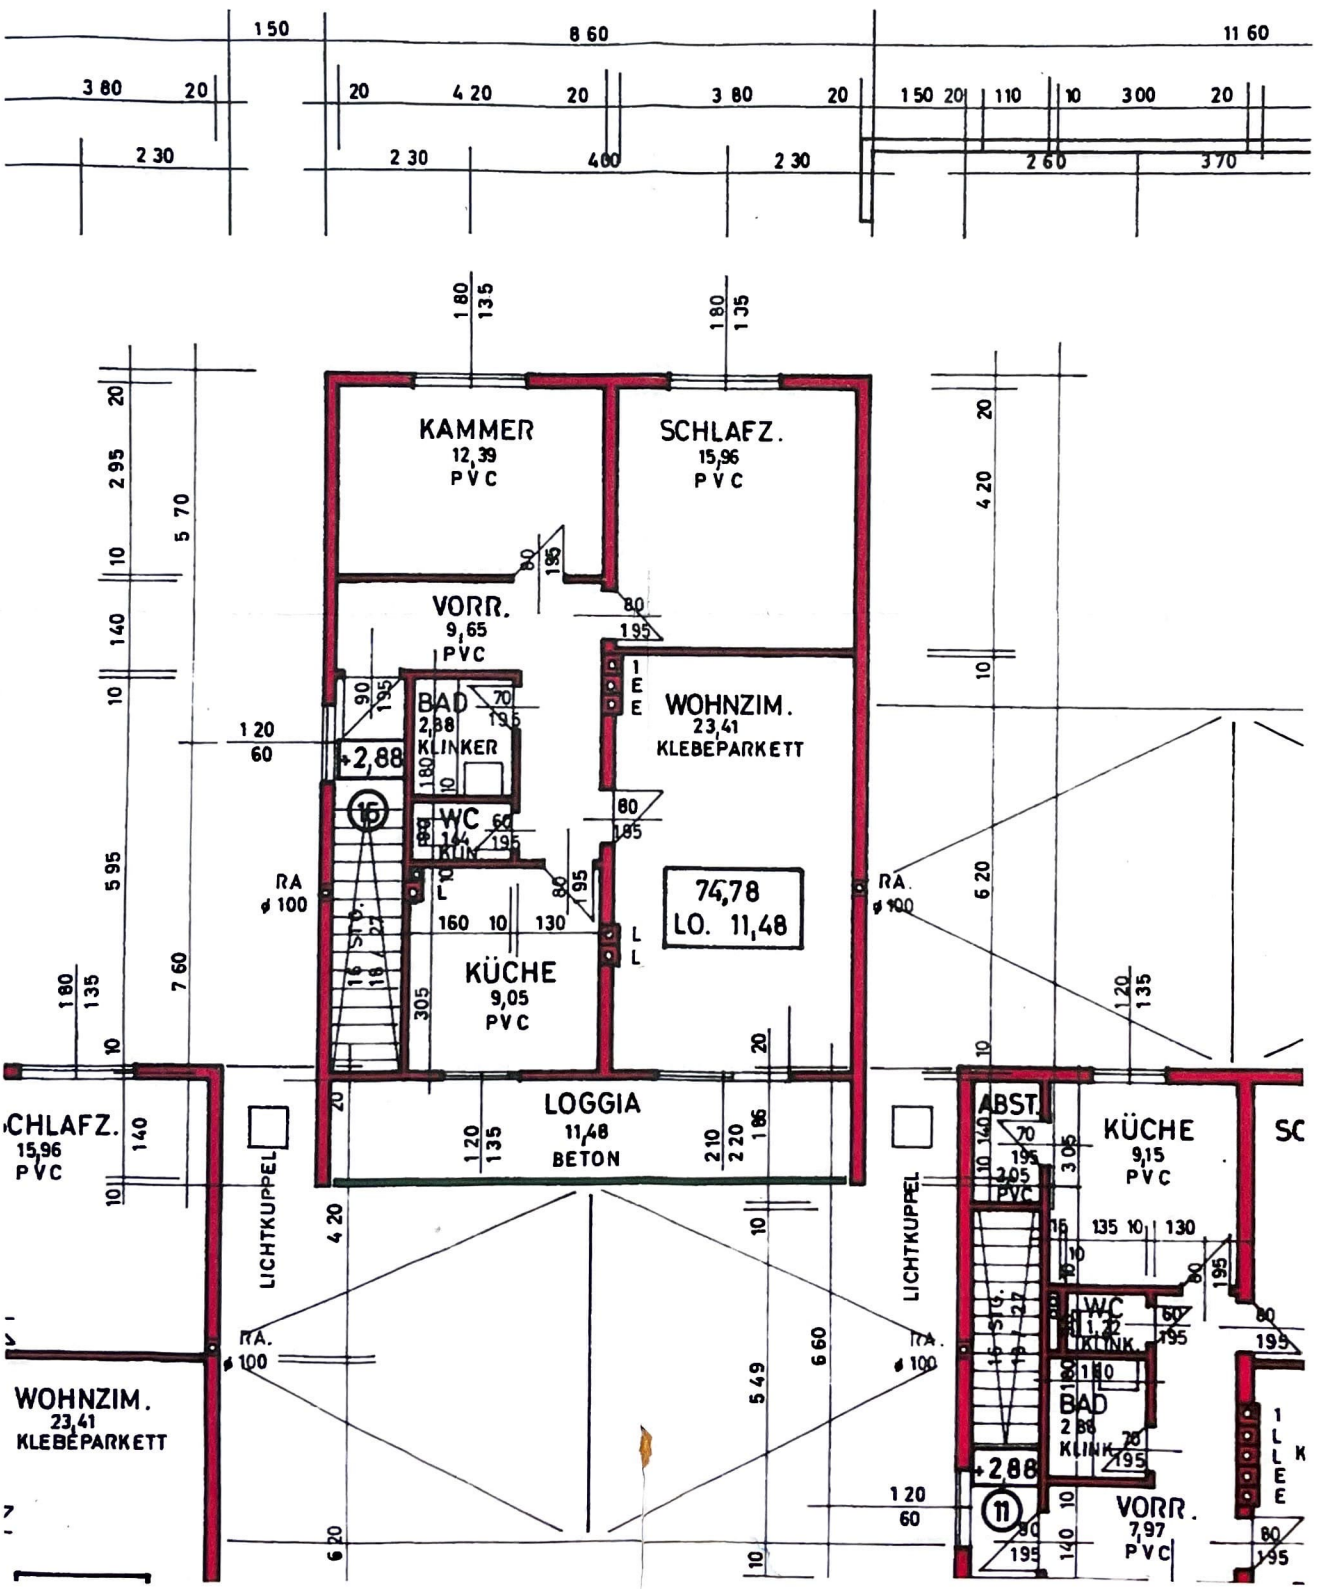
KAMMER
12,39
PVC
SCHLAFZ.
15,96
PVC
VORR.
9,65
PVC
BAD
2,88
KLINKER
+2,88
WC
1,44
KLINK
WOHNZIM.
23,41
KLEBEPARKETT
74,78
LO. 11,48
KÜCHE
9,05
PVC
LOGGIA
11,48
BETON
RA
ø 100
STG.
LICHTKUPPEL
ABST.
KÜCHE
9,15
PVC
WC
1,22
KLINK
BAD
2,88
KLINK
+2,88
VORR.
7,97
PVC
WOHNZIM.
23,41
KLEBEPARKETT