


# TOP 08 - ERDGESCHOSS

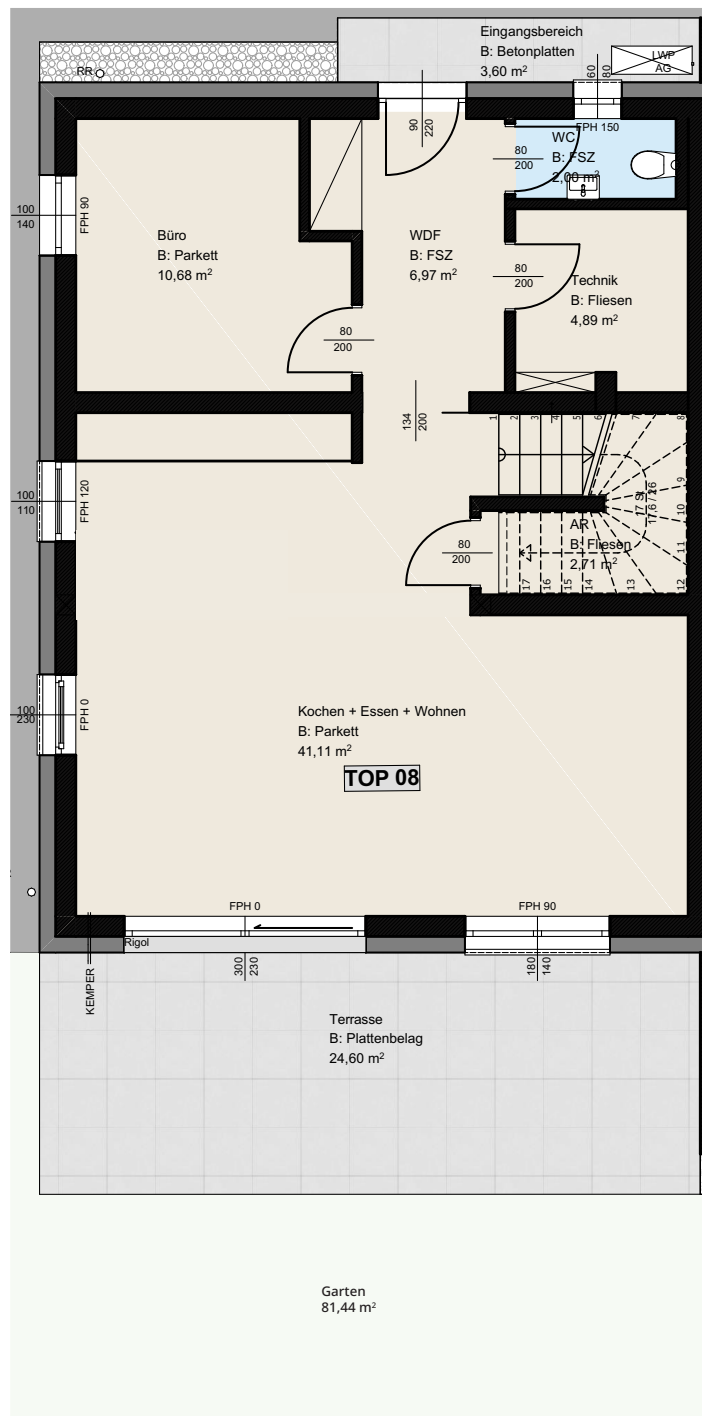


5 Zimmer  
gesamte Wohnfläche  
Terrasse  
Eigengarten  
Grundstücksfläche

134,34 m<sup>2</sup>  
24,59 m<sup>2</sup>  
81,44 m<sup>2</sup>  
201,29 m<sup>2</sup>



# TOP 08 - OBERGESCHOSS

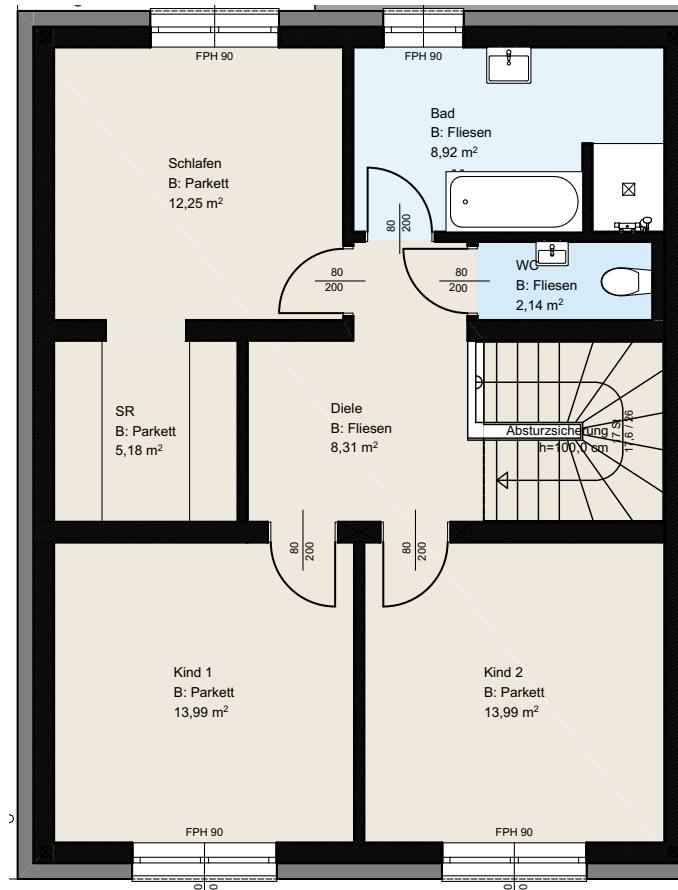

5 Zimmer  
gesamte Wohnfläche  
Terrasse  
Eigengarten  
Grundstücksfläche

134,34 m<sup>2</sup>  
24,59 m<sup>2</sup>  
81,44 m<sup>2</sup>  
201,29 m<sup>2</sup>

