


Rollläden elektrisch: Kästen
und Führungsschienen Anthrazit,
Behang Silber

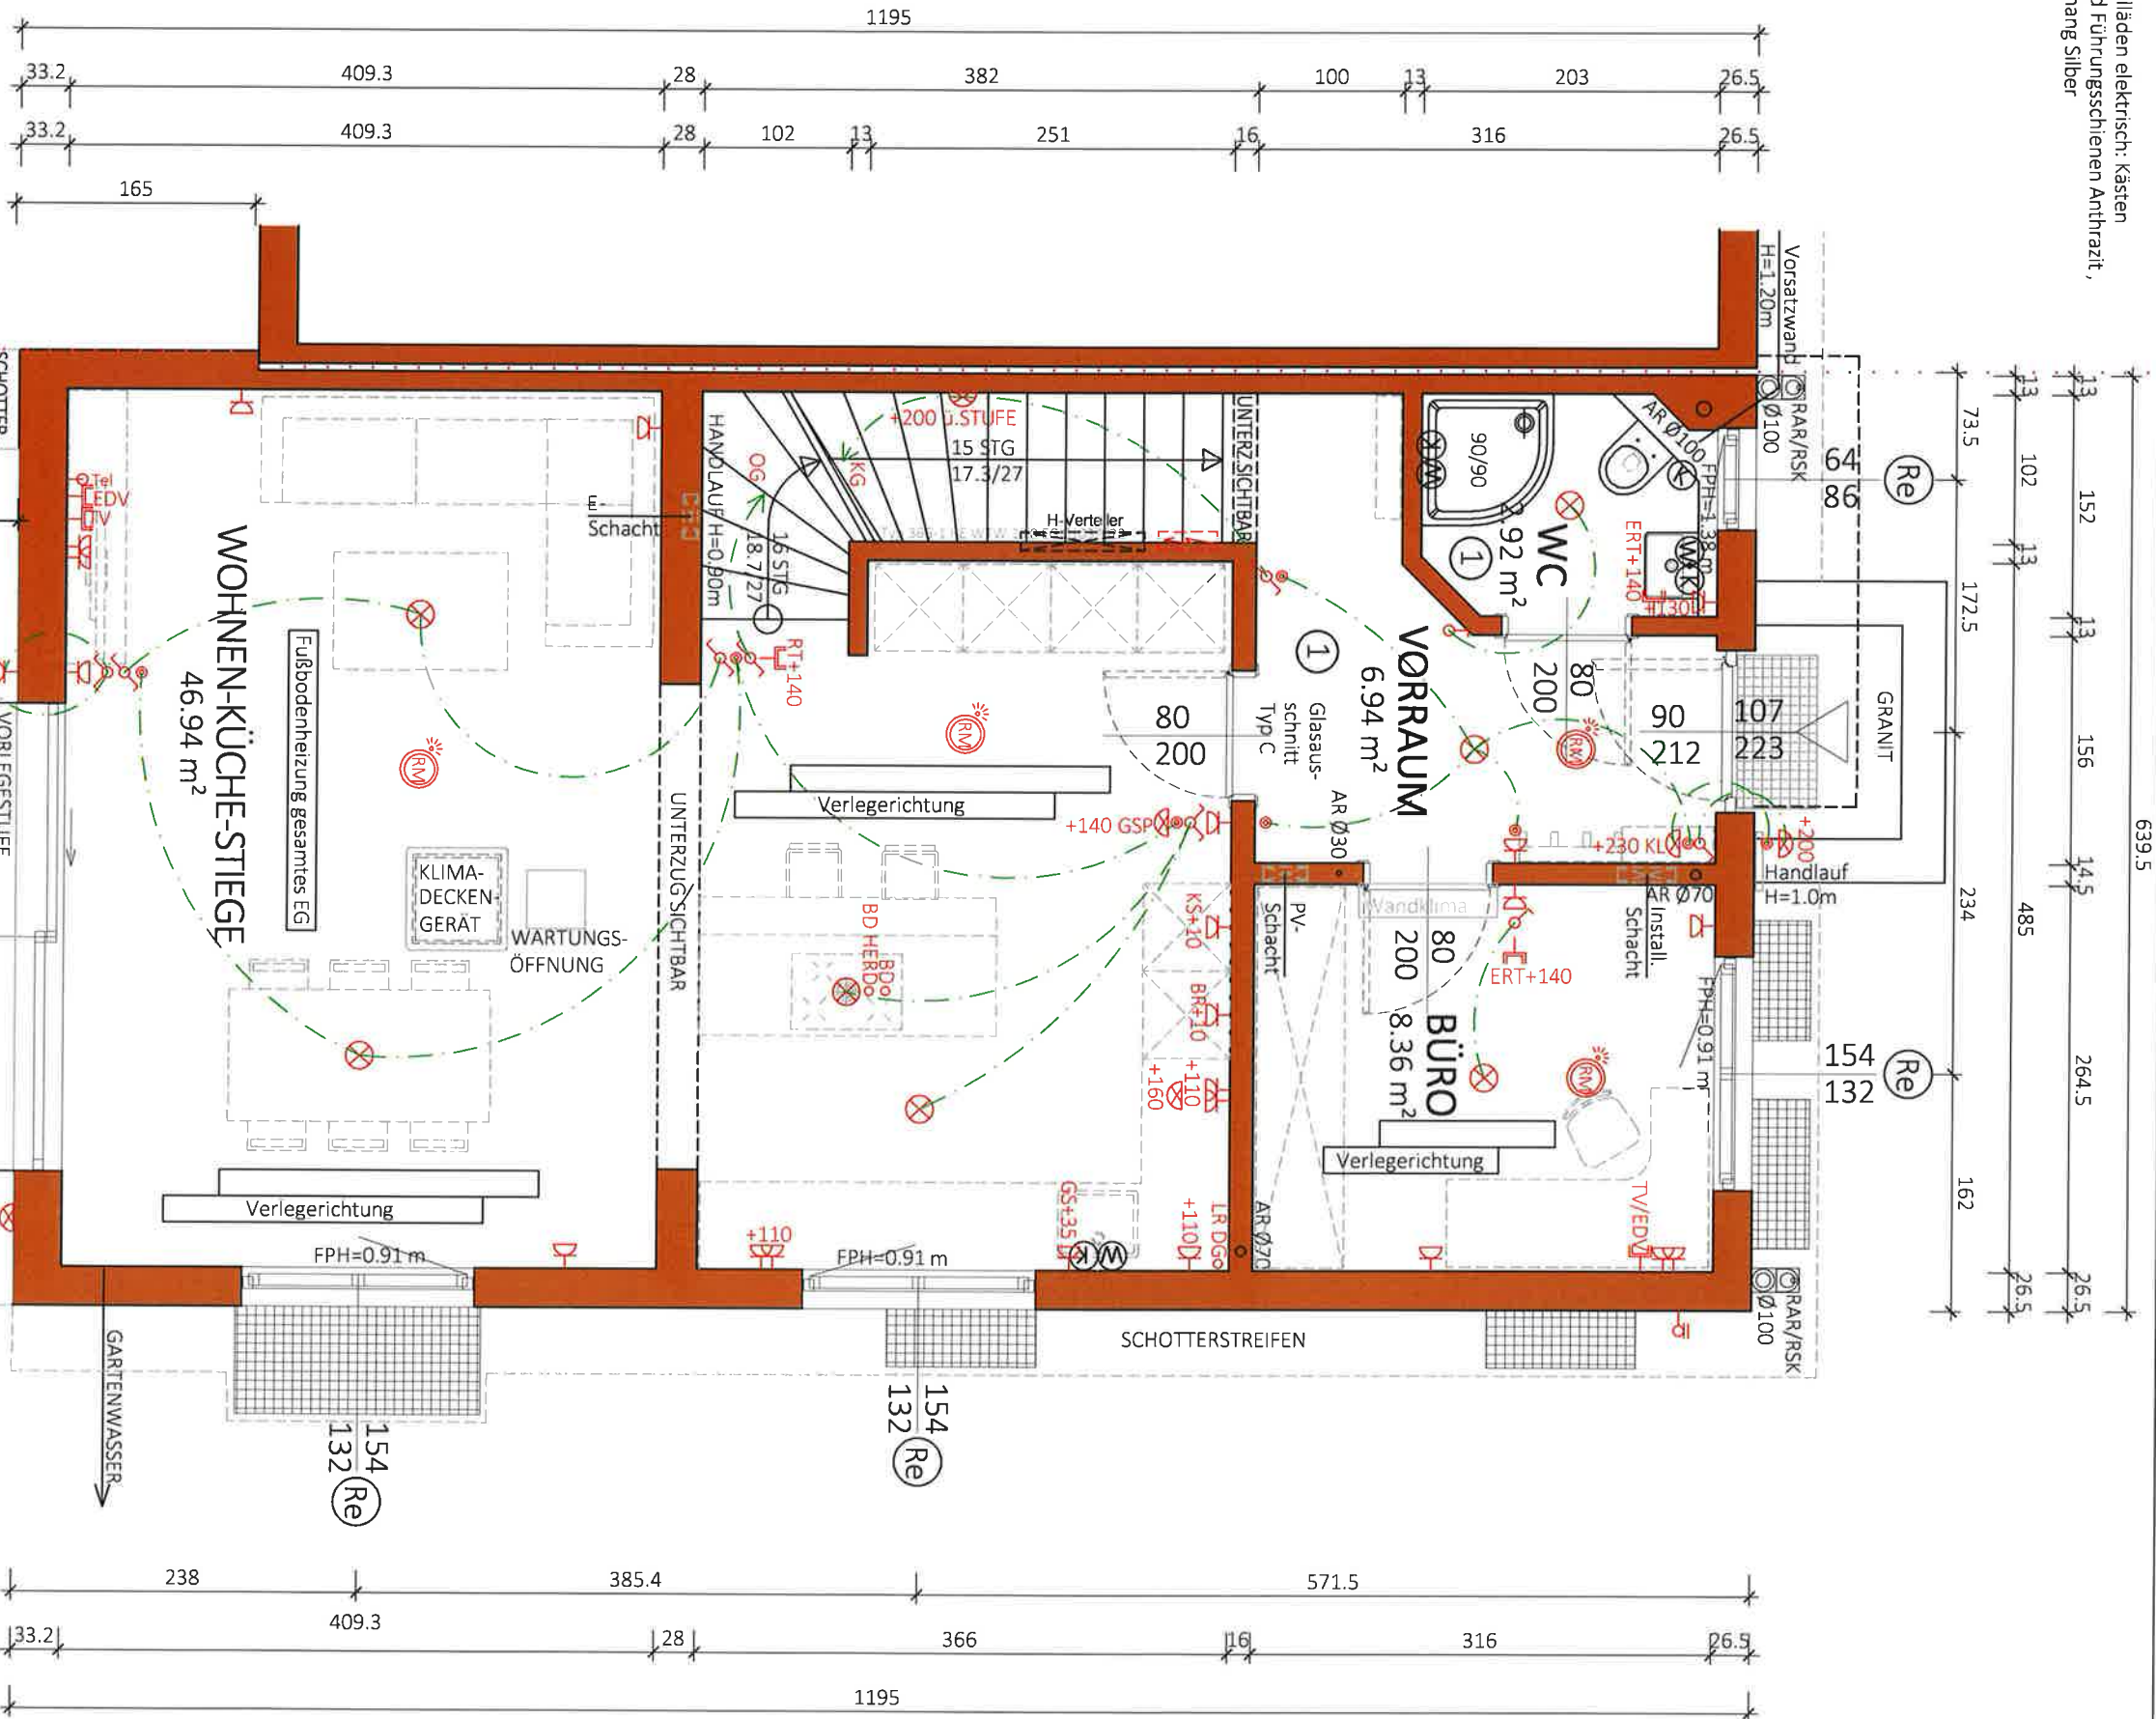

① Boden

Verlegung: Kreuzfuge
Fliese: Casalgrande Metropolis WHITE 60x60
Fugenfarbe: 111 Silbergrau

Typ: SONDER

ERDGESCHOSS

VORABZUG

M = 1:50
Gez: KS
Pfad: P:\PROJEKTE -ACA\22-002 WACHOLDERWEG 16\GEBÄUDEMODULE\SB-PLÄNE\TOP 3
Plantitel: 22-002-01-SB-EG-TOP3-WACHOLDERWEG 16.DWG
Änderung: 29.11.2022 RM/KS, 27.03.2023 - Schächte ergänzt, Fenster
Datum: 22.03.2022
Technische Änderungen vorbehalten
Freigabe: 23.01.2023 WC LICHTSCHALTER/KS
Vorabzug




Glorit
Baustysteme
GmbH
A-2301 Gross Enzersdorf
Gloritstraße 2
T: +43 2249 / 7090
W: glorit.at

GLORIT


Glorit Baustysteme GmbH
Gloritstraße 2 / 2301 Gross Enzersdorf
Austria IT / +43 2249 7090
central@glorit.at | glorit.at
18.07.2024

NGF: 65.15 m²
WNF: 60.94 m²

Re Rolläden elektrisch: Kästen und Führungsschienen Anthrazit, Behang Silber

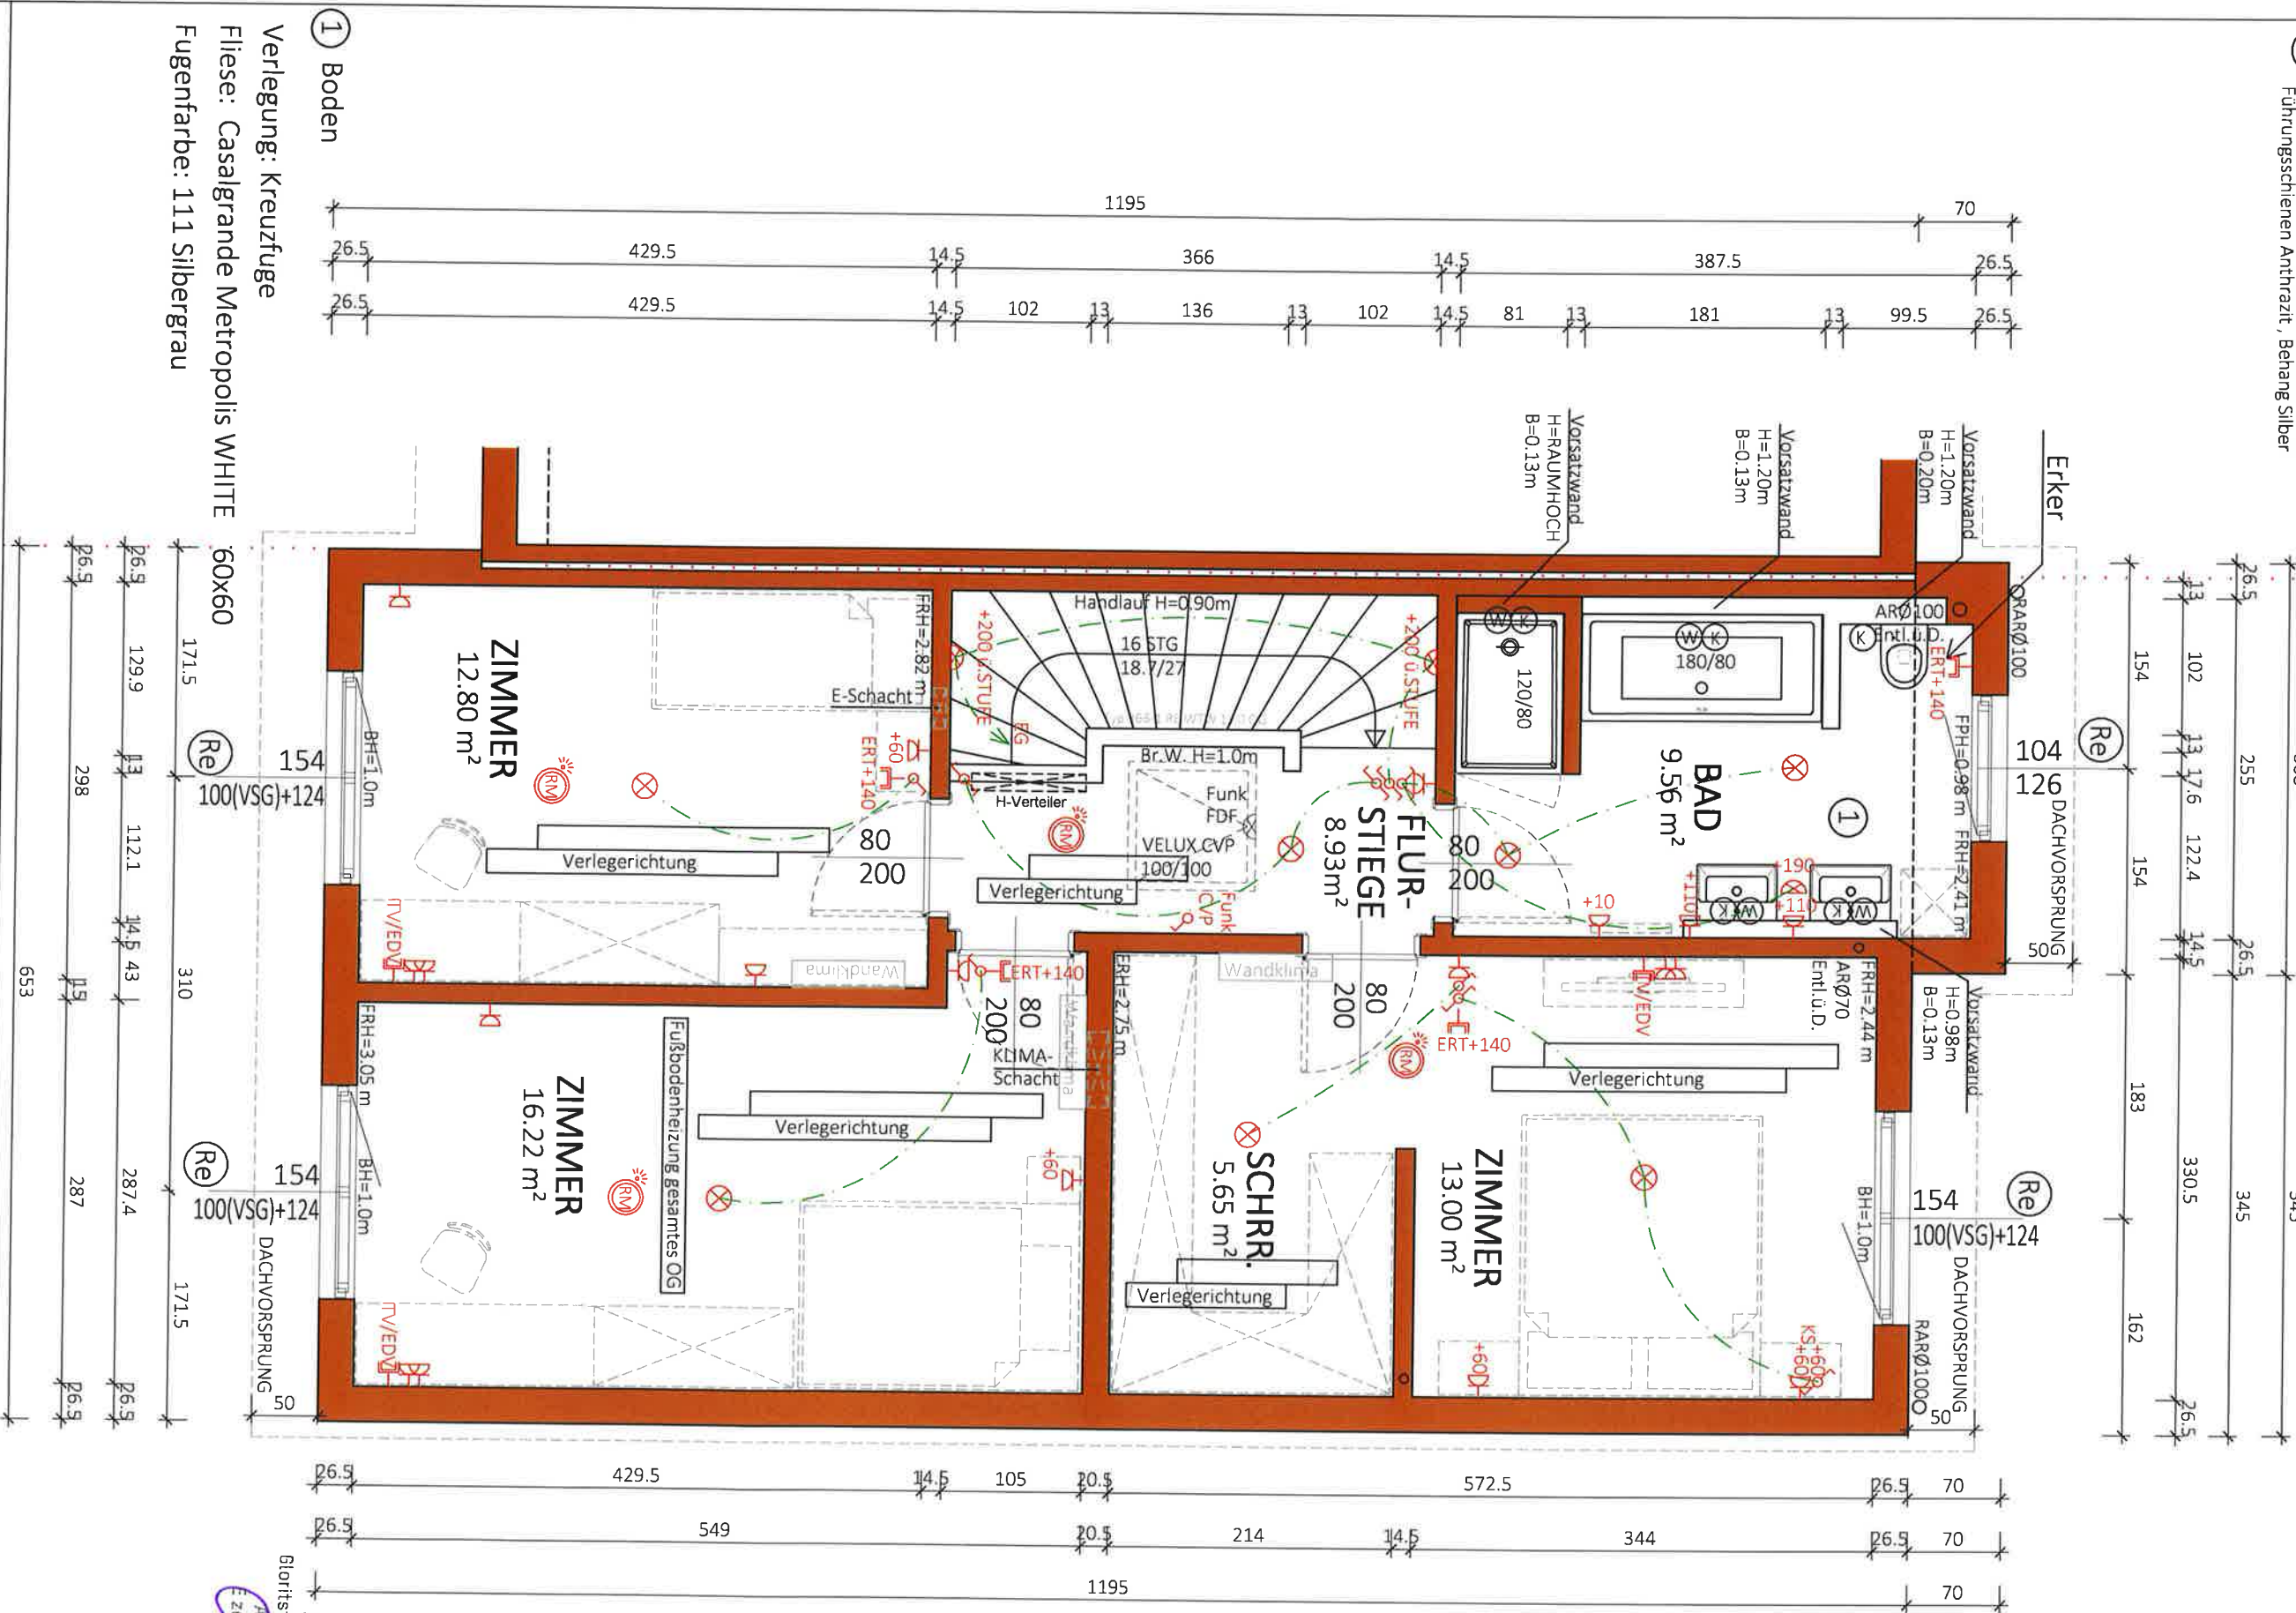

1 Boden
Verlegung: Kreuzfuge
Fliese: Casalgrande Metropolis WHITE 60X60
Fugenfarbe: 111 Silbergrau

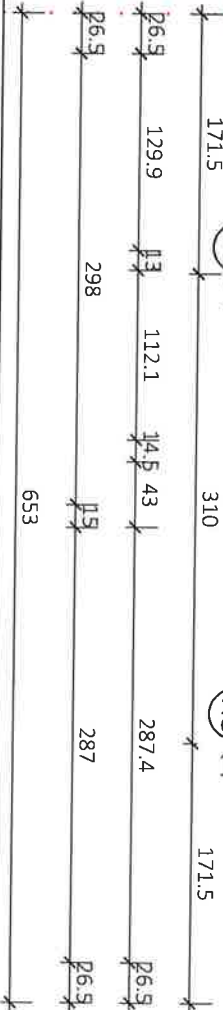

NGF: 66.16 m²
WNF: 62.01 m²
Glorit Baustysteme GmbH
A-2301 Gross Enzersdorf
Gloritstraße 2
T: +43 2249 / 7090
W: glorit.at



Typ: SONDER
1 STOCK

VORABZUG

M = 1:50
Gez: KS
Pfadt: P:\PROJEKTE-ACA\22-002 WACHOLDERWEG 16\GEBÄUDEMODULES8-PLAN\TOP 3
Plantitel: 22-002-02-S8-OG-TOP3-WACHOLDERWEG 16.DWG
Datum: 23.03.2022
Änderung: 29.11.2022 DUSCHWAND/KS, Schächte ergänzt, m²/GT
Freigabe:




Glorit Baustysteme GmbH
A-2301 Gross Enzersdorf
Gloritstraße 2
T: +43 2249 / 7090
W: glorit.at

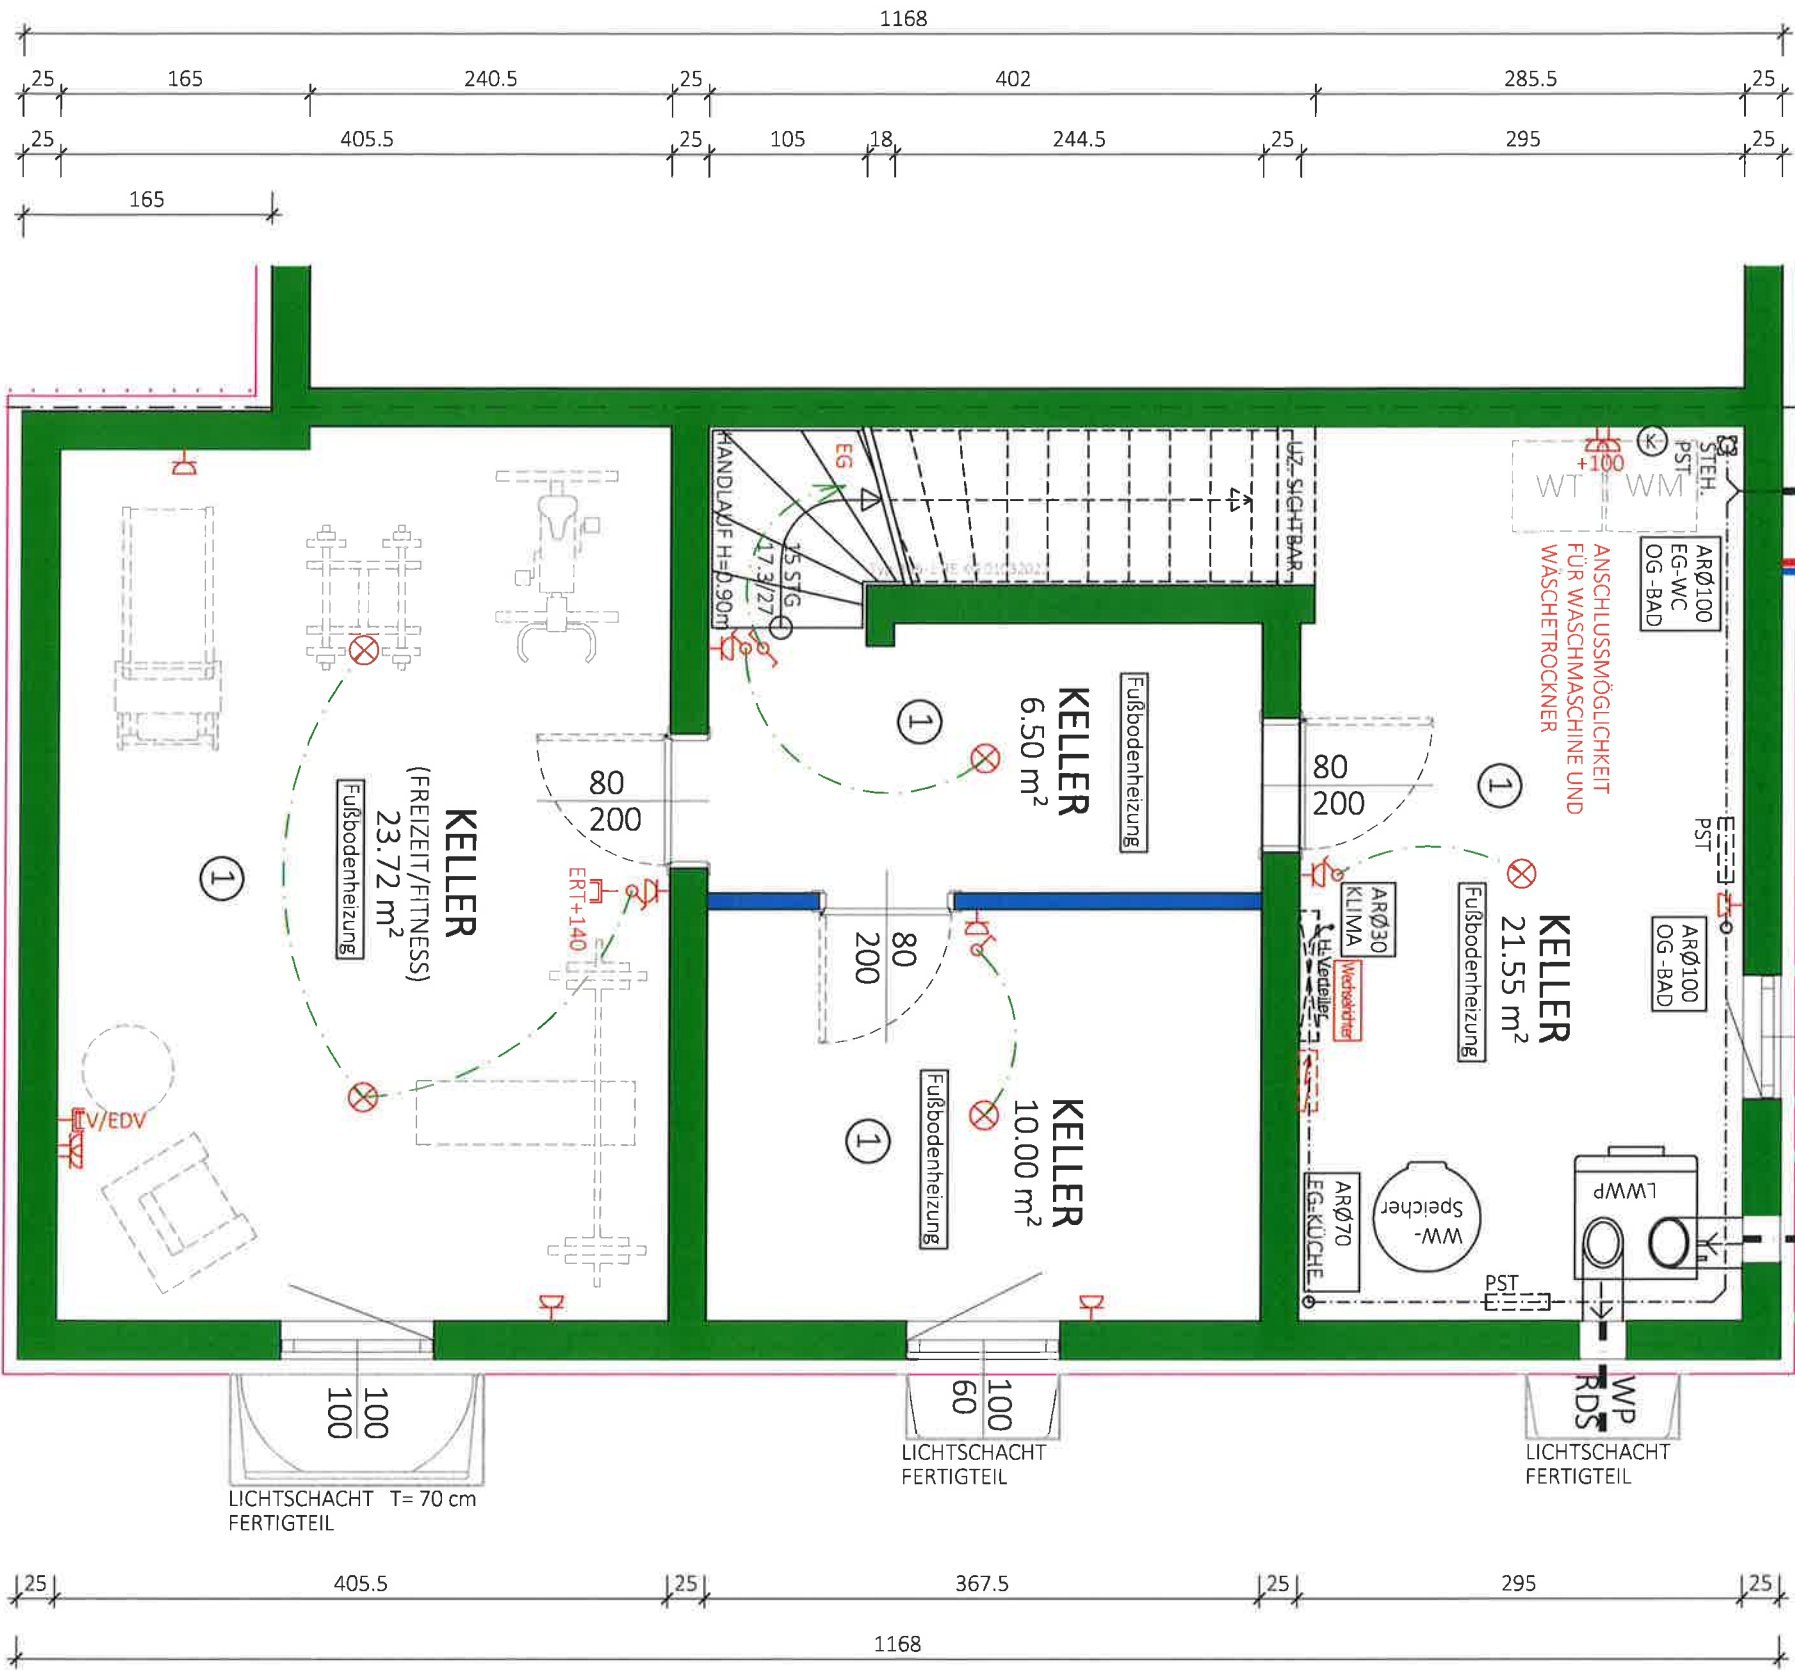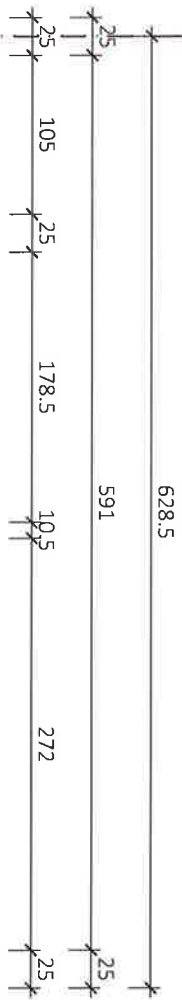

① Boden

Verlegung: Kreuzfuge
Fliese: Casalgrande Metropolis WHITE 60x60
Fugenfarbe: 111 Silbergrau

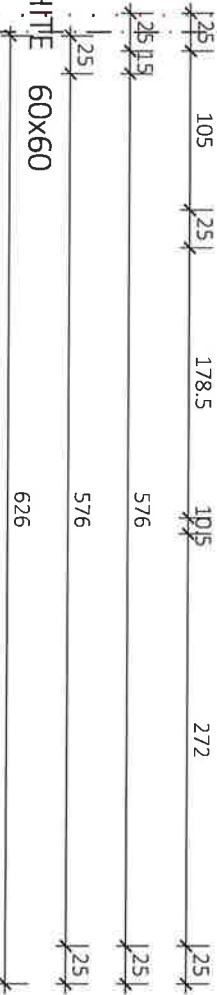

NF:
61.77 m²
BGF:
73.38 m²

Typ: SONDER

KELLER

VORABZUG

M = 1:50
Gez: KS
Proj: P\ PROJEKTE -ACA\22-002 WACHOLDERWEG 16\GEBÄUDEMODULE\SB-PLANE\TOP 3
Plantitel: 22-002-00-SB-KG-TOP3-WACHOLDERWEG 16.DWG

Technische Änderungen vorbehalten
Datum: 21.03.2022
Änderung: 24.09.2024/DM
4. OKT 2024
Freigabe:



Glorit
Bausysteme
GmbH
A-2301 Gross Enzersdorf
Gloritstraße 2
T: +43 2249 / 7090
W: glorit.at



Typ: SONDER
SCHNITT

VORABZUG

Technische Änderungen vorbehalten

M = 1:50

Datum: 23.03.2022

Gez: KS

Änderung: 24.09.2024/DM

Pfad: P:\ PROJEKTE -ACA\22-002 WACHOLDERWEG 16\GEBÄUEMODULE\SB\PLÄNE\TOP 3

Plantitel: 22-002-04-SB-SCHNITT-TOP3-WACHOLDERWEG 16.DWG

Freigabe: 14.10.2024


16.10.24 MK




Glorit
Bausysteme
GmbH

A-2301 Gross Enzersdorf
Gloritstraße 2


T: +43 2249 / 7090
W: glorit.at

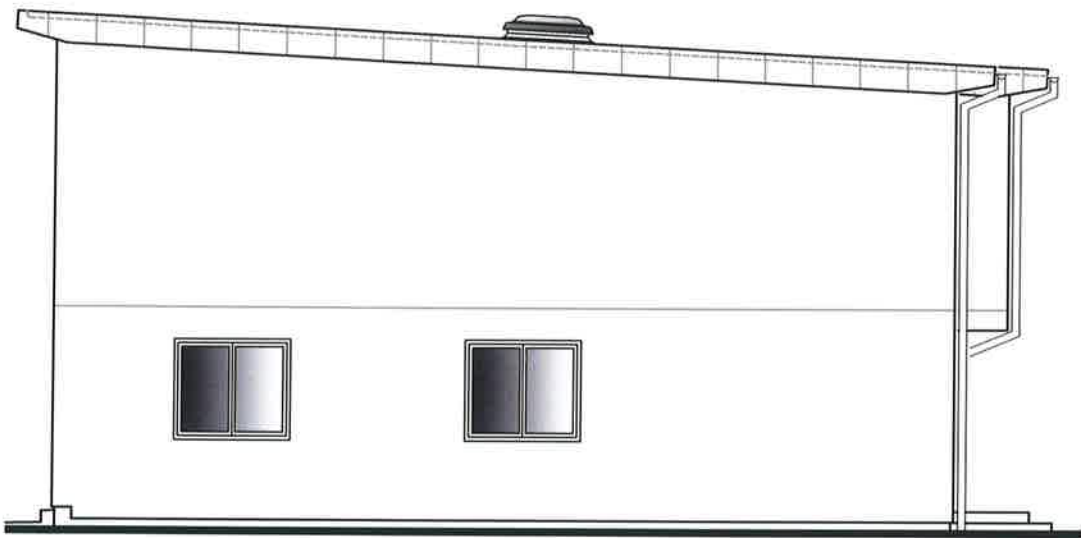


NORD ANSICHT
HAUS 3

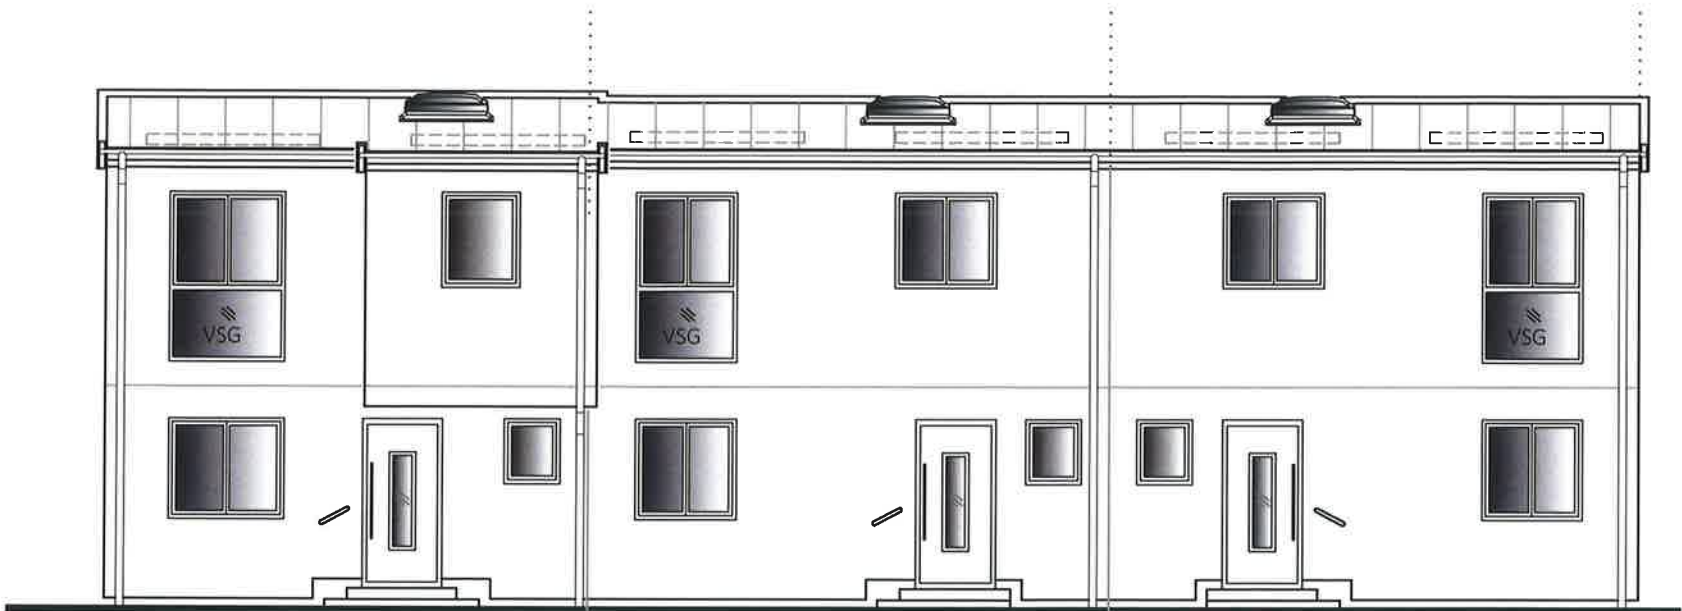

WEST ANSICHT
HAUS 3 HAUS 2 HAUS 1

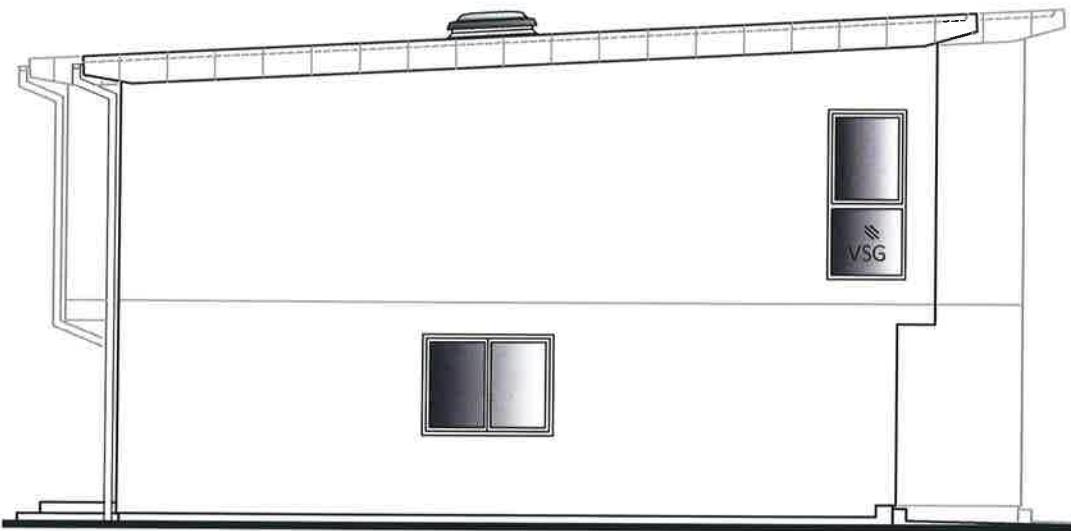

SÜD ANSICHT
HAUS 1

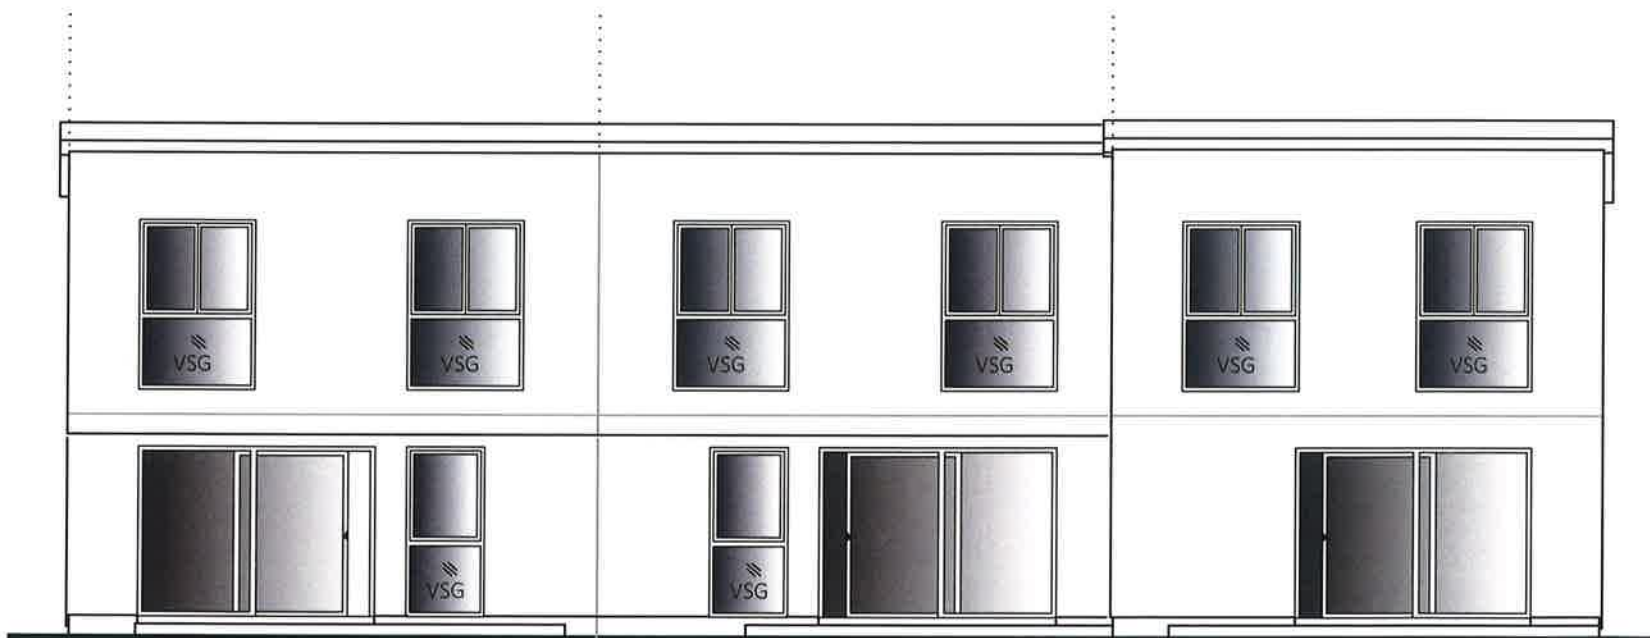

OST ANSICHT
HAUS 1 HAUS 2 HAUS 3