



PROJEKT

HÖRSCHING
BRUCKNERPLATZ

OBJEKT Nr. 1242

LAGEPLAN

DIESER PLAN DIENT AUSSCHLIESSLICH DER
ORIENTIERUNG AN DER
ENTWURF-ÄNDERUNGEN IN DER
VORWEISE SIND IN
ERTRIEBSPLAN ERSICHTLICH

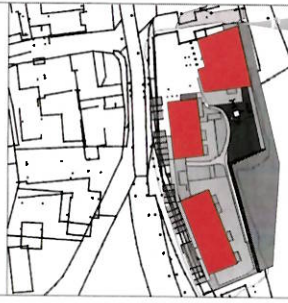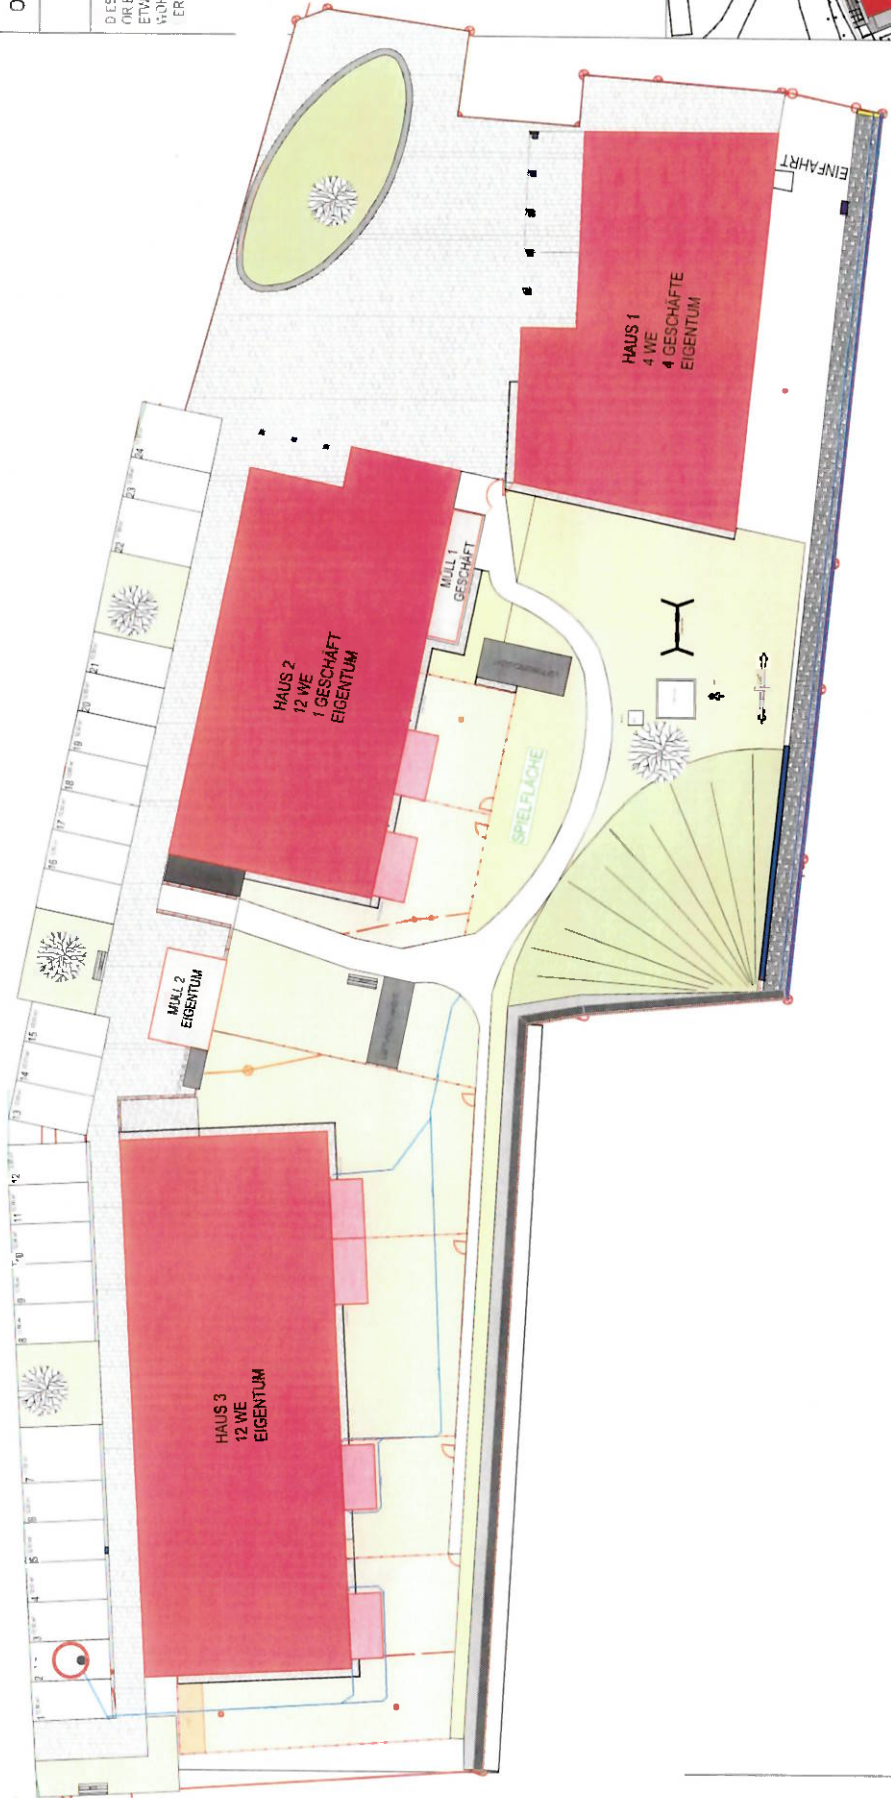

VERTRIEBSPLAN

GESCHOSS LP
DATUM 02.12.2021
UNTERSCHRIFT



OÖWOHNBAU

A handwritten signature in blue ink, located at the bottom right of the page.


PROJEKT

HÖRSCHING
BRUCKNERPLATZ

OBJEKT Nr. 1242

ÜBERSICHT H1

DIESER PLAN DIENT AUSSCHLIESSLICH FÜR
ORIENTIERUNG, ETWAIGE ANDERUNGEN IN DER
WOHNHEIT SIND IN JEWEILIGEN
VERTRIEBSPLAN ERSICHTLICH

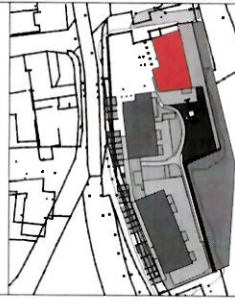


VERTRIEBSPLAN

GESCHOSS EG
DATUM 02.12.2021
UNTERSCHRIFT



OÖWOHNBAU

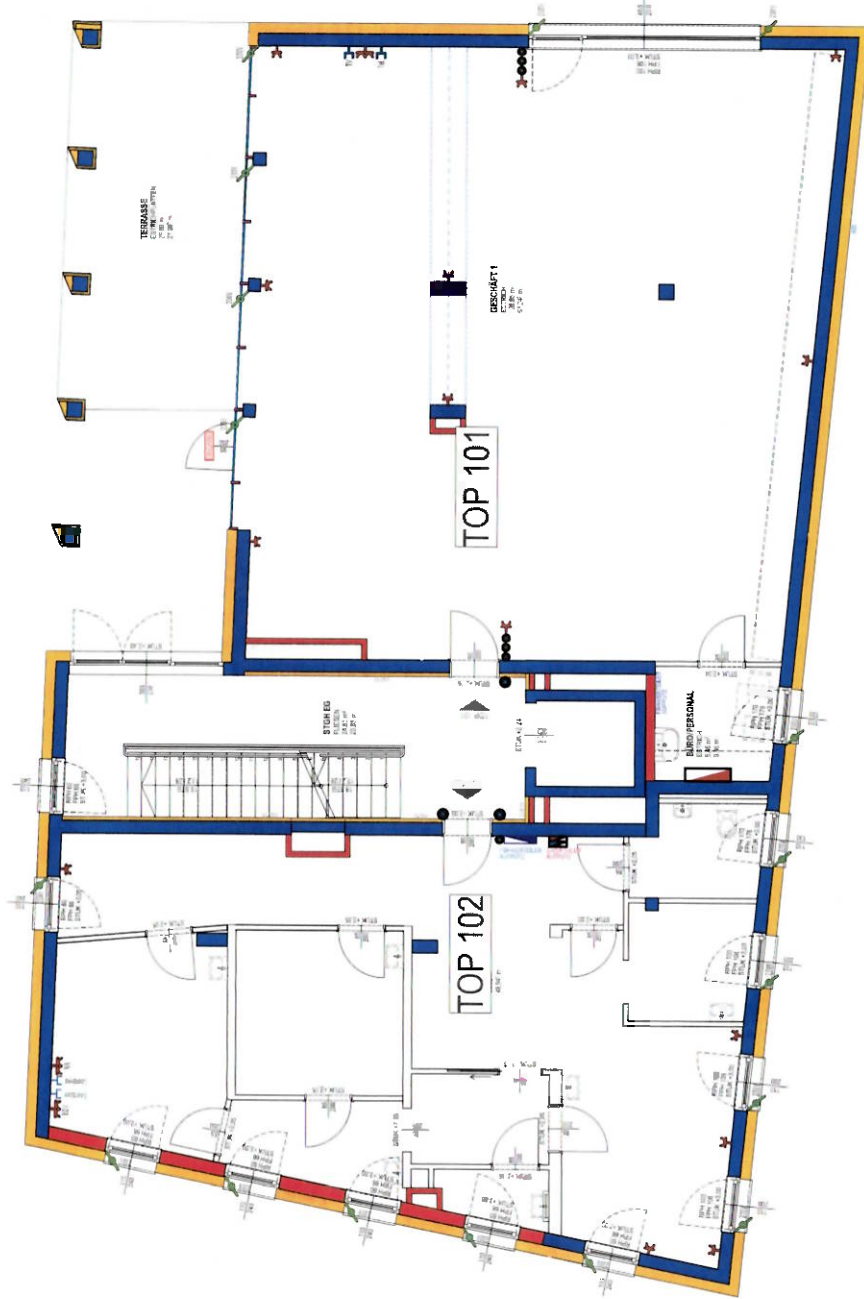

[Handwritten signature]

LEGENDE:
GRAU DARGESTELLTE WÄNDE WERDEN NICHT AUSGEFÜHRT

PROJEKT

HÖRSCHING
BRUCKNERPLATZ


OBJEKT Nr. 1242

TOP 102


Geschäftsfläche 96,82 m²

SUMME 96,82 m²

Keller 6,48 m²

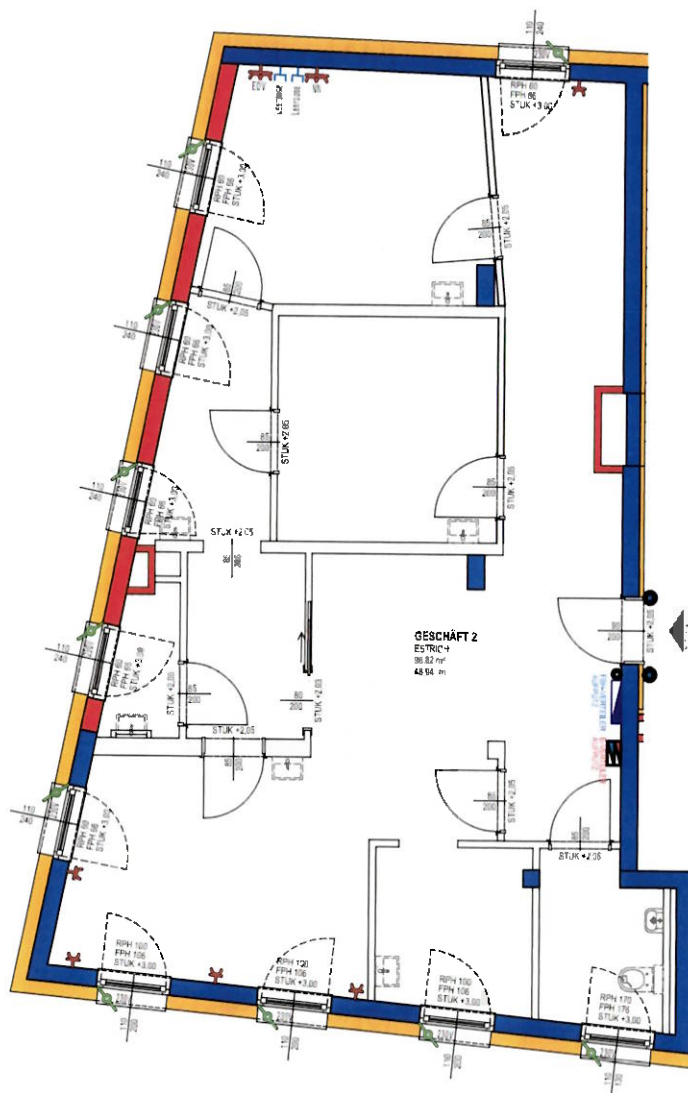

0 1 2 3m
MASSSTAB 1:75 BEI AUSDRUCK IN
ORIGINALGROSSE
RAU*HOHE=3,30m ROH

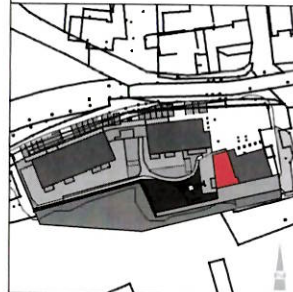

VERTRIEBSPLAN

GESCHOSS EG

DATUM 02.12.2021

UNTERSCHRIFT

LEGENDE:
GRAU DARGESTELLTE WÄNDE WERDEN NICHT AUSGEFÜHRT

OÖWOHNBAU


PROJEKT

HÖRSCHING
BRUCKNERPLATZ

OBJEKT Nr. 1242

ÜBERSICHT H1

DESER PLAN DIENT AUSSCHLIEßLICH DER ORIENTIERUNG. VERÄNDERUNGEN IN DER WOHNHEIT SIND IM WECHSELNEN VERTRIEBSPLAN ERSICHTLICH.

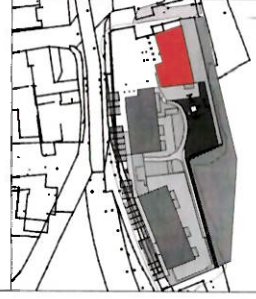

VERTRIEBSPLAN

GESCHOSS KG
DATUM 02.12.2021
UNTERSCHRIFT



LEGENDE:
GRAU DARGESTELLTE WÄNDE WERDEN NICHT AUSGEFÜHRT


PROJEKT

HÖRSCHING BRUCKNERPLATZ

OBJEKT Nr. 1242

ÜBERSICHT H1

DIESER PLAN DIENT AUSSCHLIESSLICH DER
ORIENTIERUNG. VERÄNDERUNGEN AN DER
WOHNHEIT SIND AN JEDEM
VERTRIEBSPLANERSICHTLICH

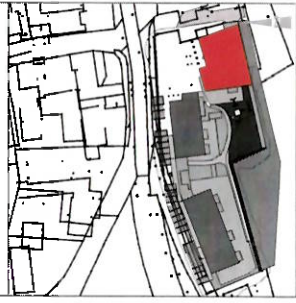

VERTRIEBSPLAN

GESCHOSS TG
DATUM 02.12.2021
UNTERSCHRIFT



OÖWOHNBAU



[Handwritten signature]

LEGENDE:
GRAU DARGESTELLTE WÄNDE WERDEN NICHT AUSGEFÜHRT



PROJEKT

HÖRSCHING
BRUCKNERPLATZ

OBJEKT Nr. 1242

ÜBERSICHT

DIESER PLAN DIENT AUSSCHLIESSLICH DER
ORIENTIERUNG, ERWEITERUNG, IN DER
SICHERHEIT SIND KEINE
VERTRIEBSPLANERSCHÜTLICH

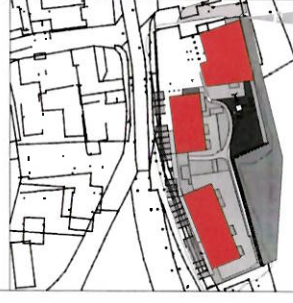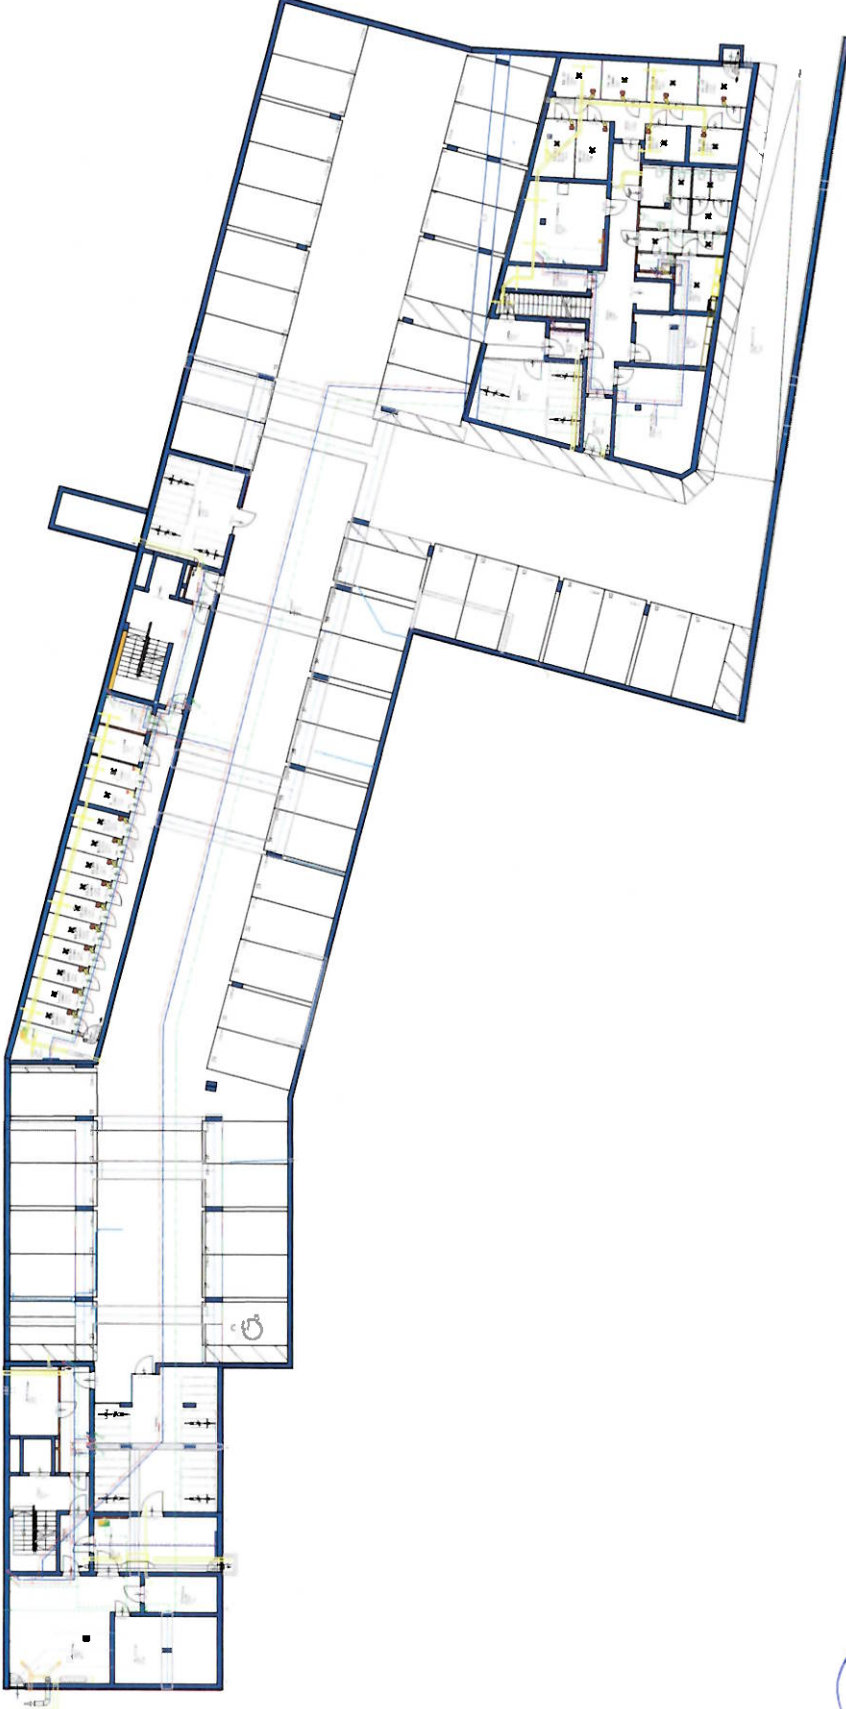


VERTRIEBSPLAN

GESCHOSS TG
DATUM 02.12.2021
UNTERSCHRIFT



OÖWOHNBAU



LEGENDE:
GRAU DARGESTELLTE WÄNDE WERDEN NICHT AUSGEFÜHRT