


LAGE 1:1000

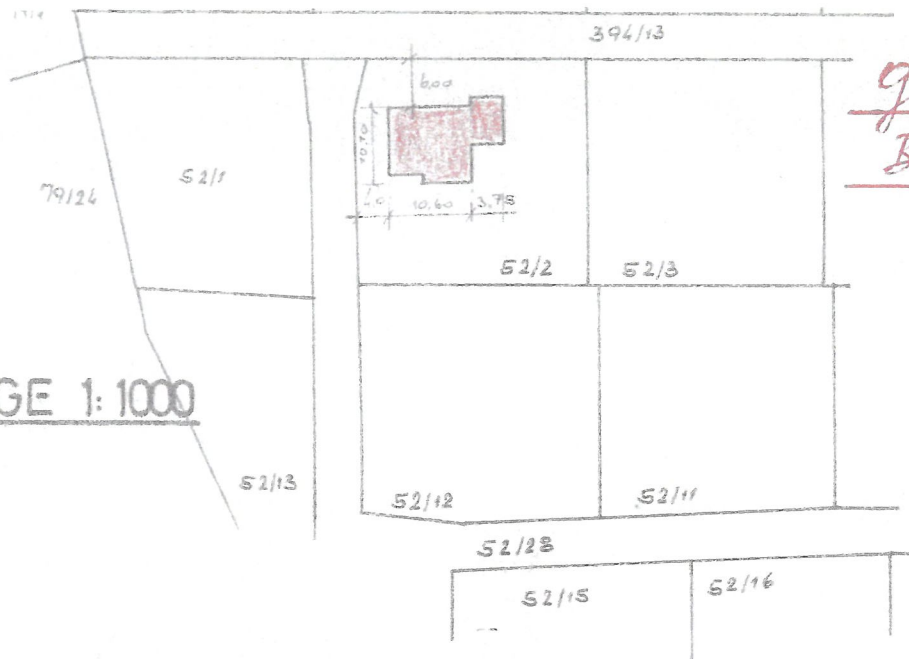

Gde. =
Baubehörde!

9

EINREICHPLAN

FÜR EIN WOHNHAUS AUF DER PARZ. 52/2
KG. THALHEIM GEM. THALHEIM.

BAUHERR: FRAU HILDEGARD
SCHWARZ ^{x)}
WELS, BOSCHSTRASSE 36 a

PLANUNG: ING. FRIEDRICH FUCHS
- Bautechniker
4600 WELS, JOH.-STRAUSS-STR. 47
Telefon 7257

BAUFÜHRER: ^{xx)}

Schwarz

^{xx)}
DIPLOM-ARCHITEKT ING.
CARL PADER
BAUMEISTER
4020 LINZ, LEDERERGASSE 49
FERNRUUF 25 38 63

GEMEINDE:

Gemeindeamt Thalheim

Die Baubewilligung wurde mit Bescheid des
Gemeindeamtes am 8. April 1971
63. Bau 73/70 ff. erteilt.


Der Bürgermeister:

Wimmer

Gemeindeamt Thalheim bei Wels
Polit. Bez. Wels-Land, Ob. Oö.
Eingel.: - 7. APR. 1971
3. Bau 73/70 ff. erteilt.



1435

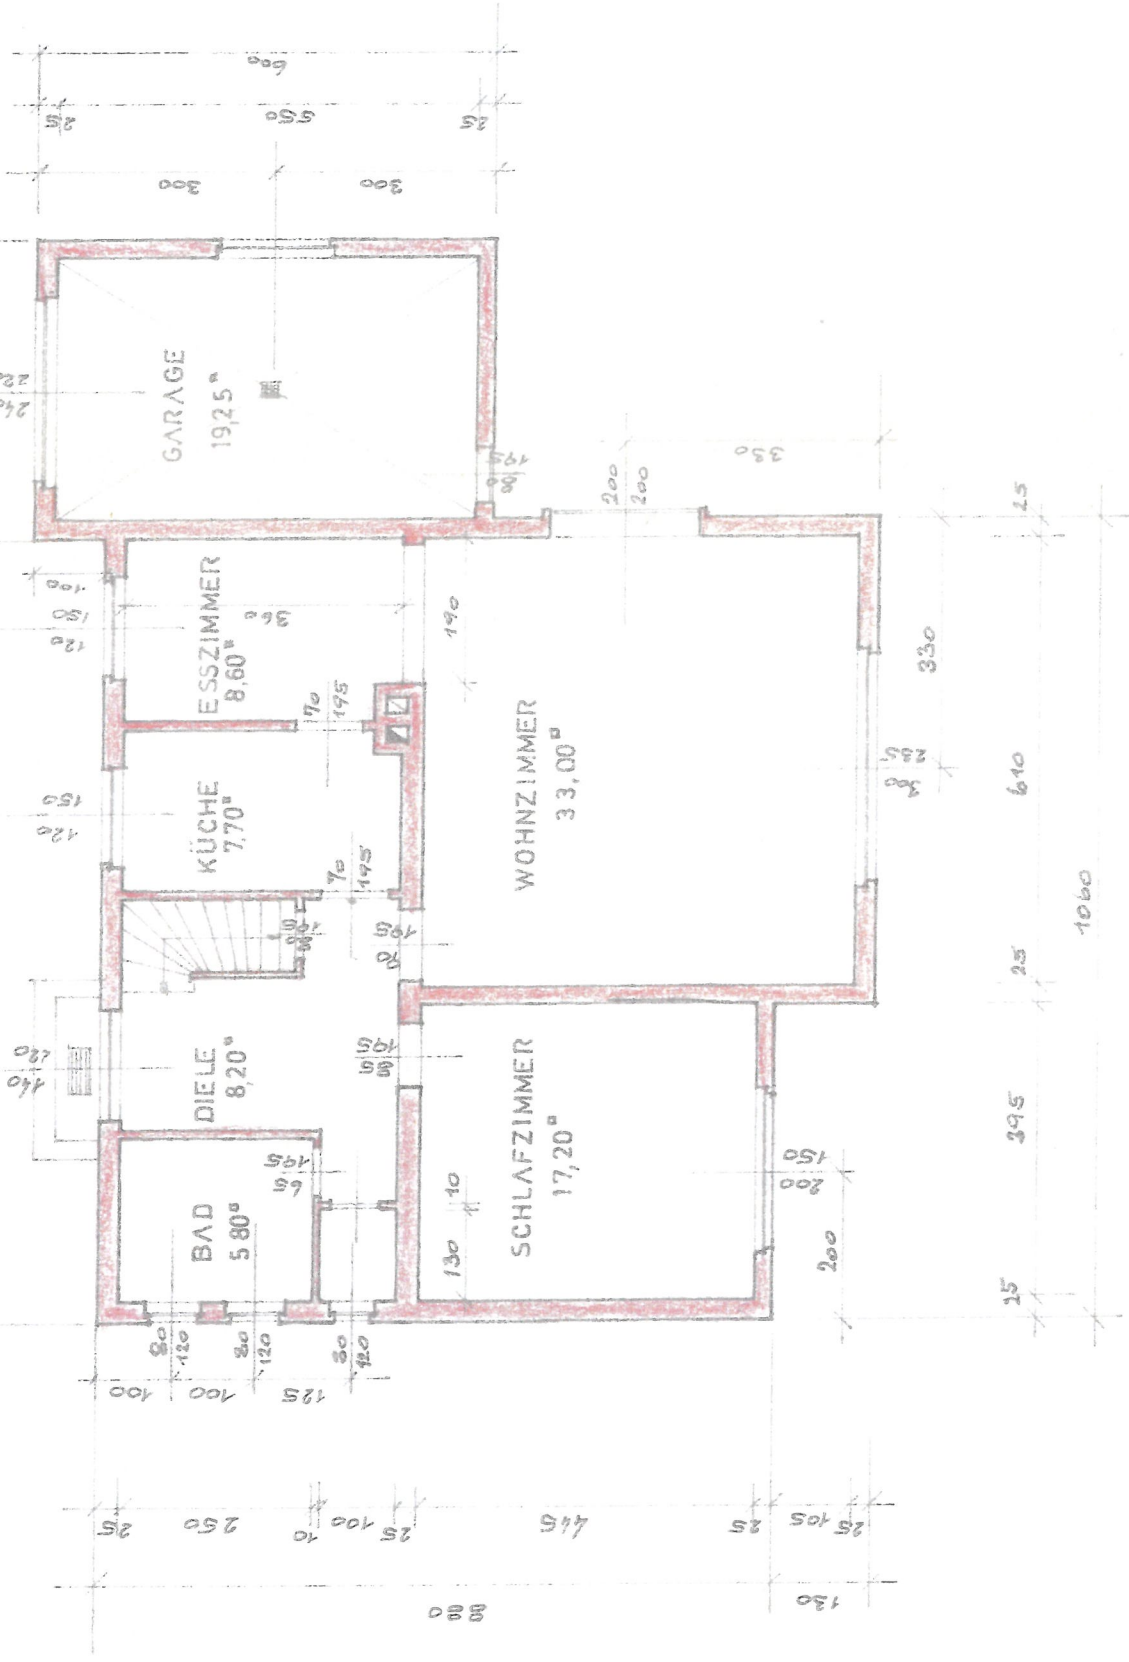

ERDGESCHOSS:

