


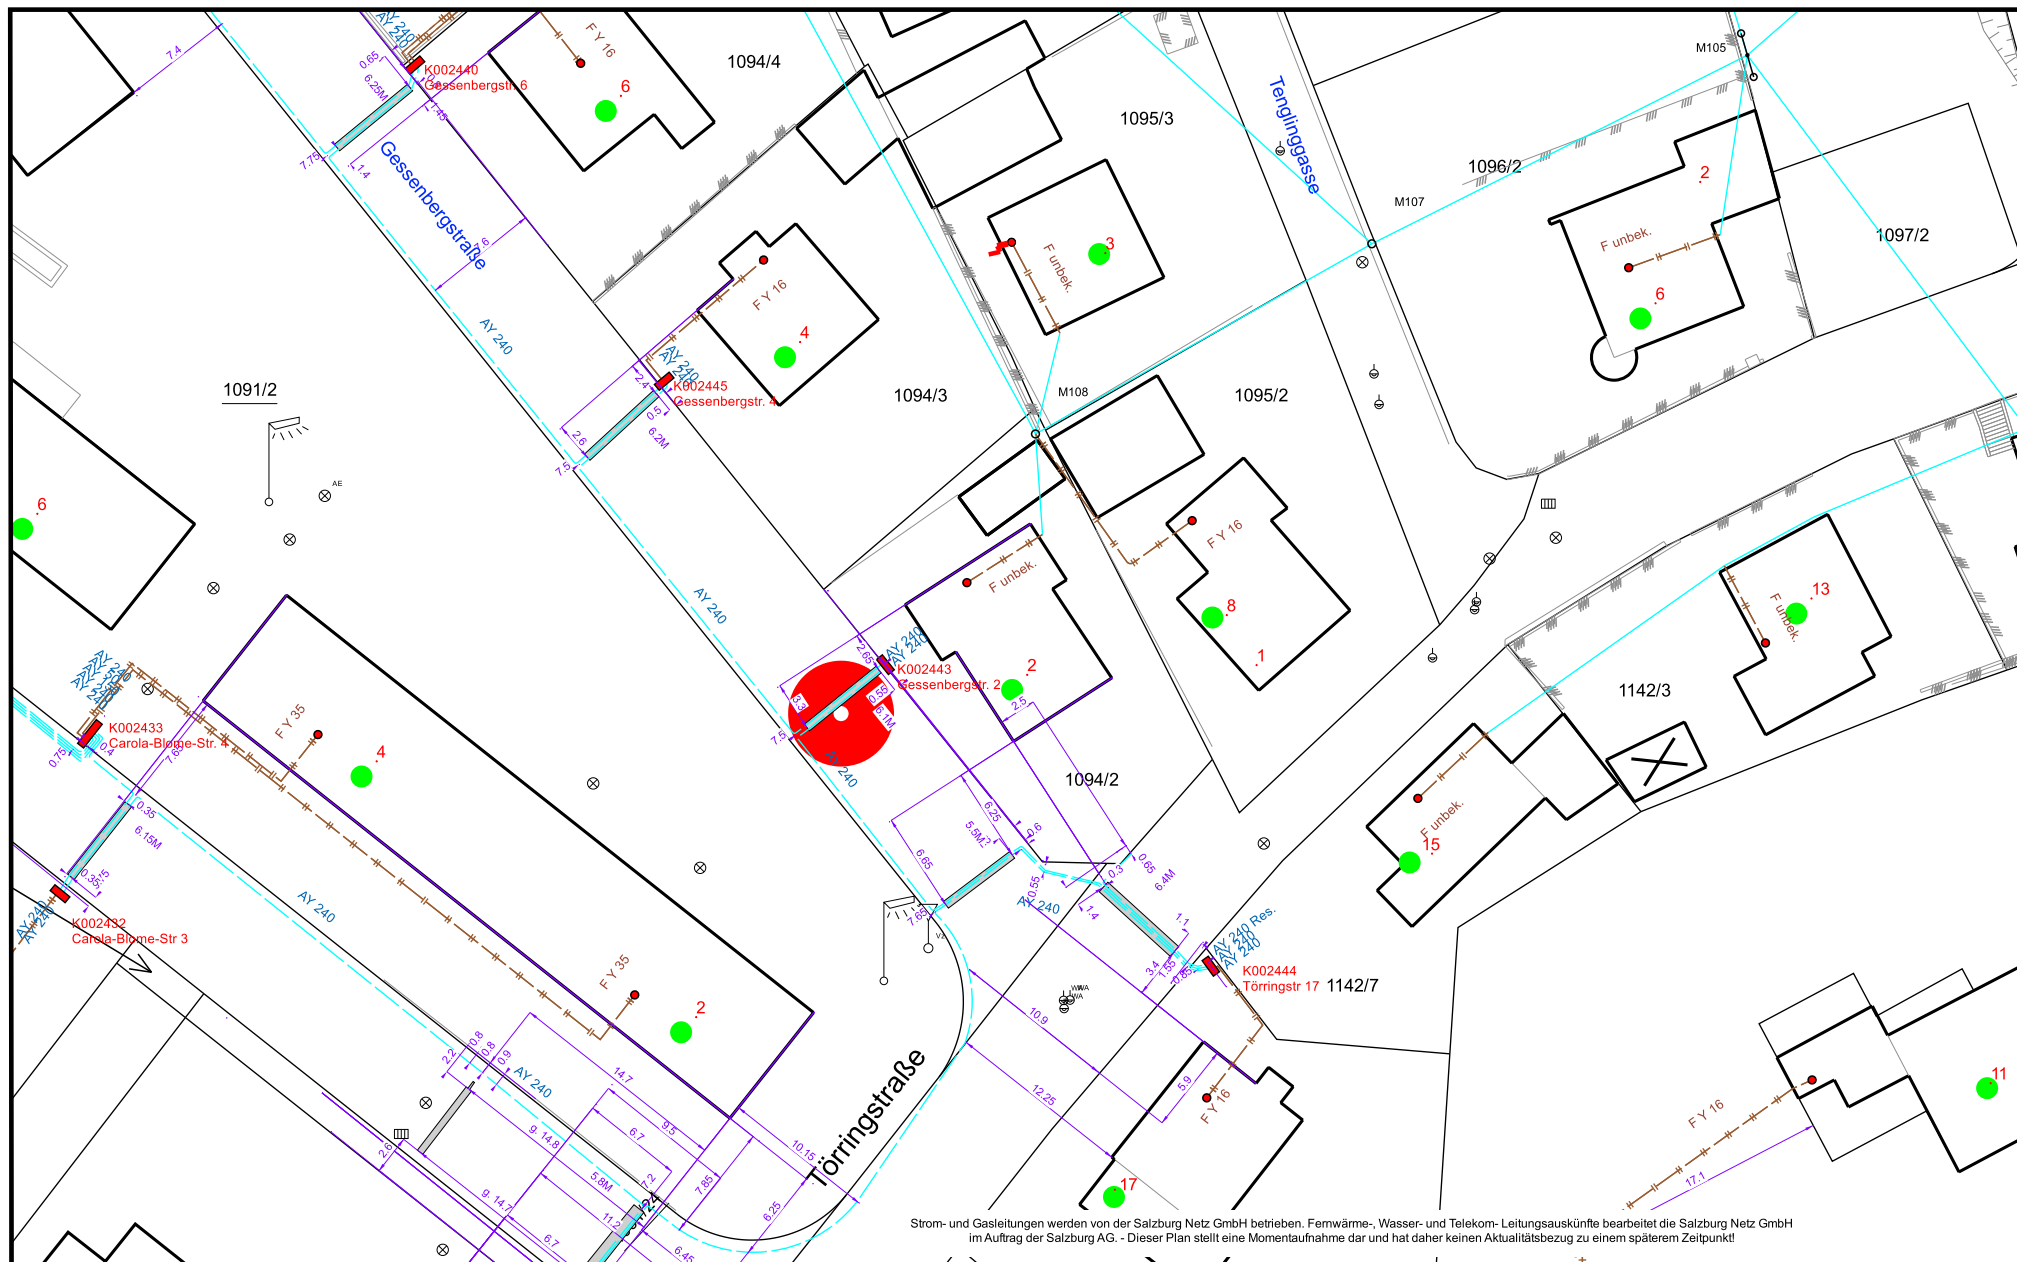

geplottet	Strom	
Datum	14.10.2025	
Maßstab	M 1:500	DIN A4

Salzburg - Gessenbergstraße 2
0235735: Planung - Mehrere Sparten

