



Lageplan

Marktgemeinde Ulrichskirchen-Schleinbach

2122 Ulrichskirchen, Kirchenplatz 3

Tel: 02245/2432

e-Mail: gemeinde@ulrichskirchen-schleinbach.gv.at



Plotdatum: 10.06.2025

Maßstab (im Original): 1:1 000

Erstellt durch Anwender:


Olivia Koglbauer_Ulrichskirchen-Schleinbach

Copyright: DKM - (c) Bundesamt für Eich-und Vermessungswesen

HINWEIS: Rechtsanspruch aus dieser Darstellung nicht ableitbar!

0 12,5 25 50 Meter



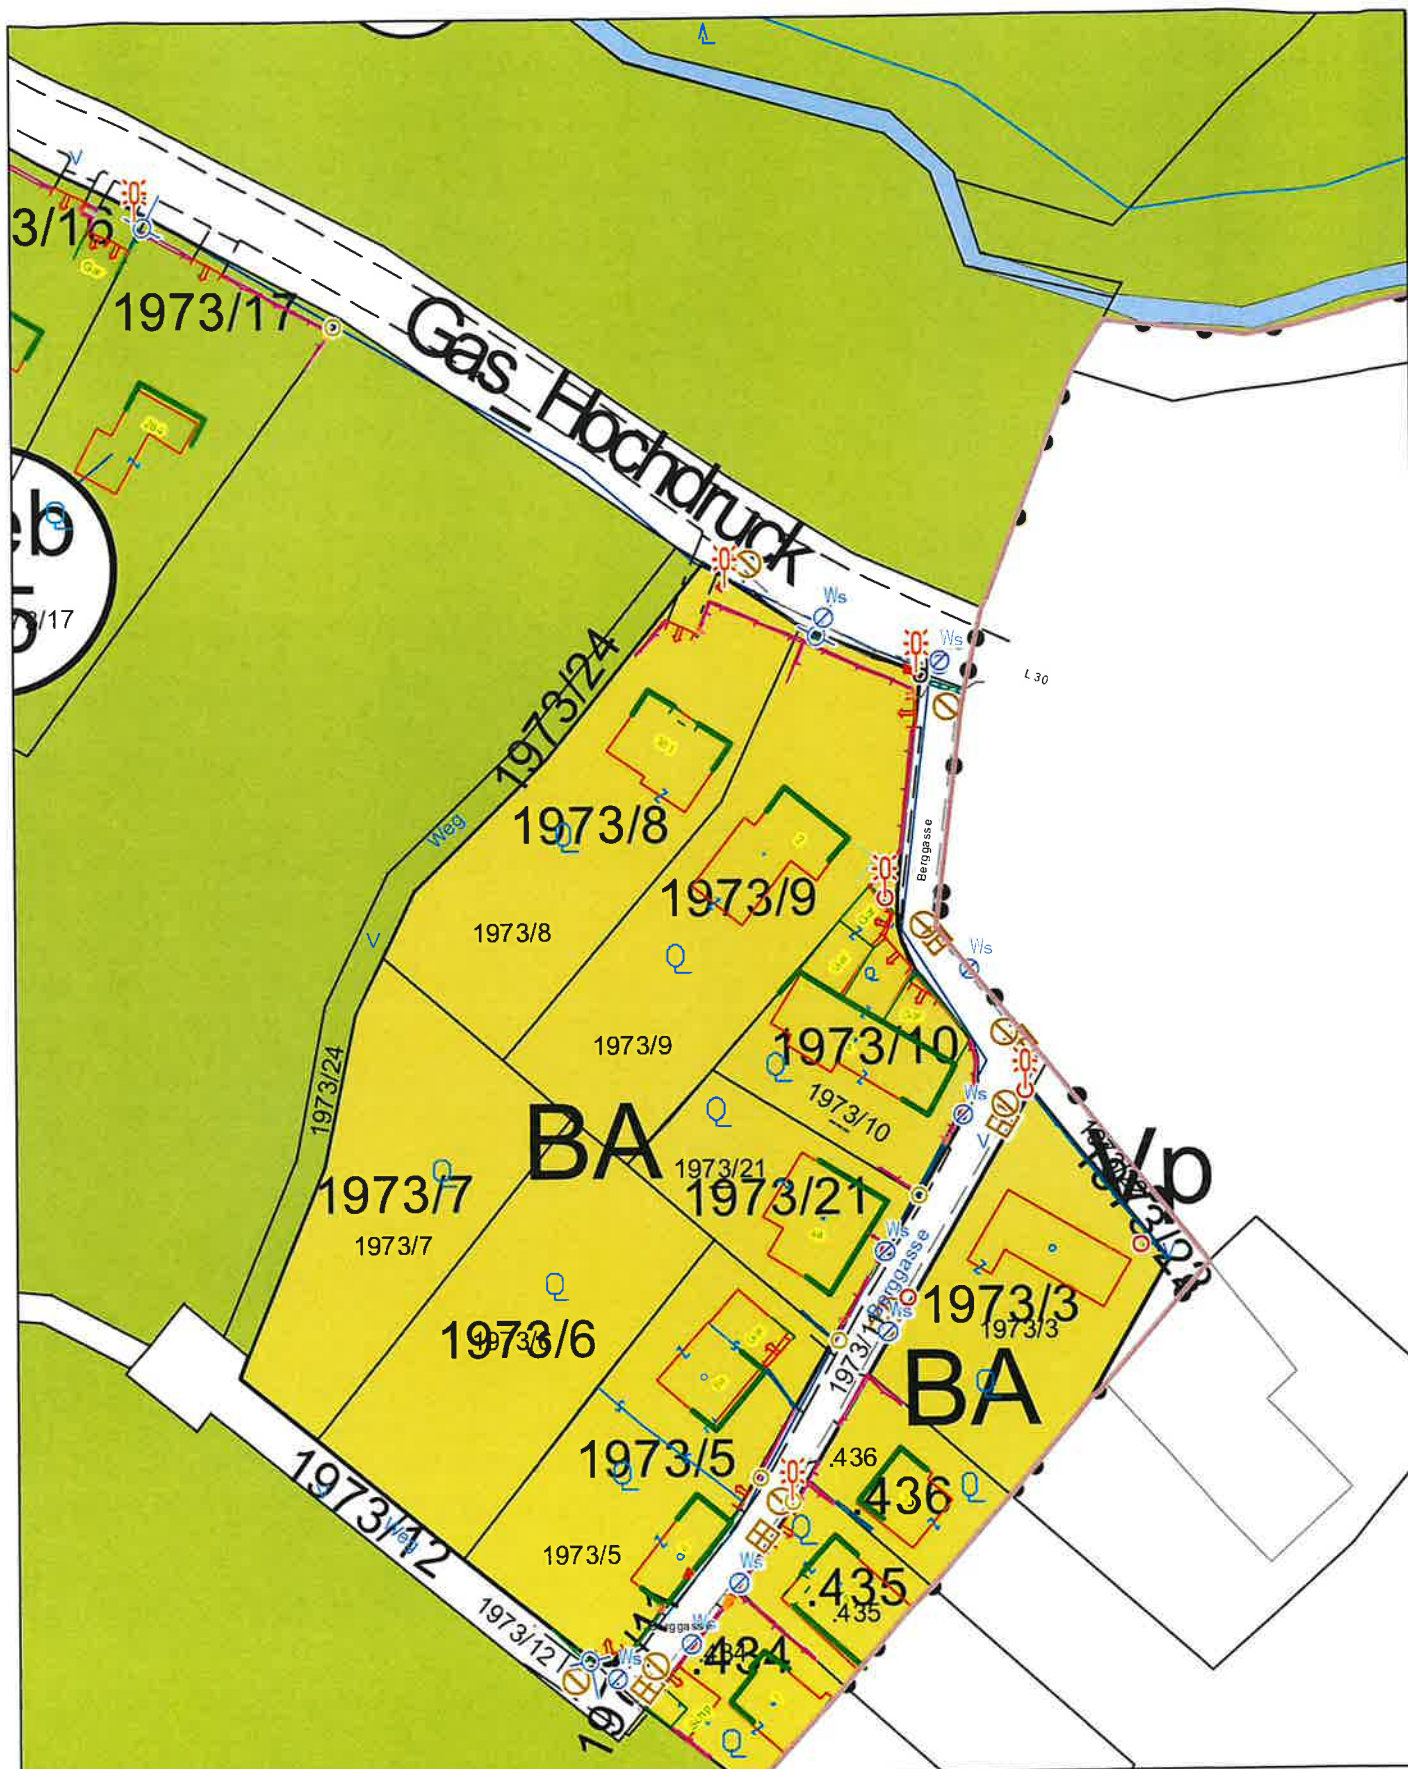

Lageplan

Marktgemeinde Ulrichskirchen-Schleinbach

2122 Ulrichskirchen, Kirchenplatz 3

Tel: 02245/2432

e-Mail: gemeinde@ulrichskirchen-schleinbach.gv.at



Plotdatum: 10.06.2025

Maßstab (im Original): 1:1 000

Erstellt durch Anwender:

Olivia Koglbauer_Ulrichskirchen-Schleinbach

Copyright: DKM - (c) Bundesamt für Eich-und Vermessungswesen

HINWEIS: Rechtsanspruch aus dieser Darstellung nicht ableitbar!

