



TOP 06

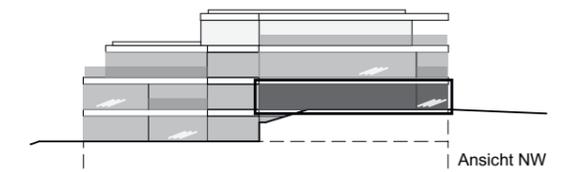

Zimmer	3
Wohnfläche	86,9 m ²
Loggia	5,9 m ²
Wohnnutzfläche	92,8 m²
Terrasse	8,5 m ²
Garten	116,2 m ²
Kellerabteil	7,4 m ²

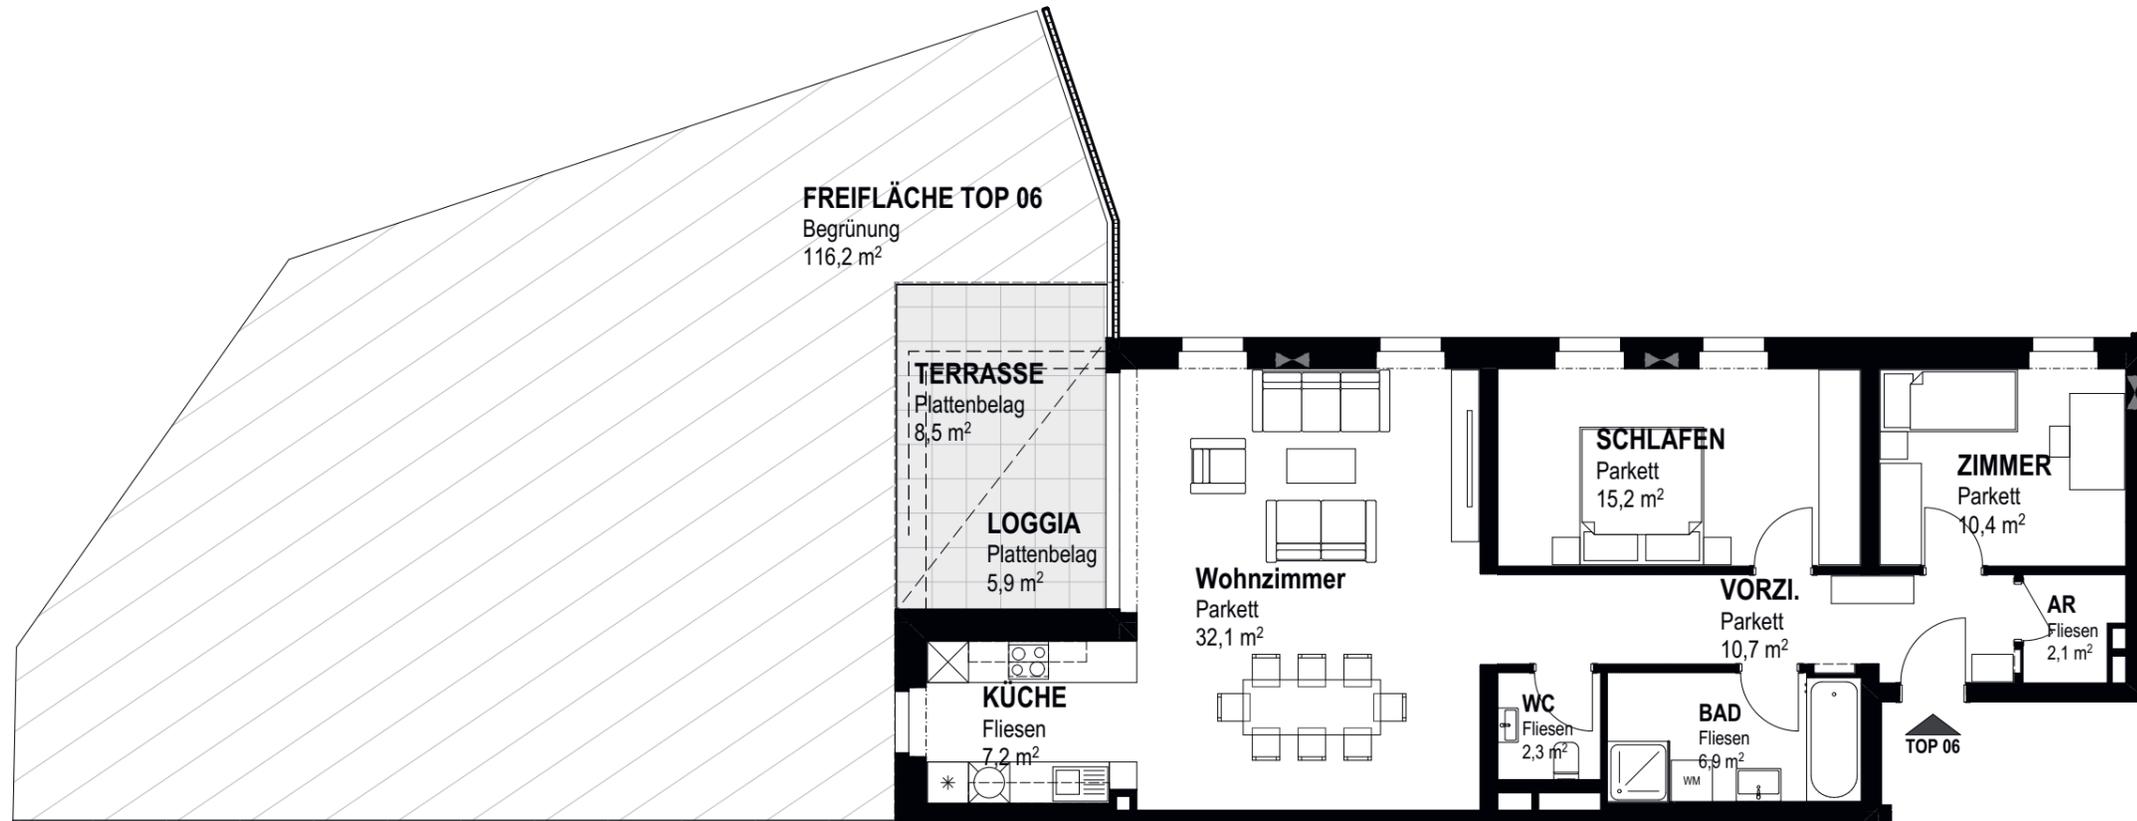