


MATTSEE 2 SEEN-DOMIZIL

LAGE

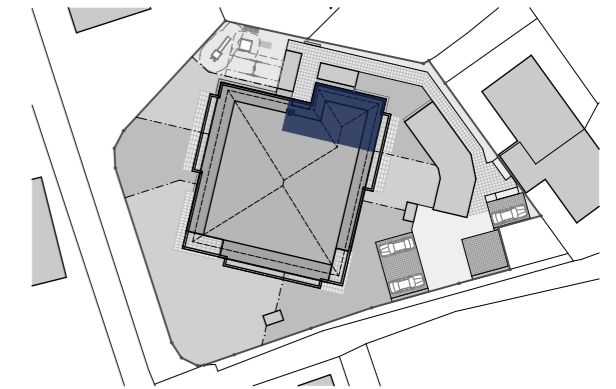

TOP 11 / 1.OG

AR	2,03
BAD	6,09
KIND	12,03
SCHLAFEN	12,73
VORR	3,82
WOHNEN	29,10
WOHNFLÄCHE	65,80 m²
1. OBERGESCHOSS	BALKON
	11,01

Planstand 2022.11.10

Maßstab 1:75

0m | 1m | 2m

Diese Abbildung ist eine schematische Darstellung. Gültig ist das Natur-, Rohbaumaß. Möblierung gemäss Vorschlag des Bauträgers.