




Schnitt A-B 1:100

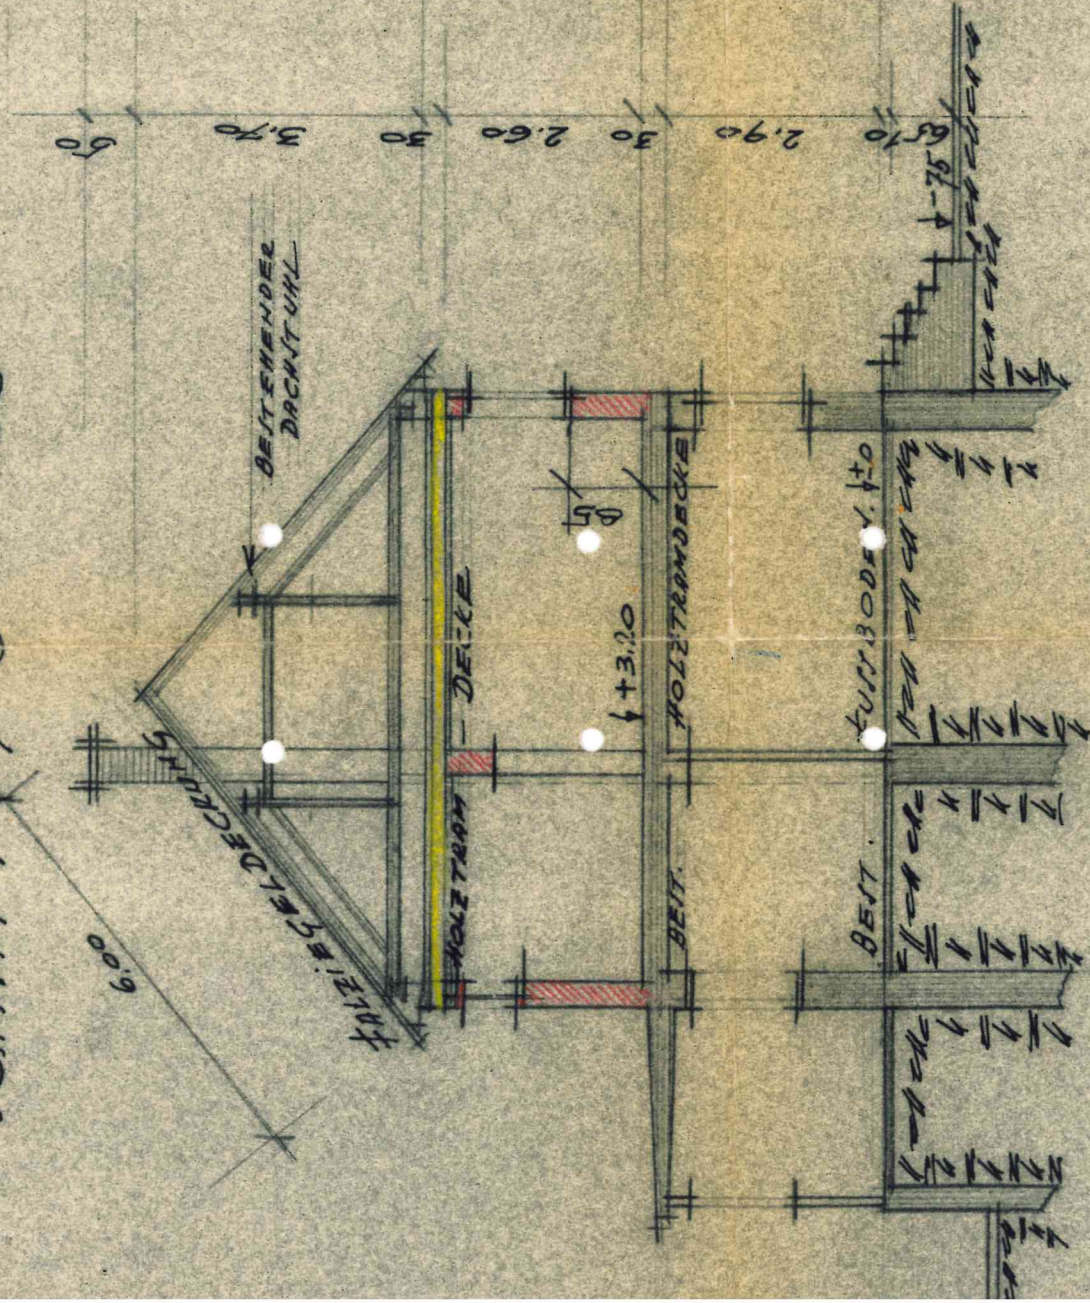

I. Stock - Grundriss 1:100

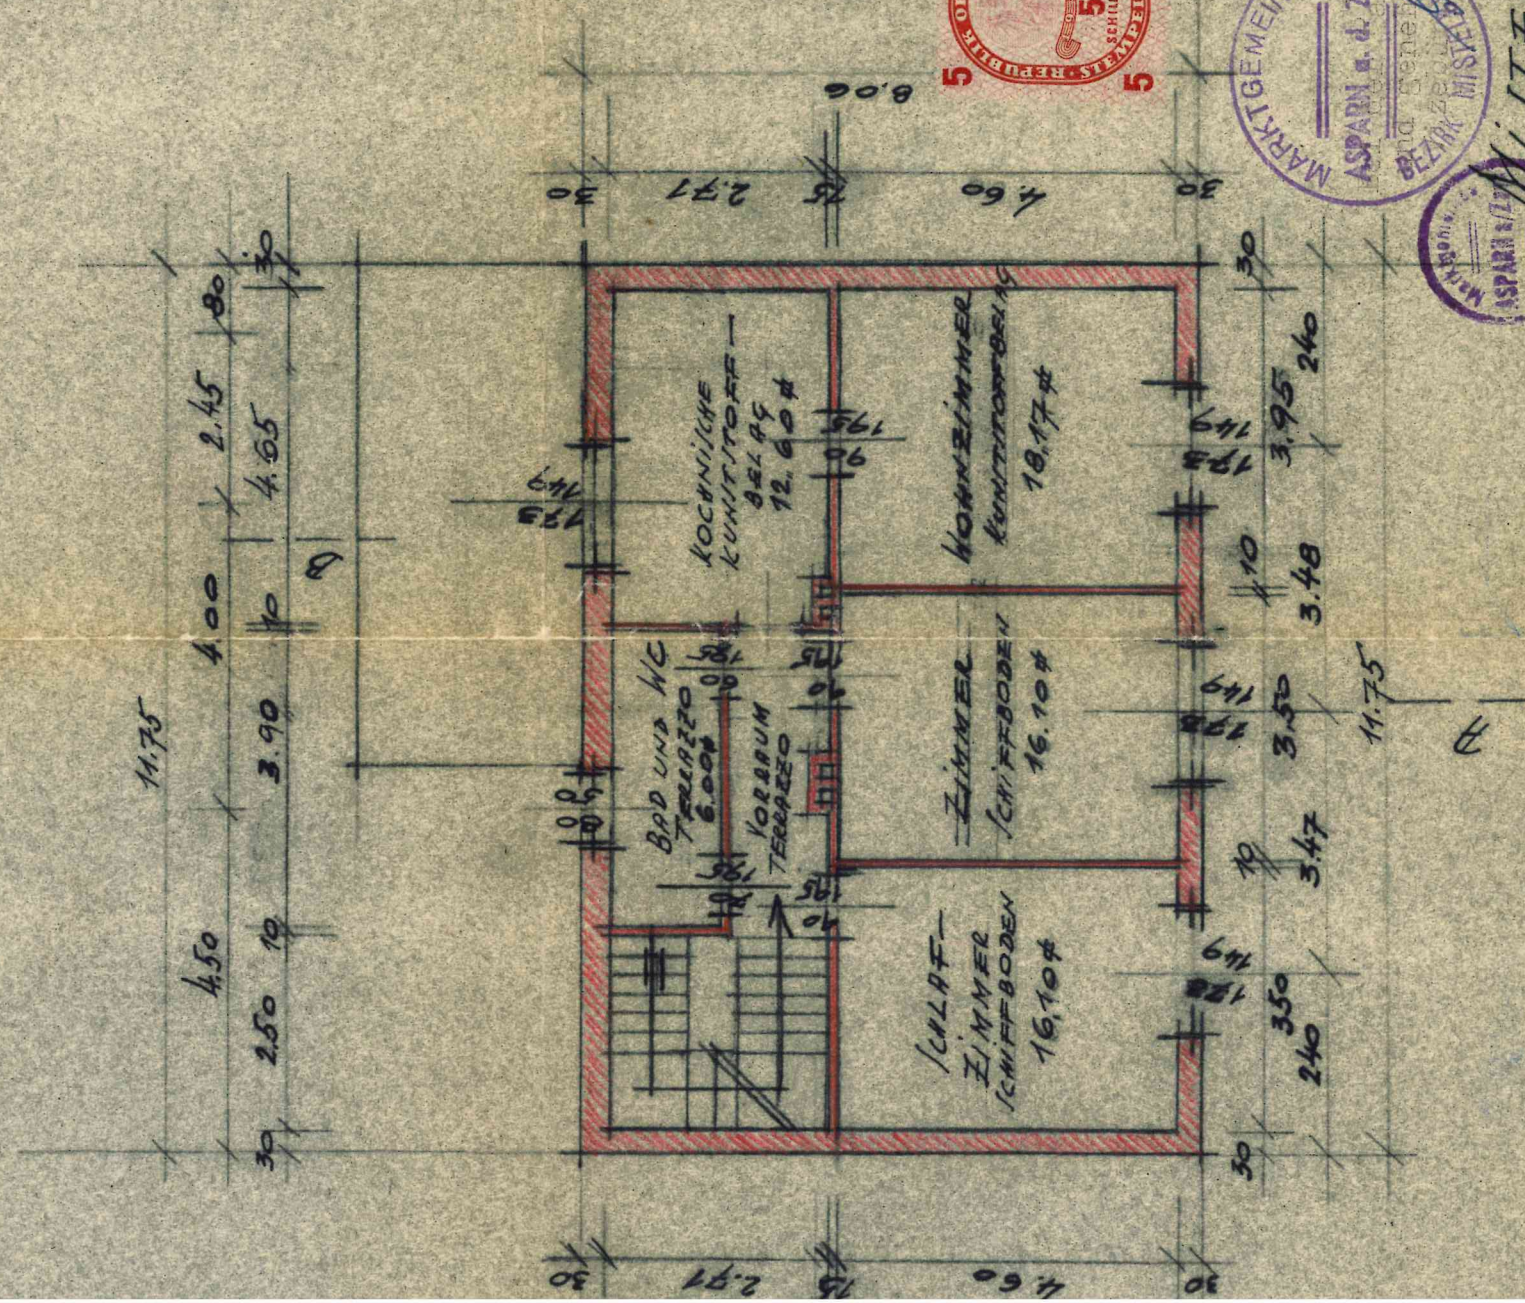

SITUATION 1:250

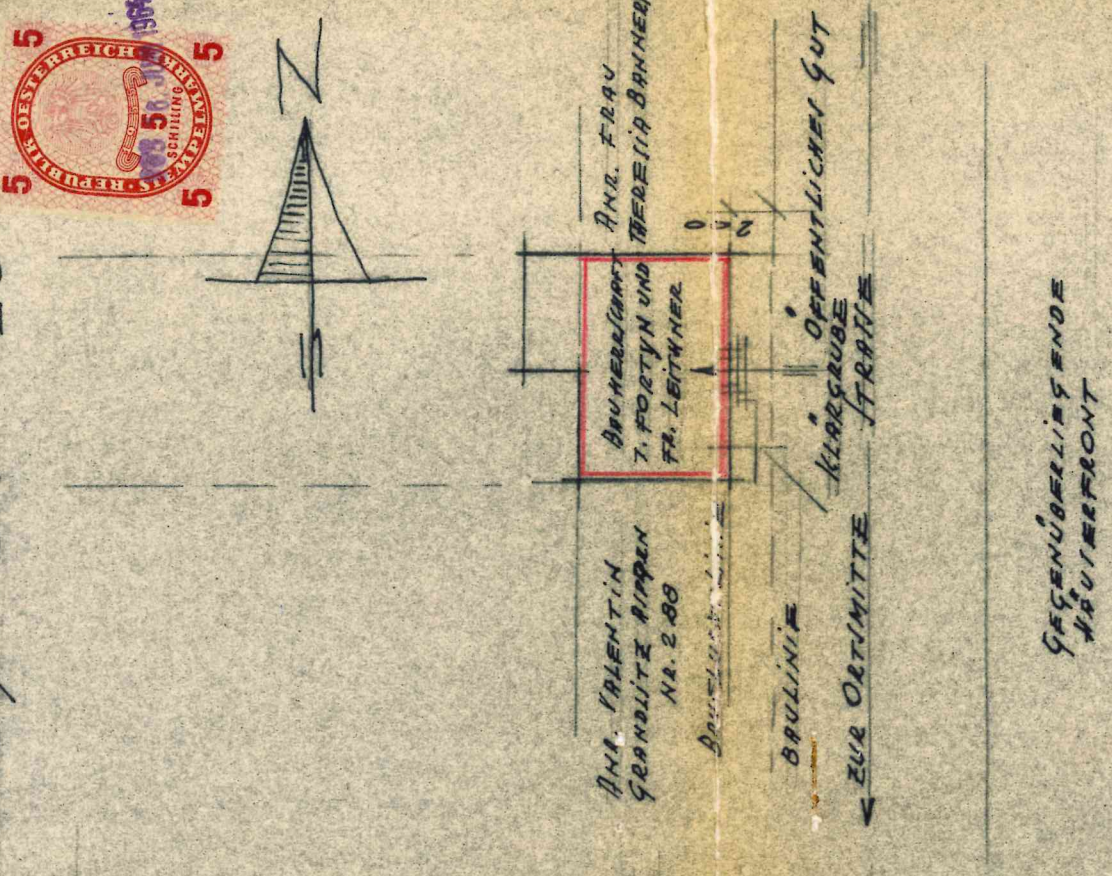

PLAN ÜBER DEN EINBAU
VON NEUEN FENSTERN
TROTTSCHON STRASSEN-
SEITIG UND AUFBAU
EINER WOHNUNG FÜR
HERRN JOHANN FORTYN
UND FRANZ LEITHNER
ASPARN A/D ZAYA 245.

BAUVERICHT: 5
LEITHNER FRANZ u. Leopoldine
Asparn a/d Zaya 245
5 FÜHRER UND PLANNER:
Baunternehmung
JOHANN KARNER
Mistelbach
Oberstraße 17
MARKTGEMEINDE
ASPARN A/D ZAYA
BEZIRK MISTELBACH
VERMERK DER BAUPOLIZEI:
am 31.8.1963 vorgelegt

MISTELBACH, IM AUGUST 1963.

Planbündelung (Stilleschauen) durch *Styria* Prop.