
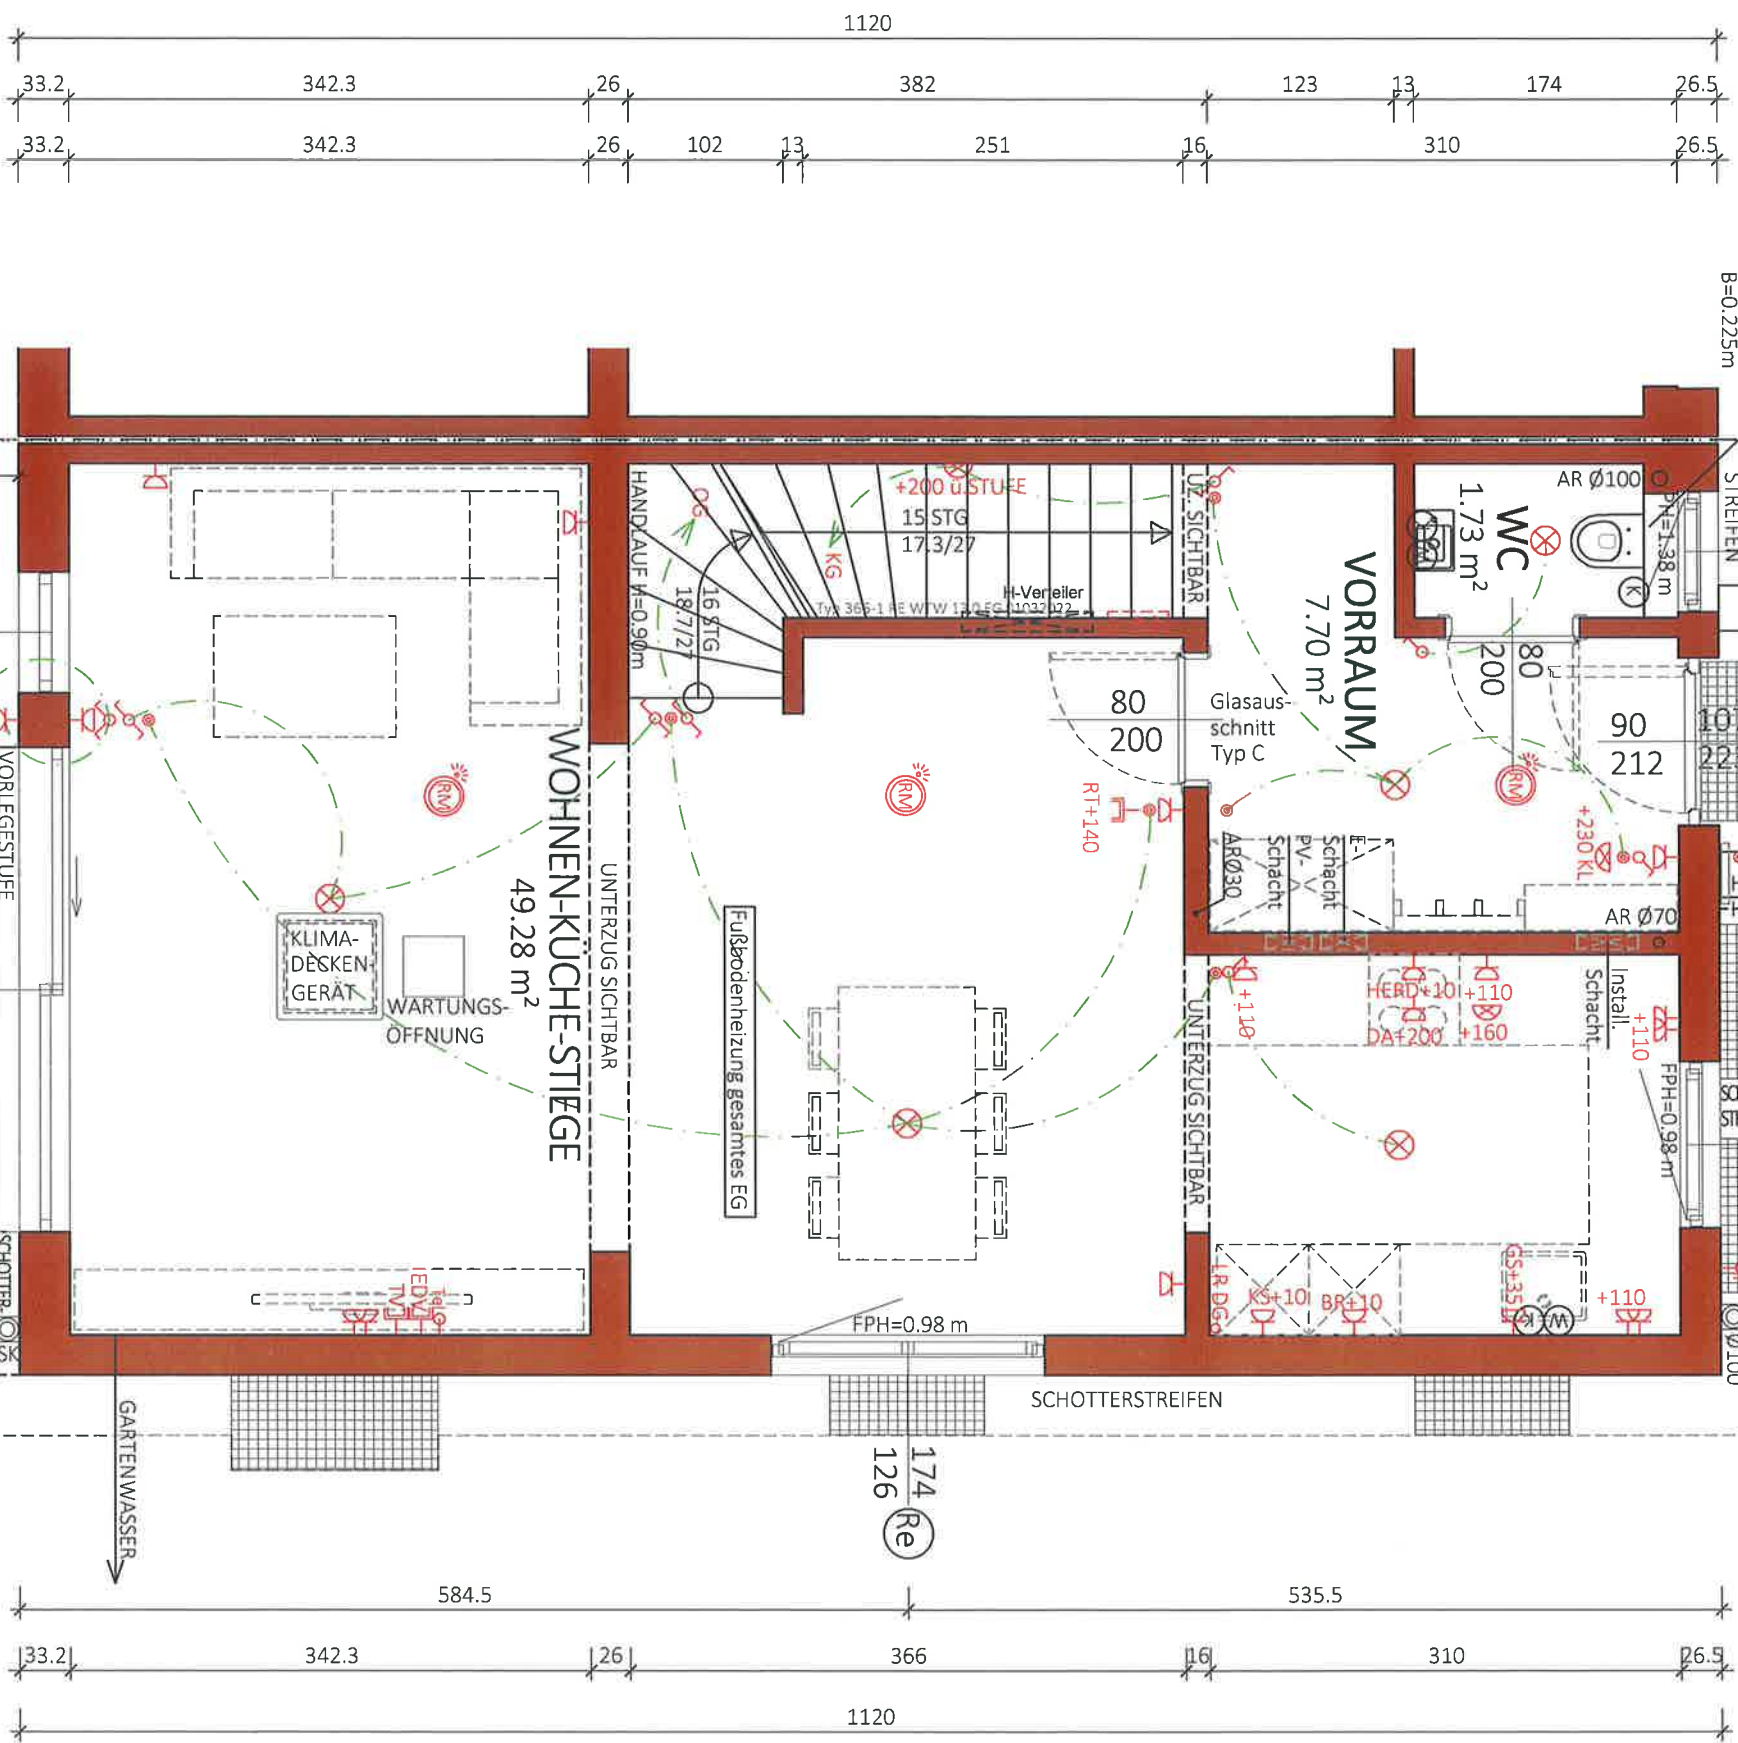


Re Rollläden elektrisch: Kästen und Führungsschienen
Anthraxit, Behang Silber

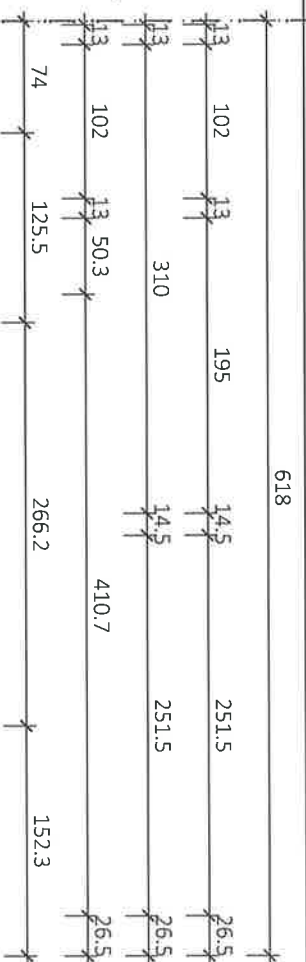

NGF: 58.70 m²
WNF: 54.50 m²

Typ: SONDER

ERDGESCHOSS

M = 1:50

Gez: KS

Pfad: P:\PROJEKTE-ACA\22-009 DUMREICHERGASSE 148\GEBÄ
Plantel: 22-009-01-SB-EG-TOP5-DUMREICHERGASSE 148.DWG

VORABZUG

Technische Änderungen vorbehalten

Datum: 02.06.2022

SB-PLÄNE\TOP5

Freigabe: 16.02.23 MLC

Vorabzug




Glorit
Bausysteme
GmbH

A-2301 Gross Enzersdorf
Gloritstraße 2

T: +43 2249 / 7090
W: glorit.at

Re Rollläden elektrisch: Kästen und Führungsschienen Anthrazit, Behang Silber

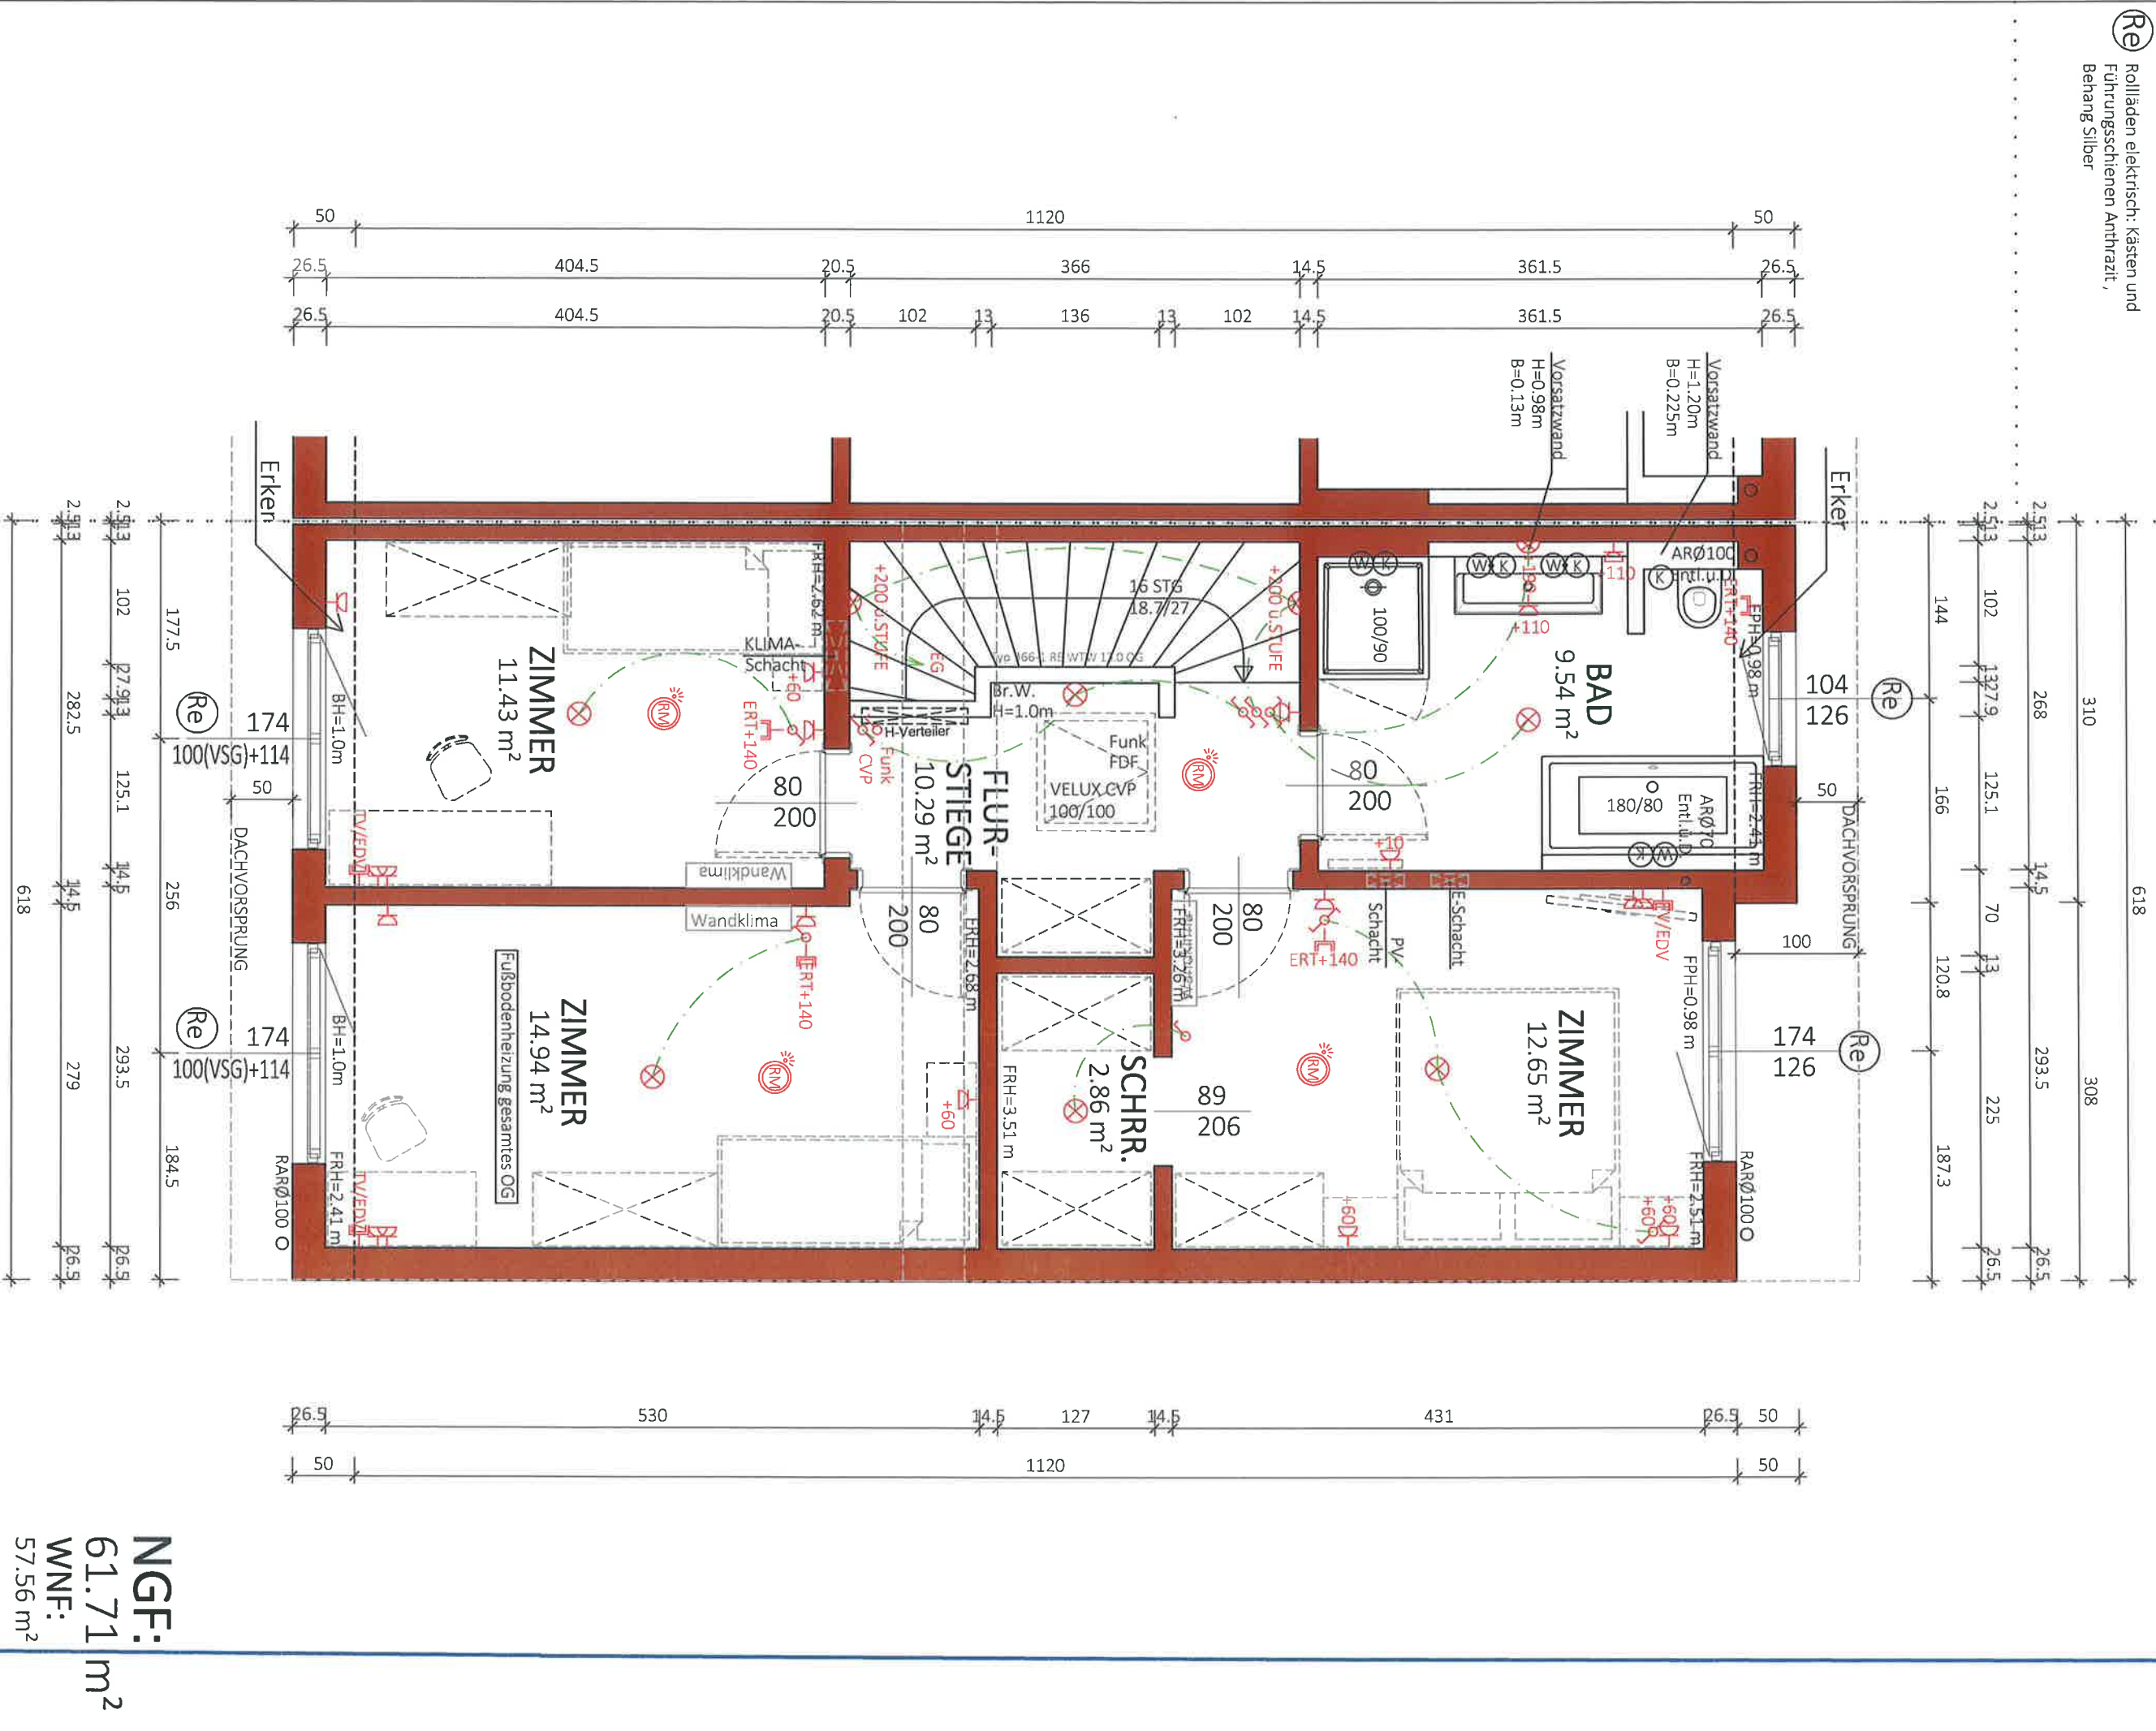

NGF: 61.71 m²
WNF: 57.56 m²

Typ: SONDER

1 STOCK

VORABZUG

Technische Änderungen vorbehalten

 $M = 1:50$

Datum: 02.06.2022

Pfad: P:\ PROJEKTE -ACA\22-009 DUMREICHERGASSE 148\GEBÄ

Freigabe: 16.01.23 MLL


Vorabzug

GLORIT
DAS 1. HAUS AM PLATZ

Glorit
Bausysteme
GmbH

A-2301 Gross Enzersdorf
Gloritstraße 2

T: +43 2249 / 7090
W: glorit.at

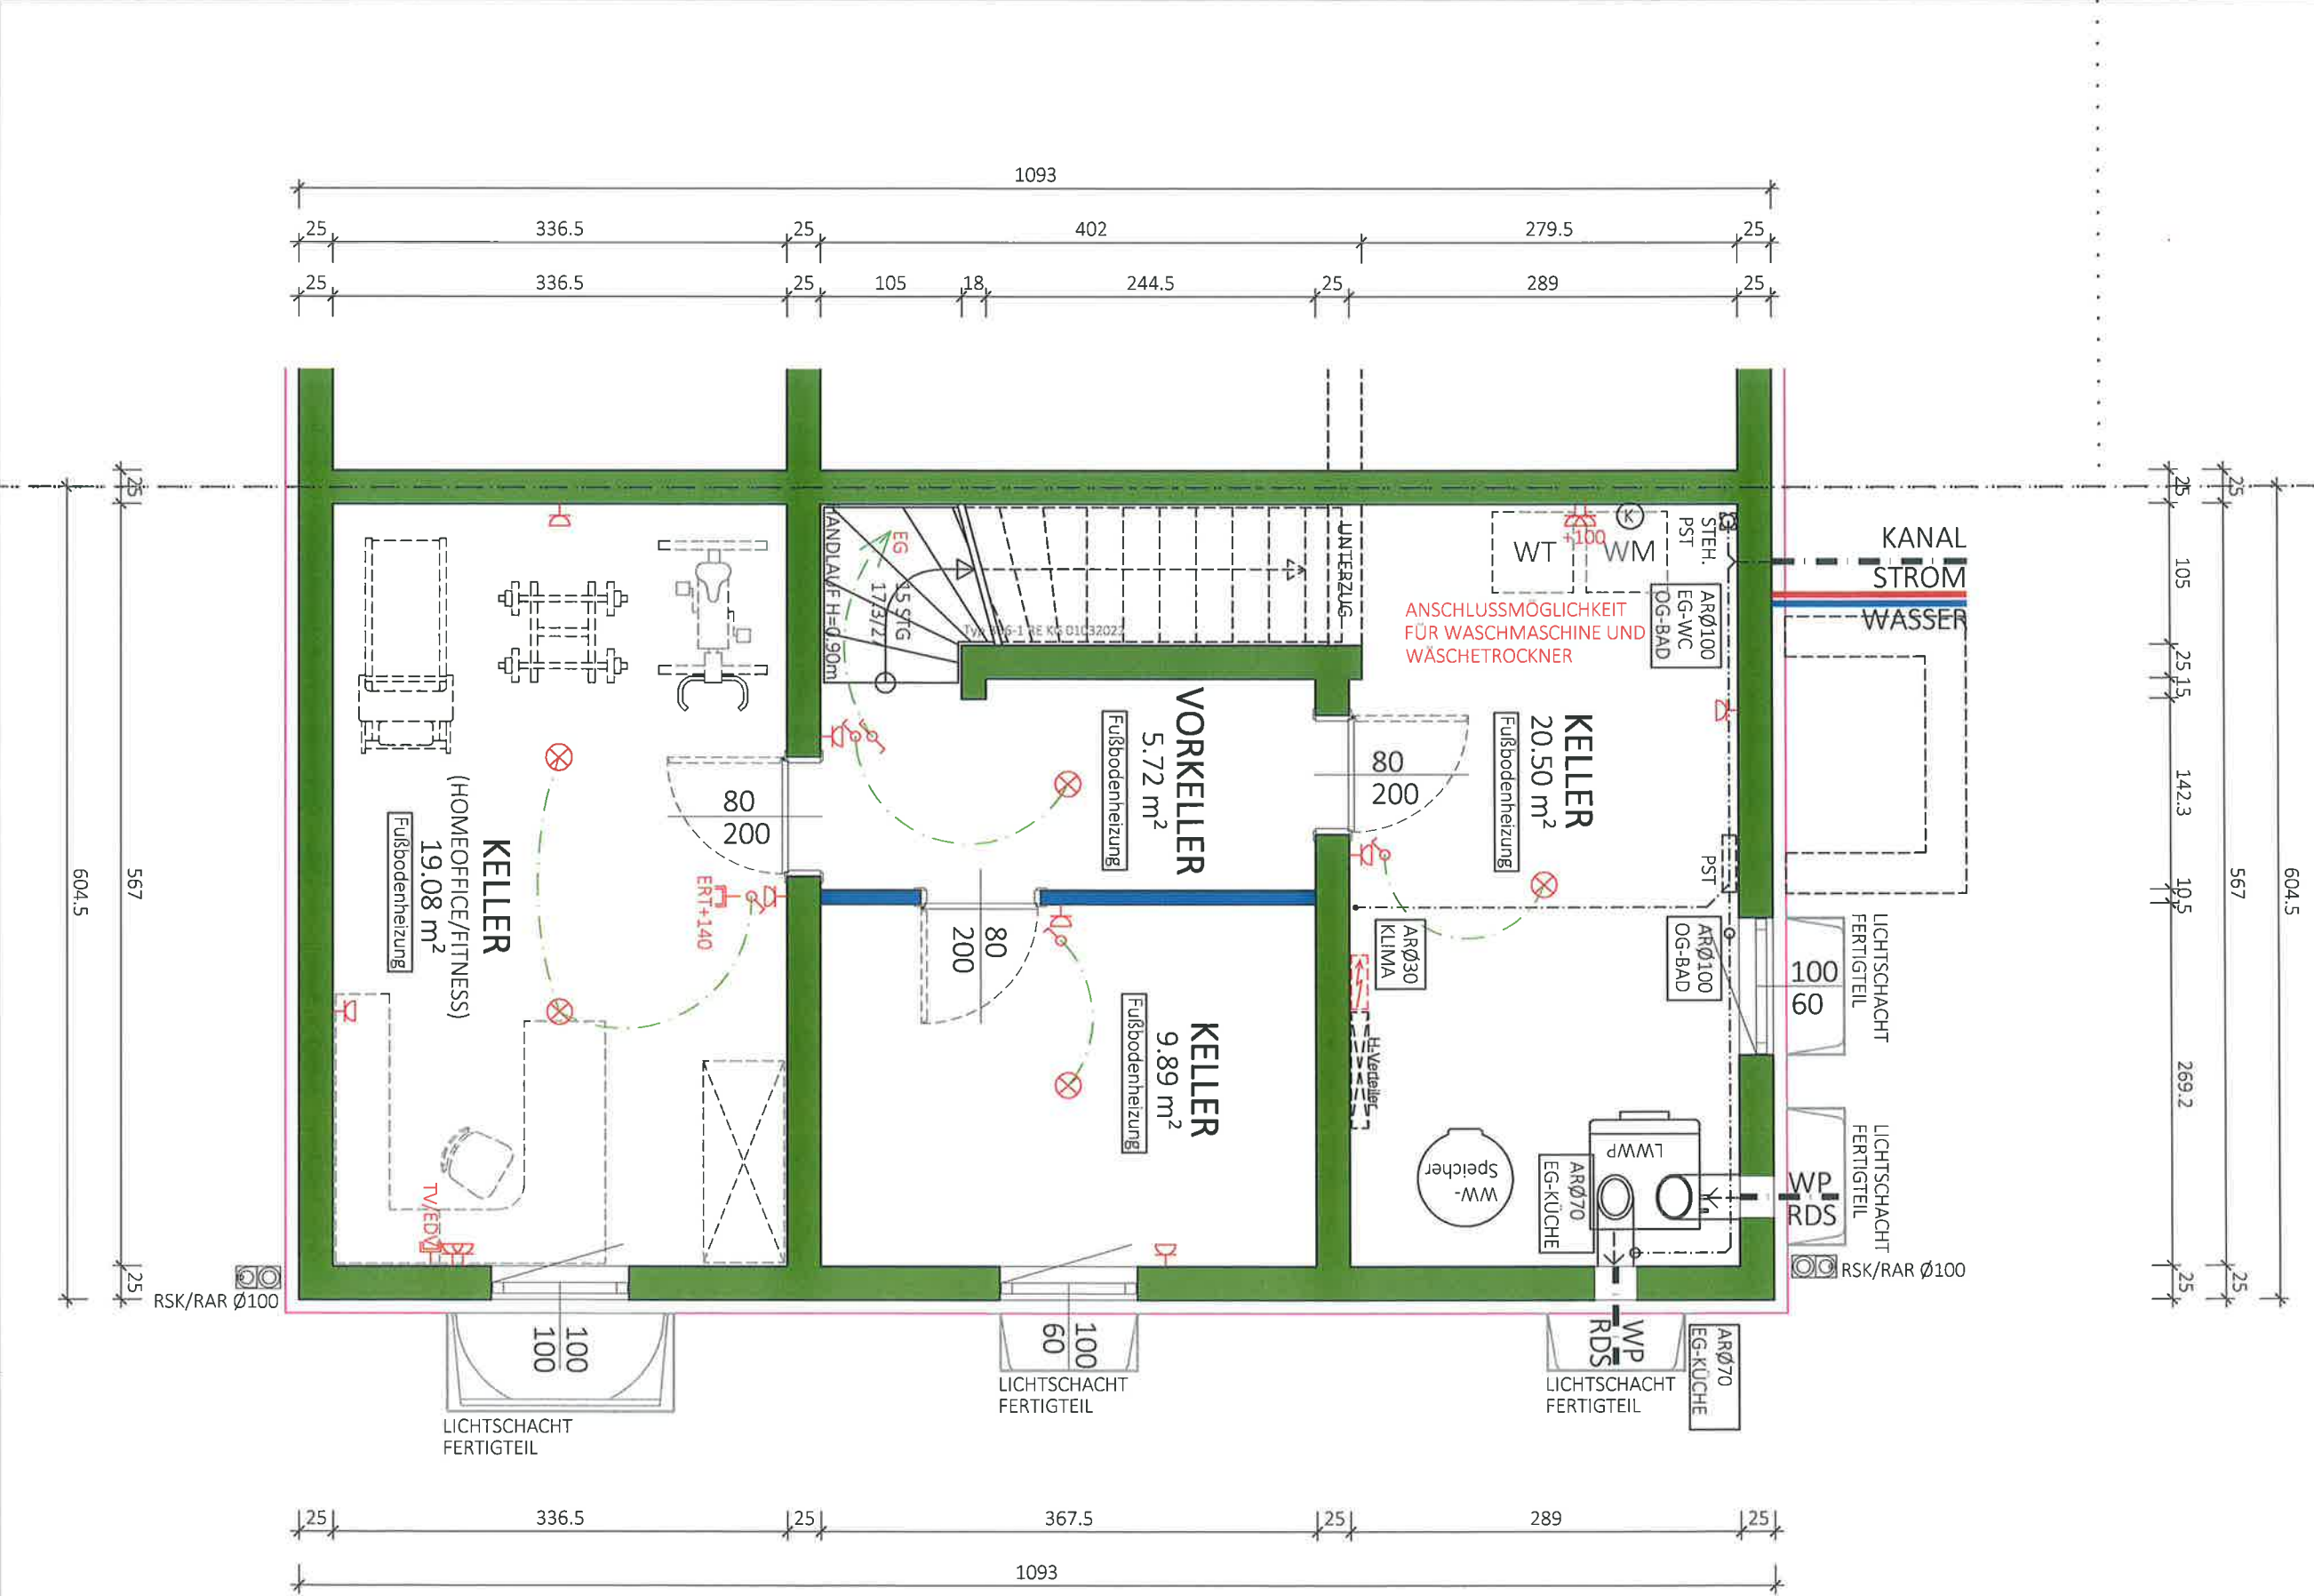

NF: 55.20 m²
BGF: 66.07 m²

Typ: SONDER

KELLER

M = 1:50

Gez: KS

Pfad: P:\ PROJEKTE -ACA\22-009 DUMREICHERGASSE:148\GEBÄUDEMODULE\SB-PLAN\TOP5

Plantitel: 22-009-00-SB-KG-TOP5-DUMREICHERGASSE:148.DWG

VORABZUG

Technische Änderungen vorbehalten

Datum: 02.06.2022

Änderung: 17.11.22/TW AR30: 30.11.2022 Raumbeschriftung/SF

Freigabe: 16.02.23 MHL

GLORIT


Glorit Bausysteme GmbH

A-2301 Gross Enzersdorf

Gloritstraße 2

T: +43 2249 7090

W: glorit.at

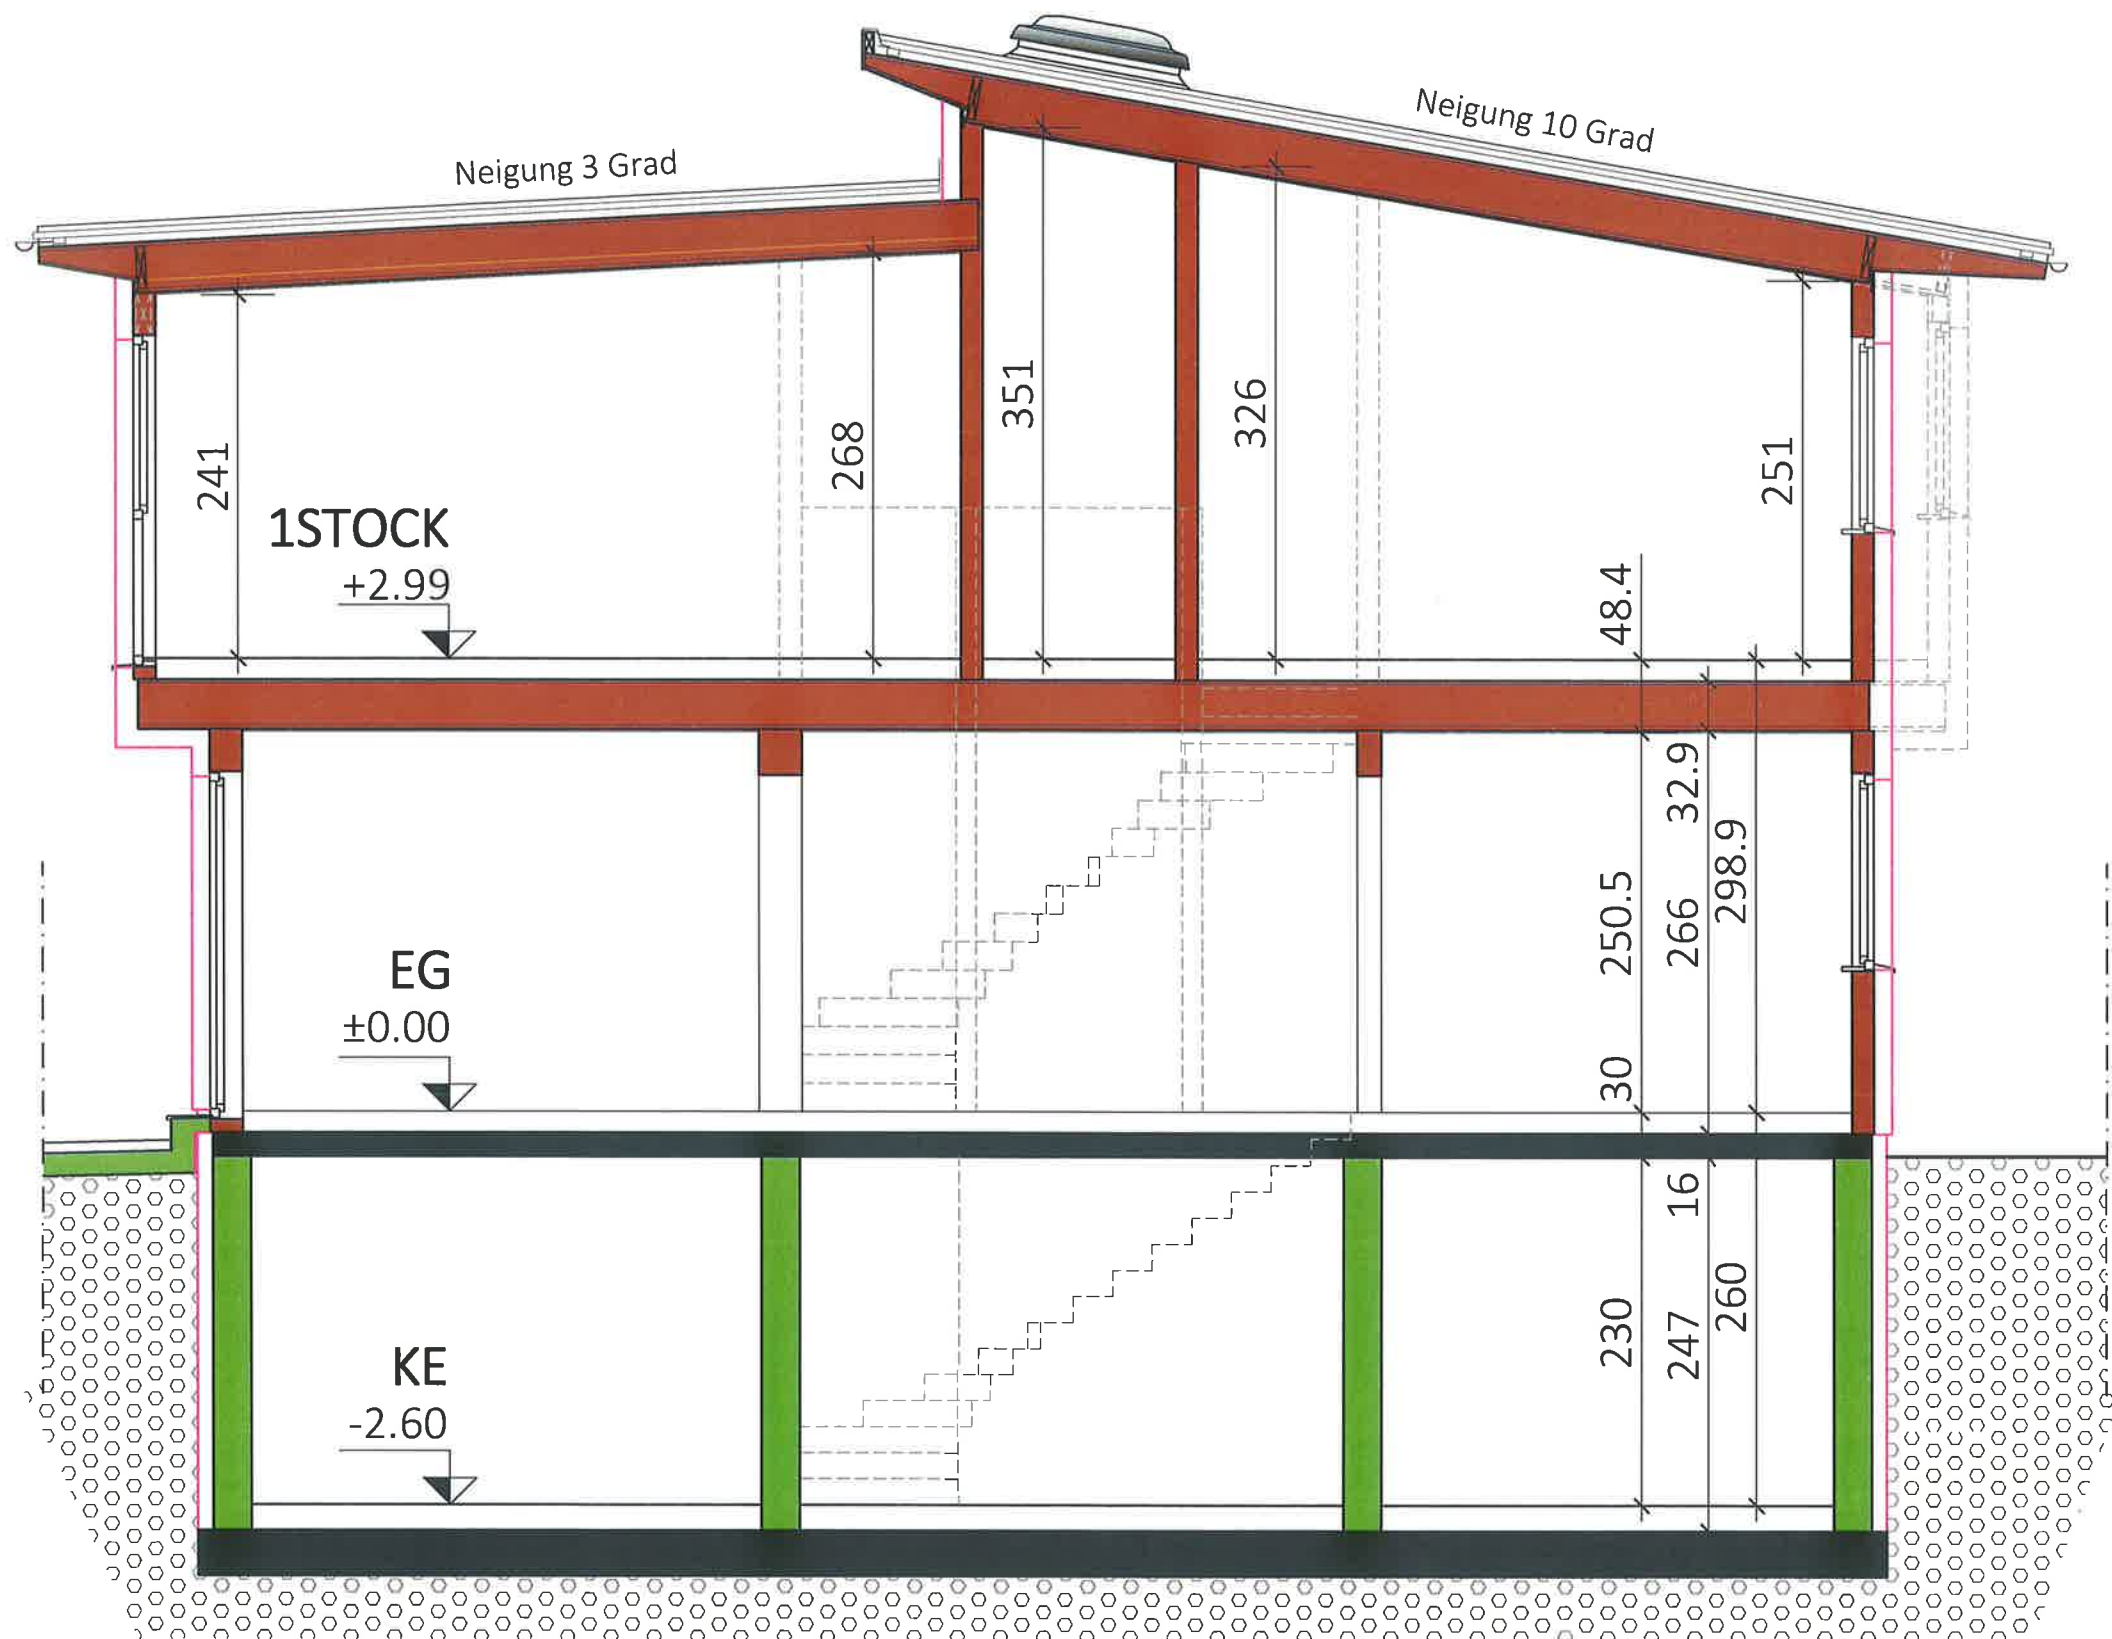

Typ: SONDER
SCHNITT

VORABZUG

Technische Änderungen vorbehalten

M = 1:50

Datum: 10.05.2022

Gez: KS/EG

Änderung: 00.00.2021

Pfad: P:\ PROJEKTE -ACA\22-009 DUMREICHERGASSE 148\GEBÄUDEMODULE\SB-PLÄNE\TOP 2

Plantitel: 22-009-04-SB-SCHNITT-TOP2-4-DUMREICHERGASSE 148.DWG

Freigabe: 16.01.23 RLL




Glorit
Bausysteme
GmbH


A-2301 Gross Enzersdorf
Gloritstraße 2

T: +43 2249 / 7090
W: glorit.at


2.2

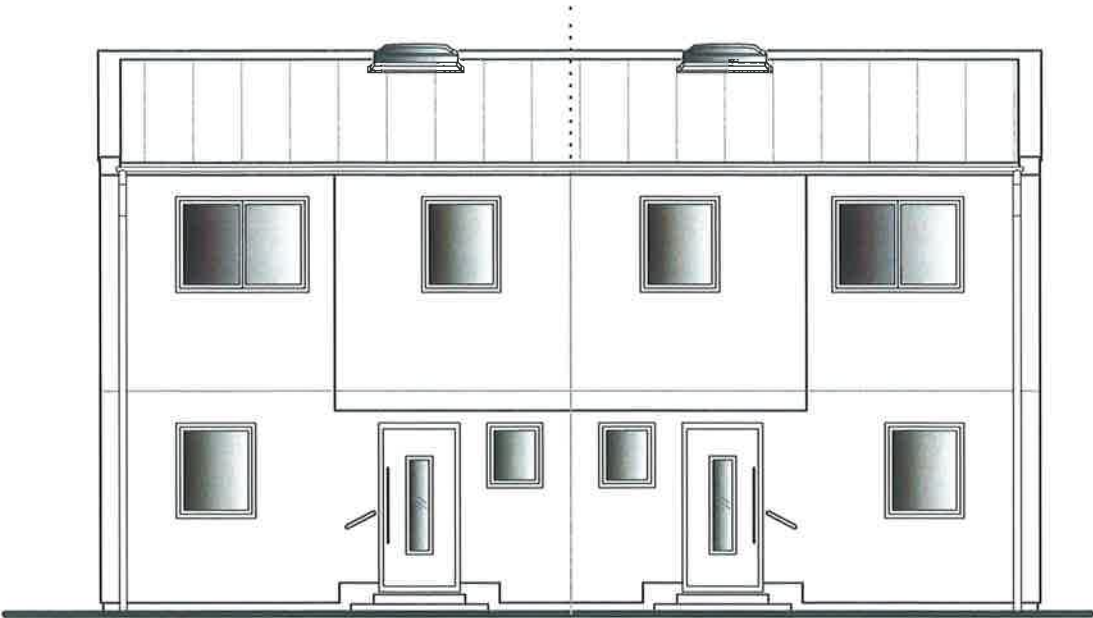


OST ANSICHT
TOP 5-4

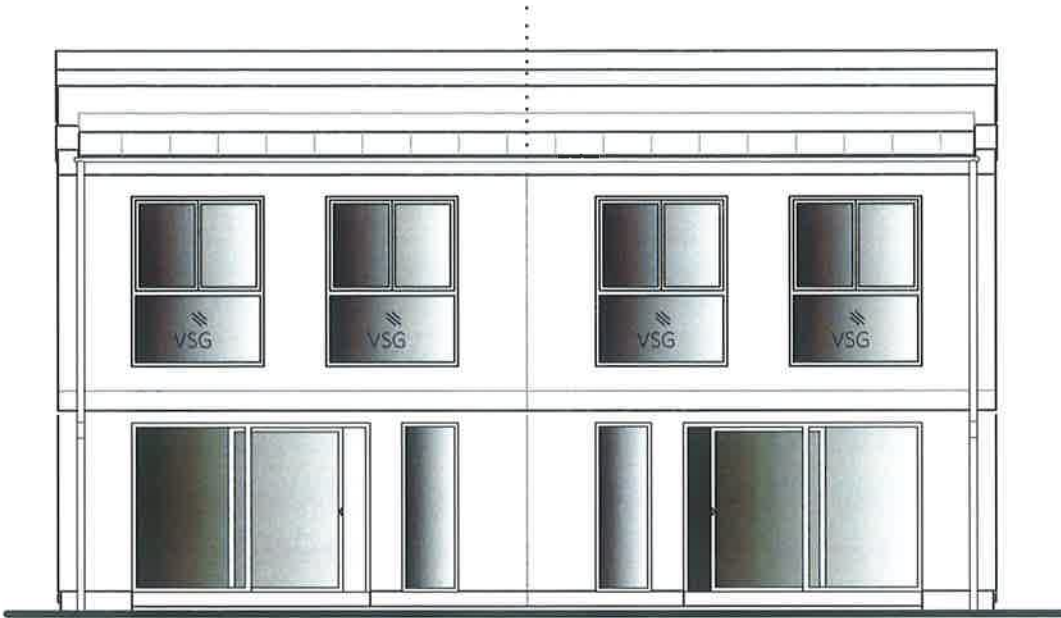

OST ANSICHT
TOP 4-5

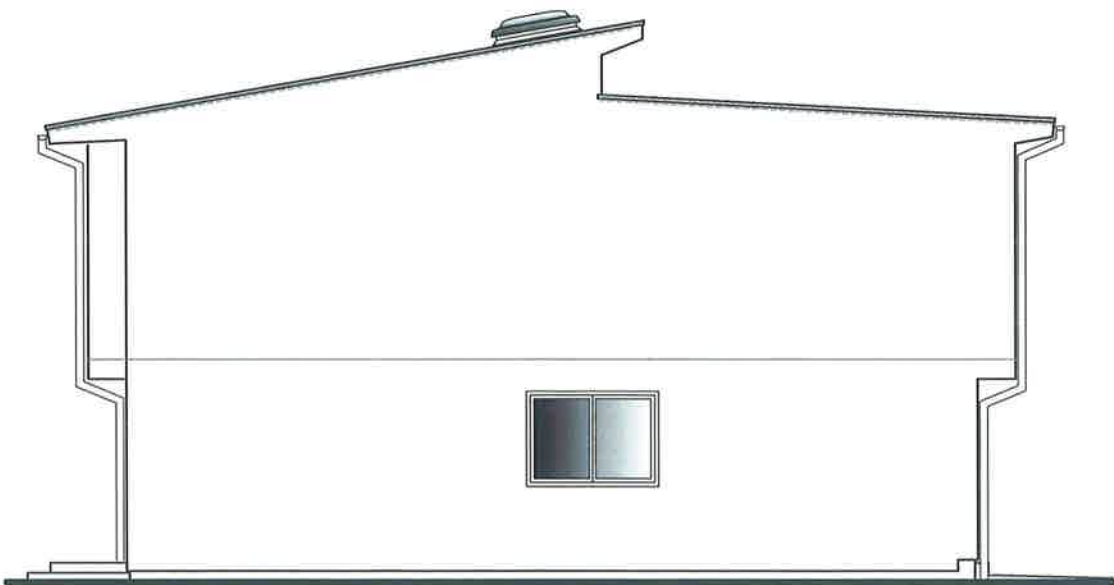

NORD ANSICHT
TOP 4

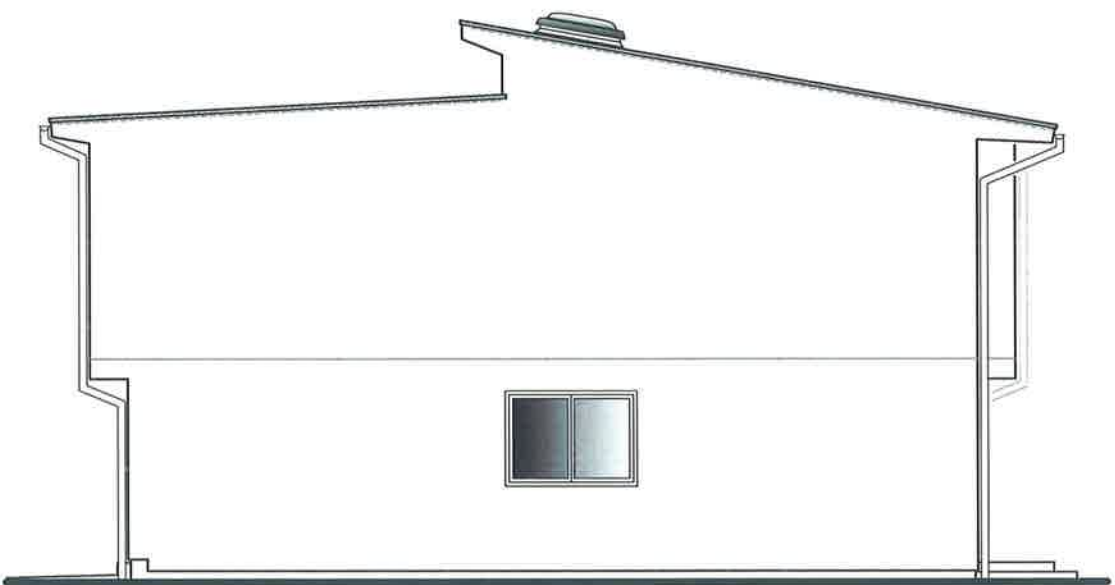

SÜD ANSICHT
TOP 5

Typ: SONDER			Glorit Bausysteme GmbH
ANSICHTEN			
M = ANGEPASST		Technische Änderungen vorbehalten	A-2301 Gross Enzersdorf Gloritstraße 2
Gez: KS		Datum: 02.06.2022	
Pfad: P:\ PROJEKTE -ACA\22-009 DUMREICHERGASSE 148\GEBÄUDEMODULE\SB-PLÄNE\TOP 4		Änderung: 17.11.22/TW Sockelschiene	
Plantitel: 22-009-05-SB-ANSICHT-TOP4-5-DUMREICHERGASSE 148.DWG		Freigabe: 21.11.22 KLL	

T: +43 2249 / 7090
W: glorit.at