


LEBEN AM AUWALD

ELIXHAUSEN

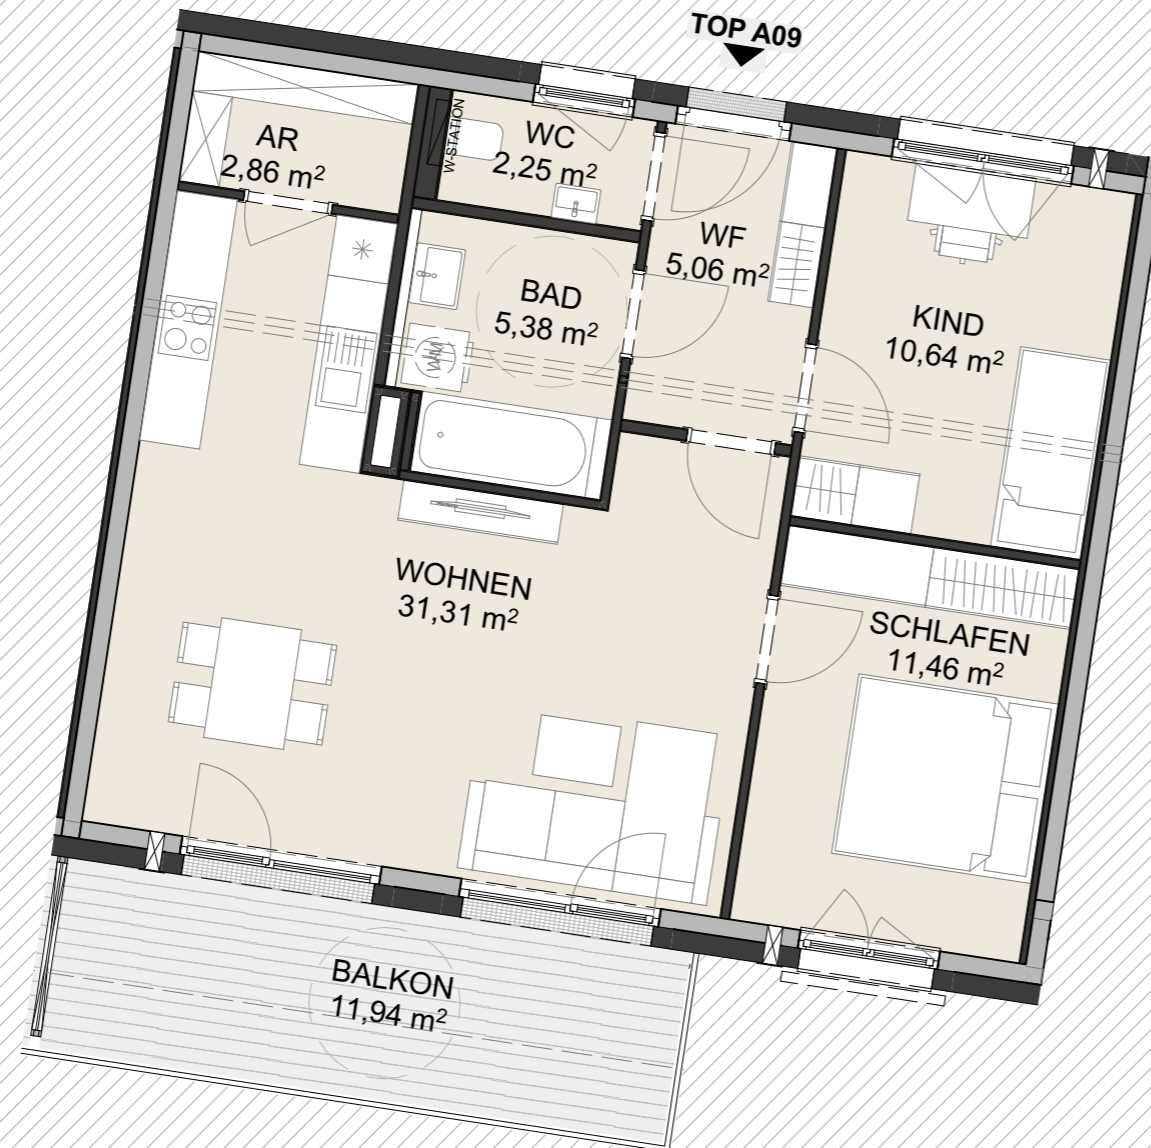


TOP A09 / DG

WOHNEN HAUS A TOP A09

AR	2,86
BAD	5,38
KIND	10,64
SCHLAFEN	11,46
WC	2,25
WF	5,06
WOHNEN	31,31
WOHNFLÄCHE	68,96 m²
DACHGESCHOSS BALKON	11,94

Planstand 2023.09.28

Maßstab 1:75

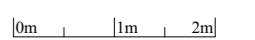

Diese Abbildung ist eine schematische Darstellung. Gültig ist das Natur-, Rohbaumaß. Möblierung gemäss Vorschlag des Bauträgers.