

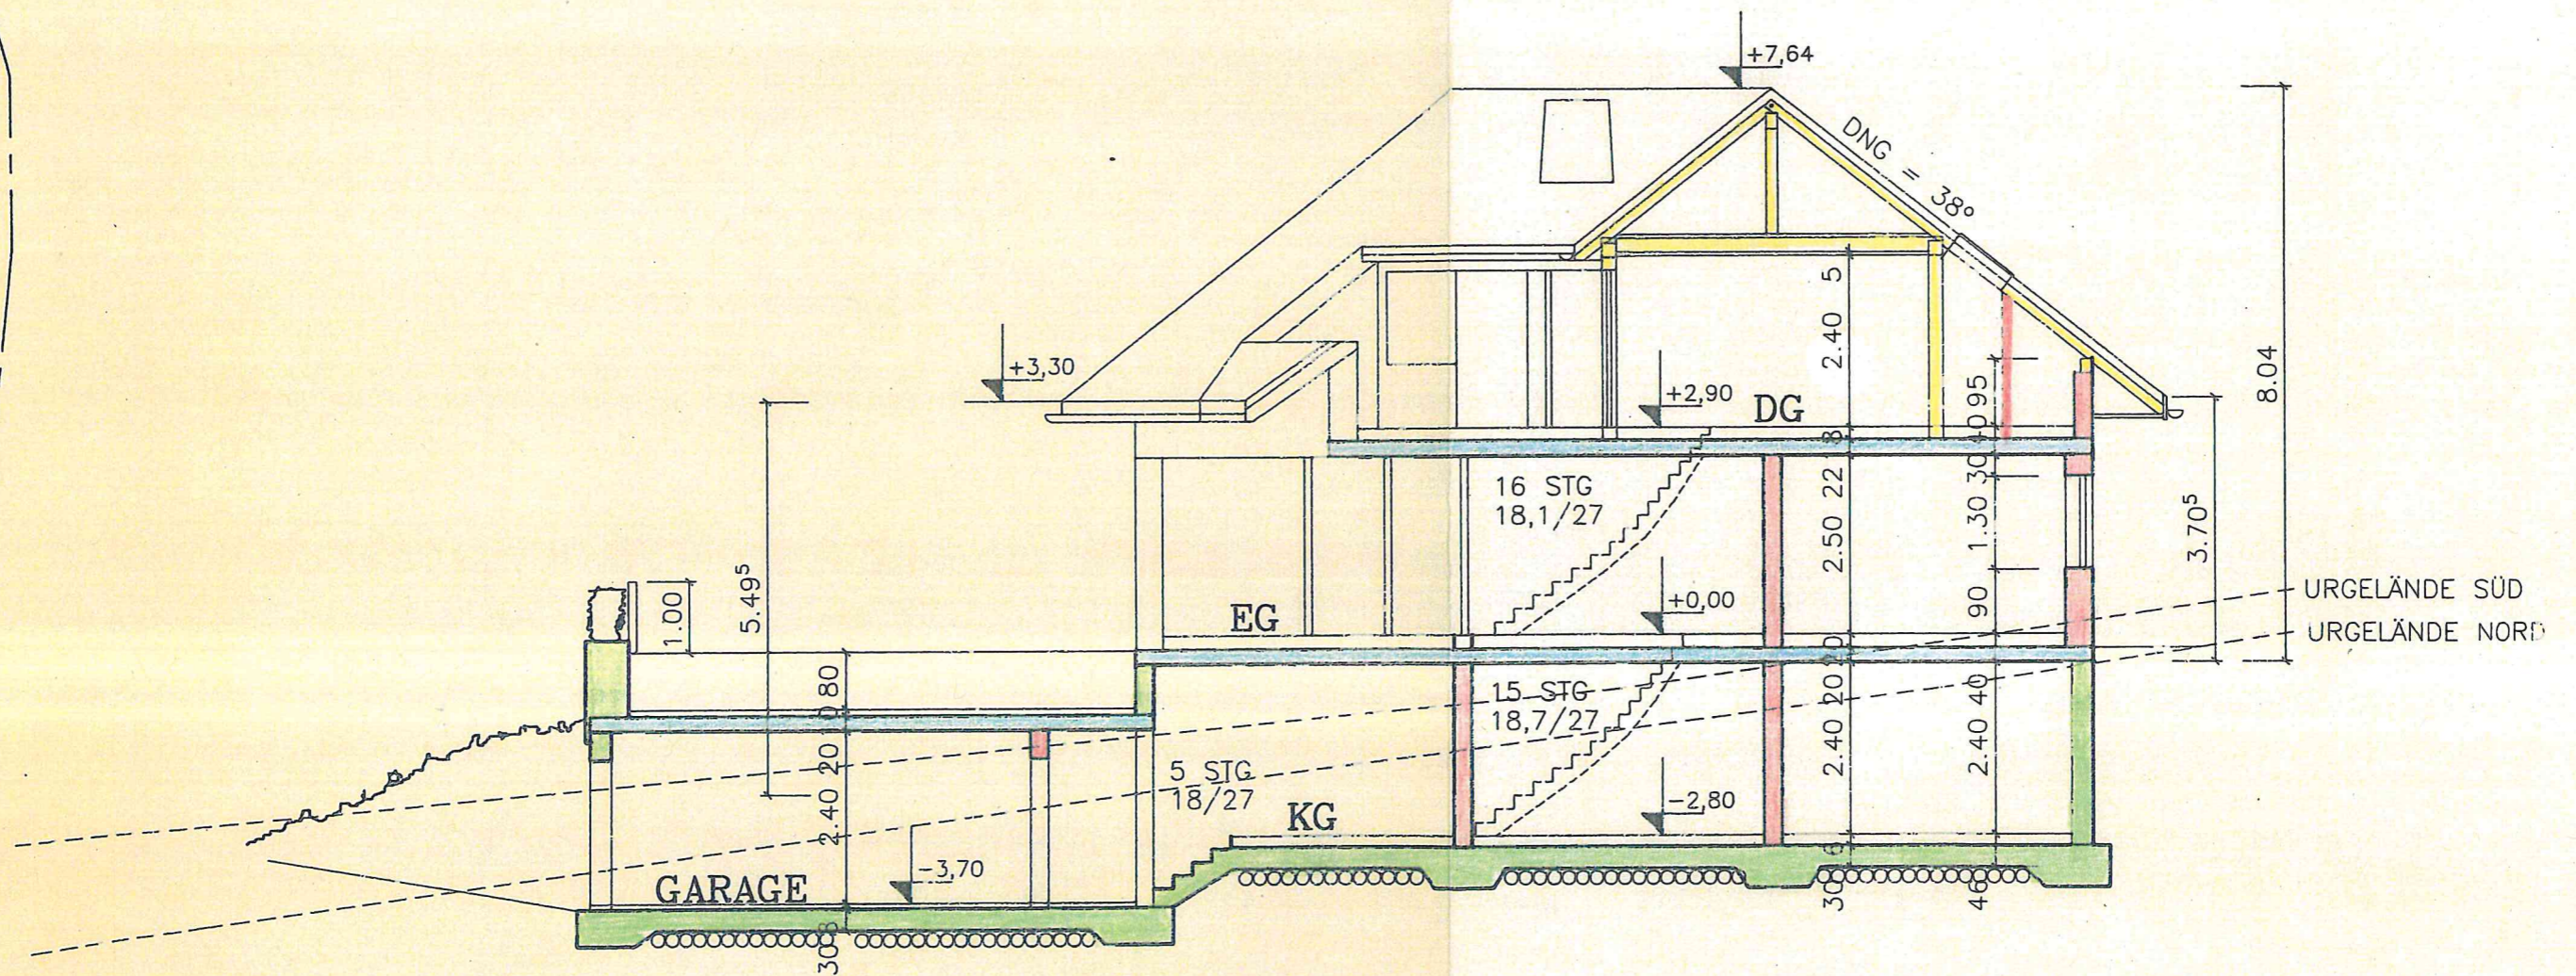
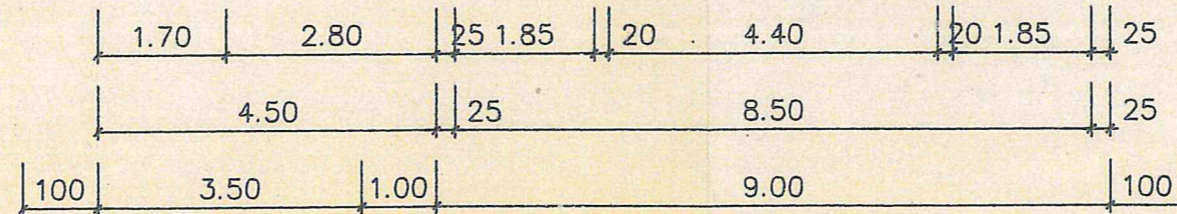
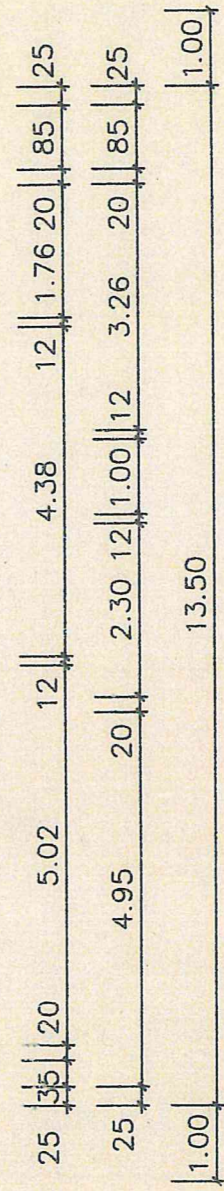


ERDGESCHOSS

LAGEPLAN M = 1 : 500

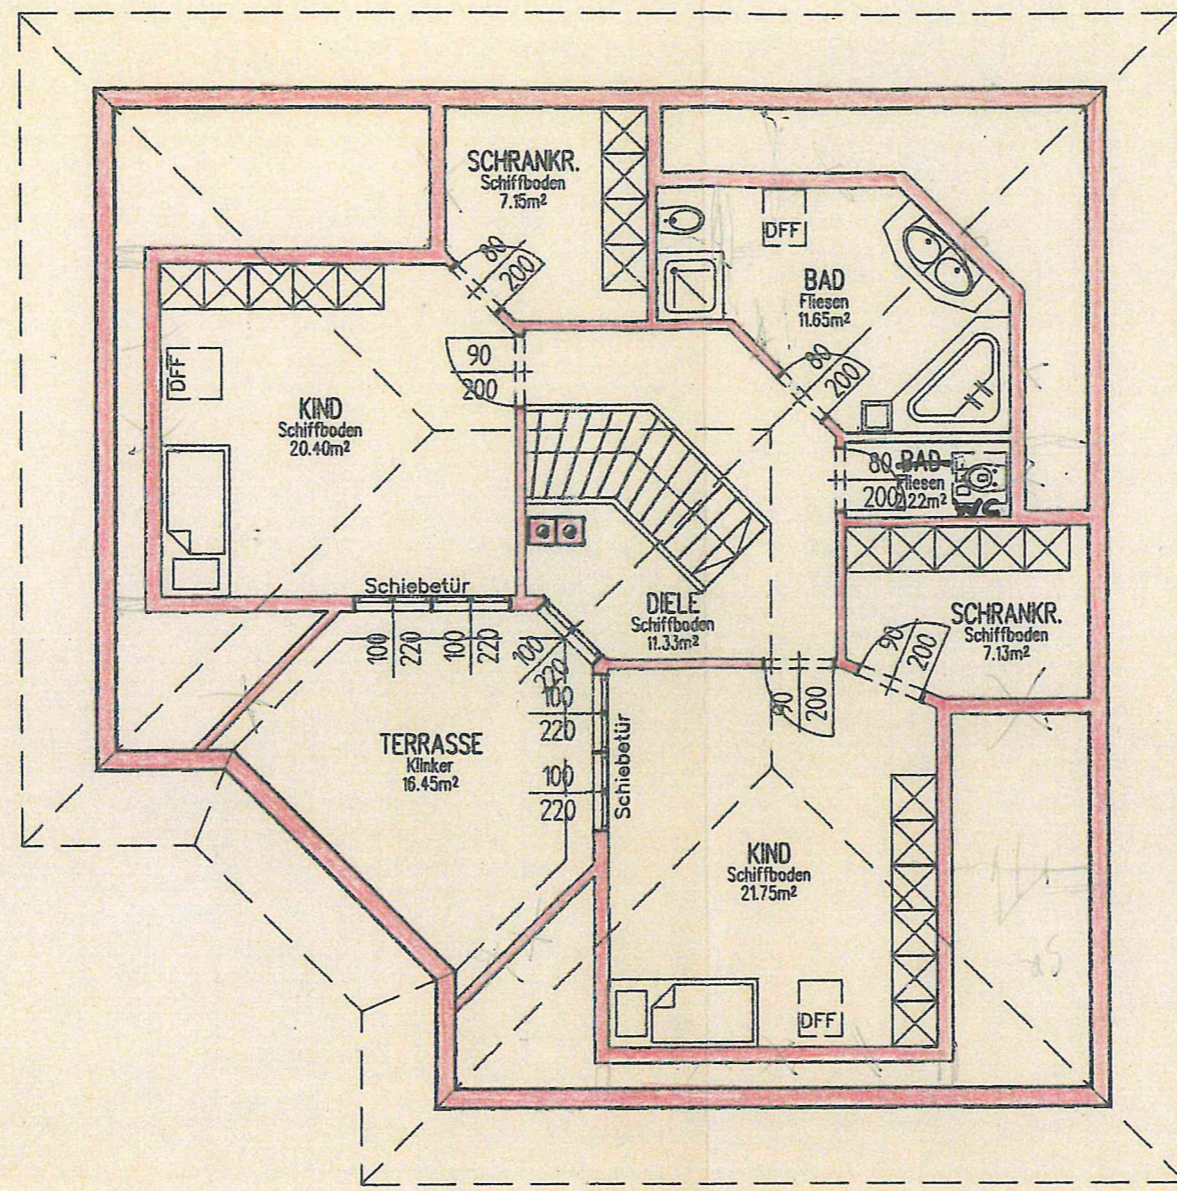


SCHNITT A - A

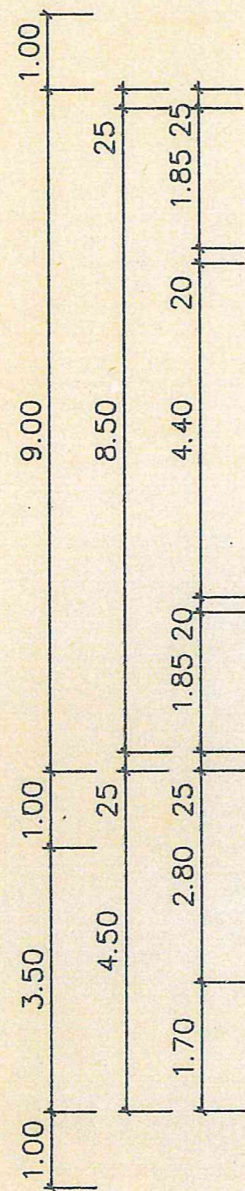


DACHGESCHOSS


OST ANSICHT

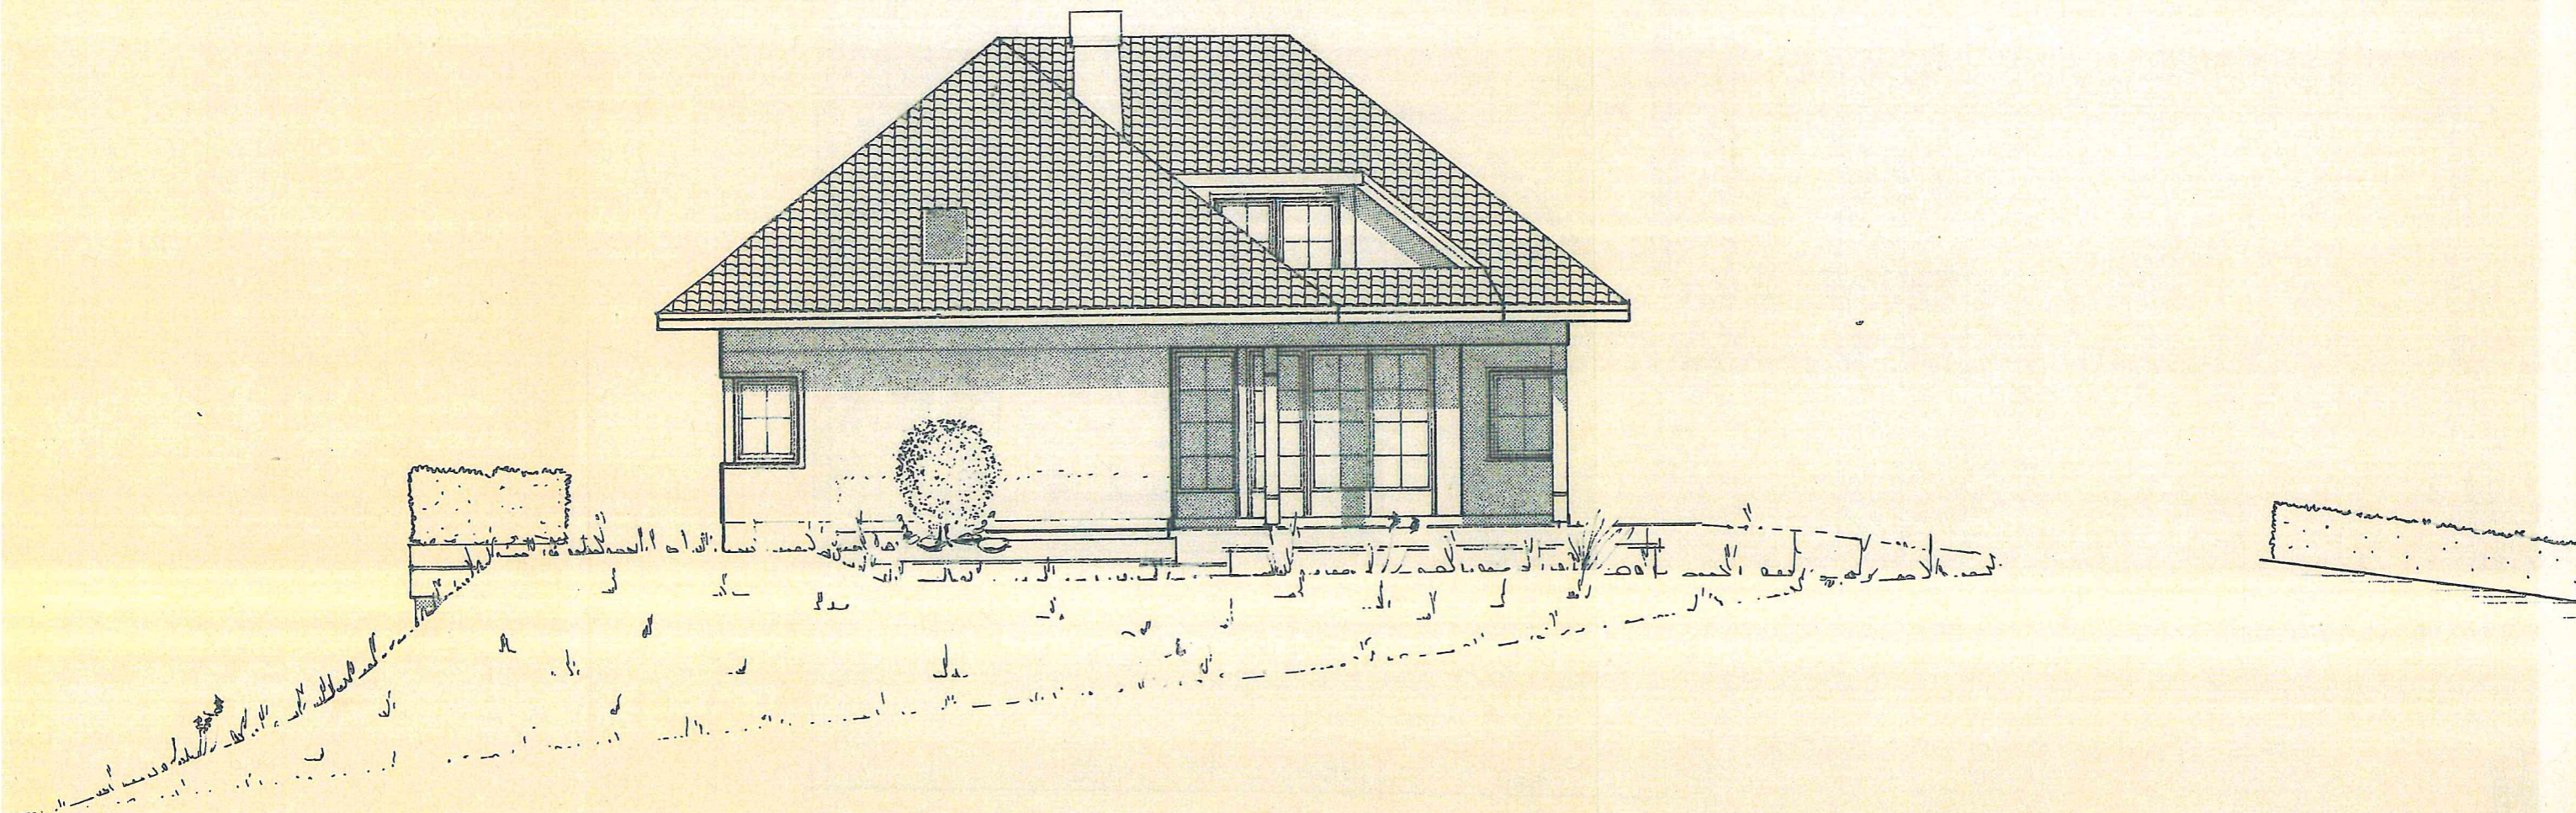


WEST ANSICHT

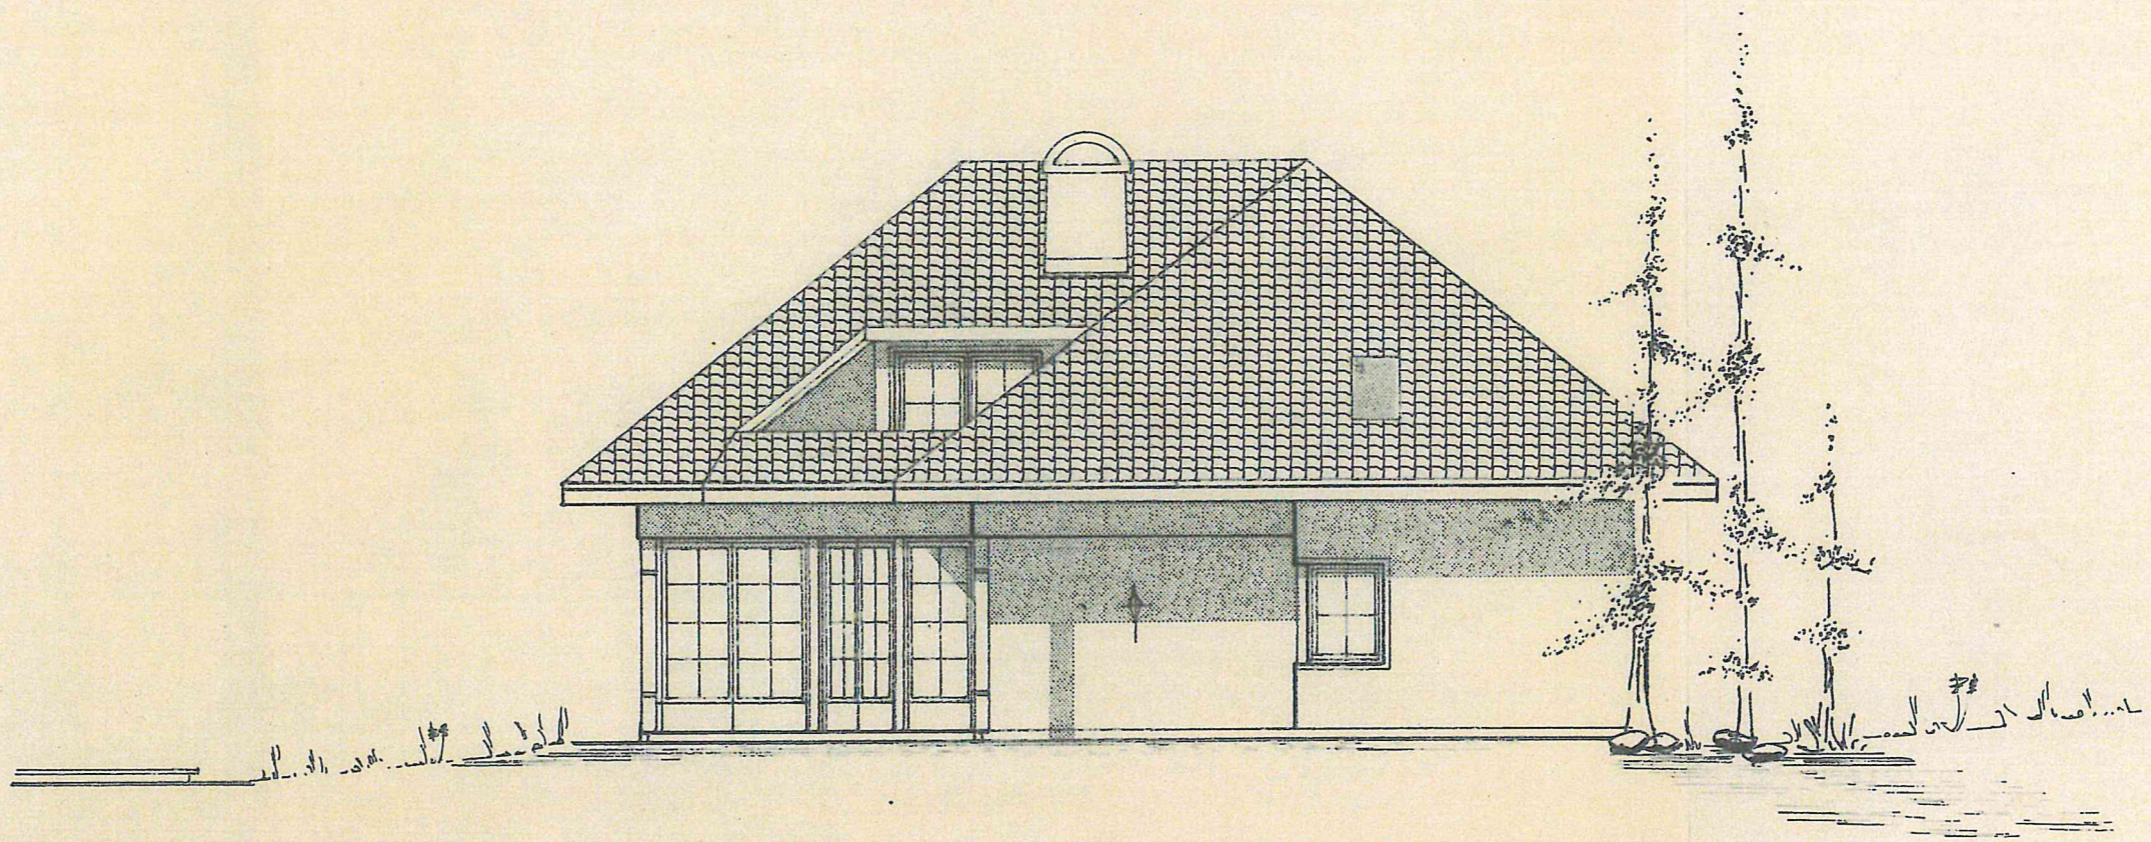



SÜD ANSICHT

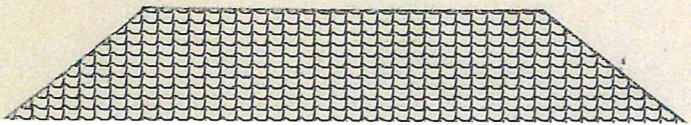


SÜD ANSICHT

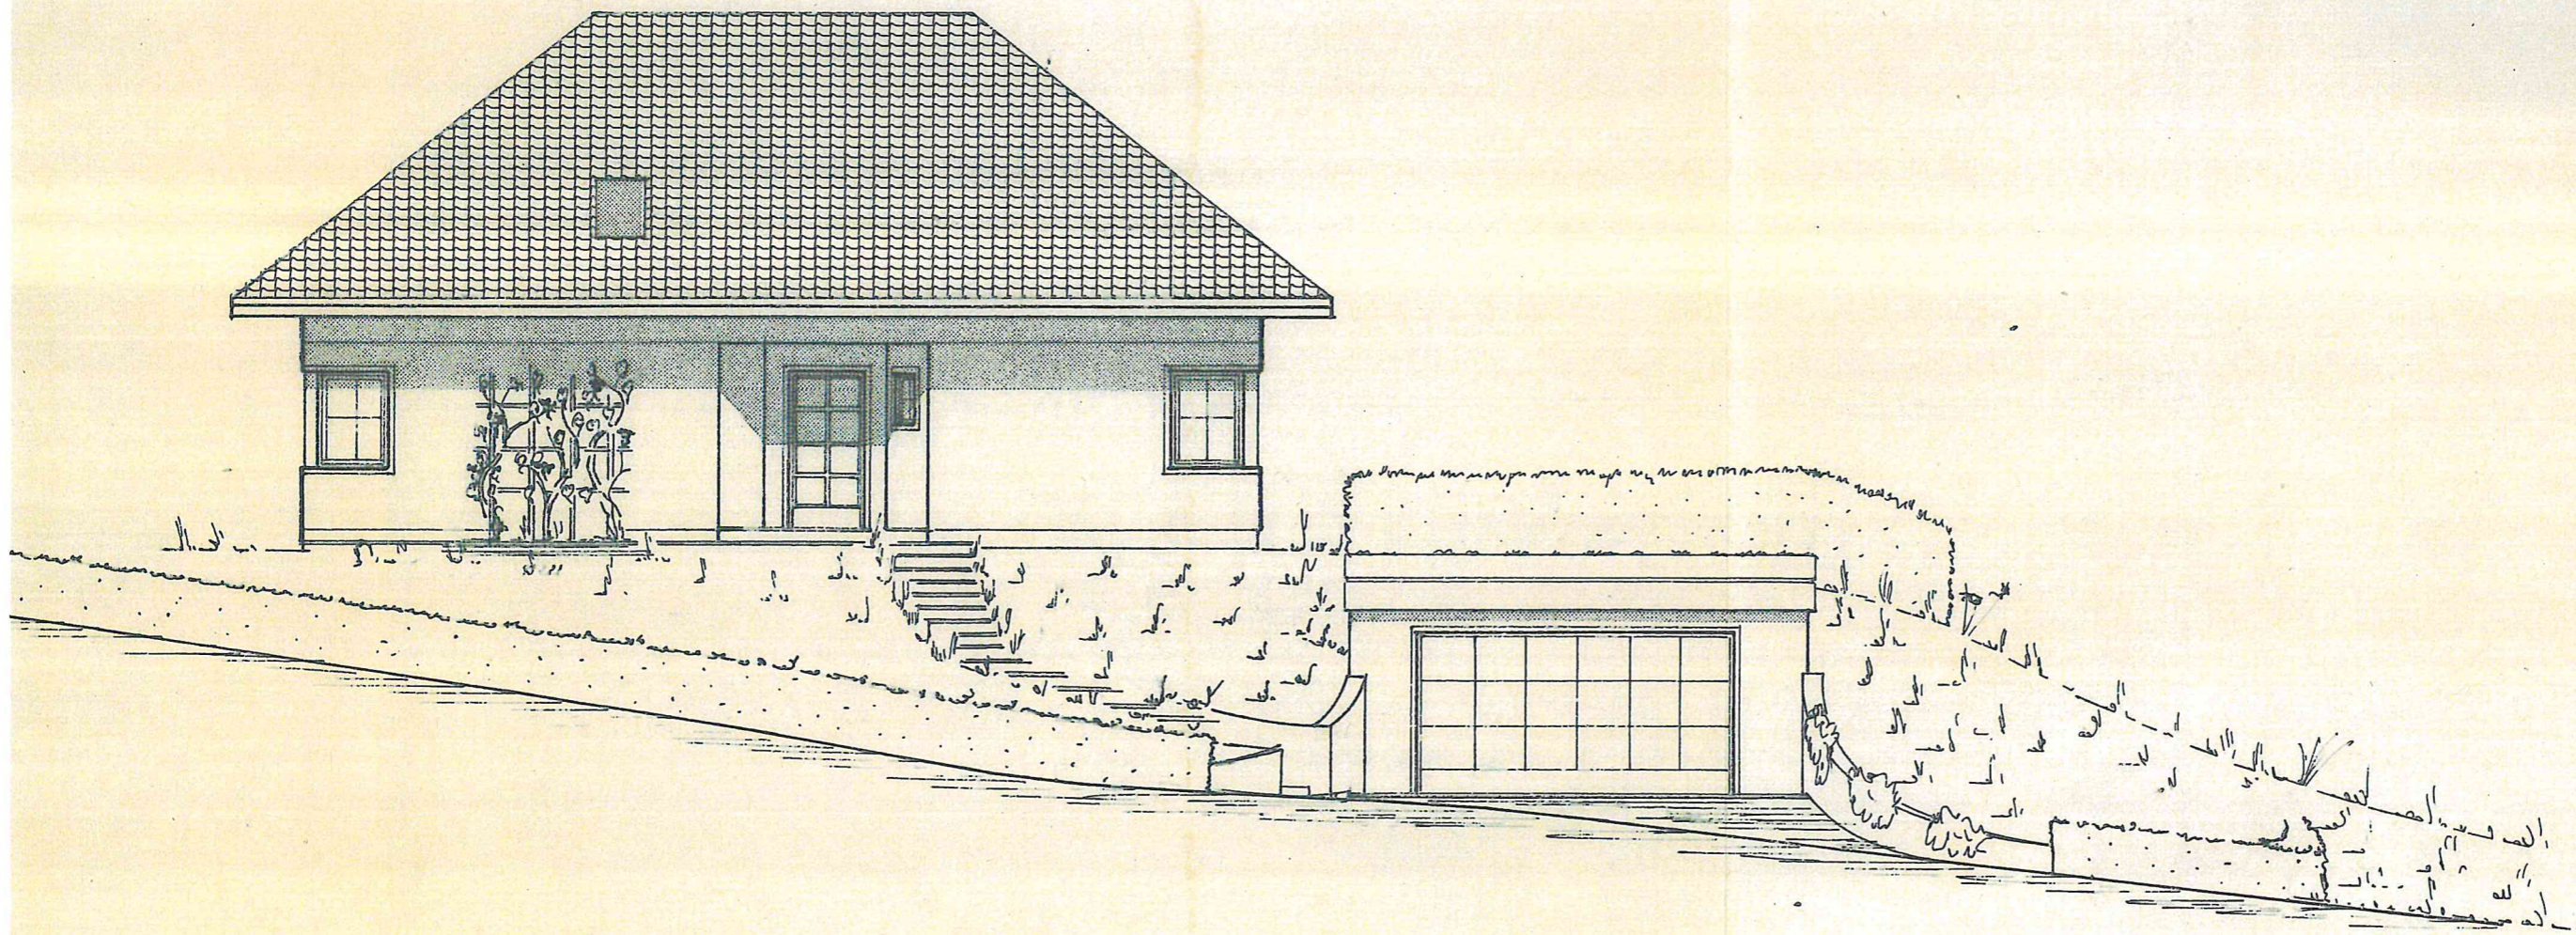


NORD ANSICHT

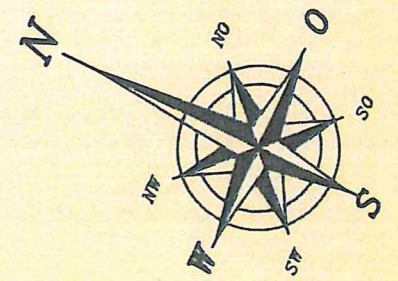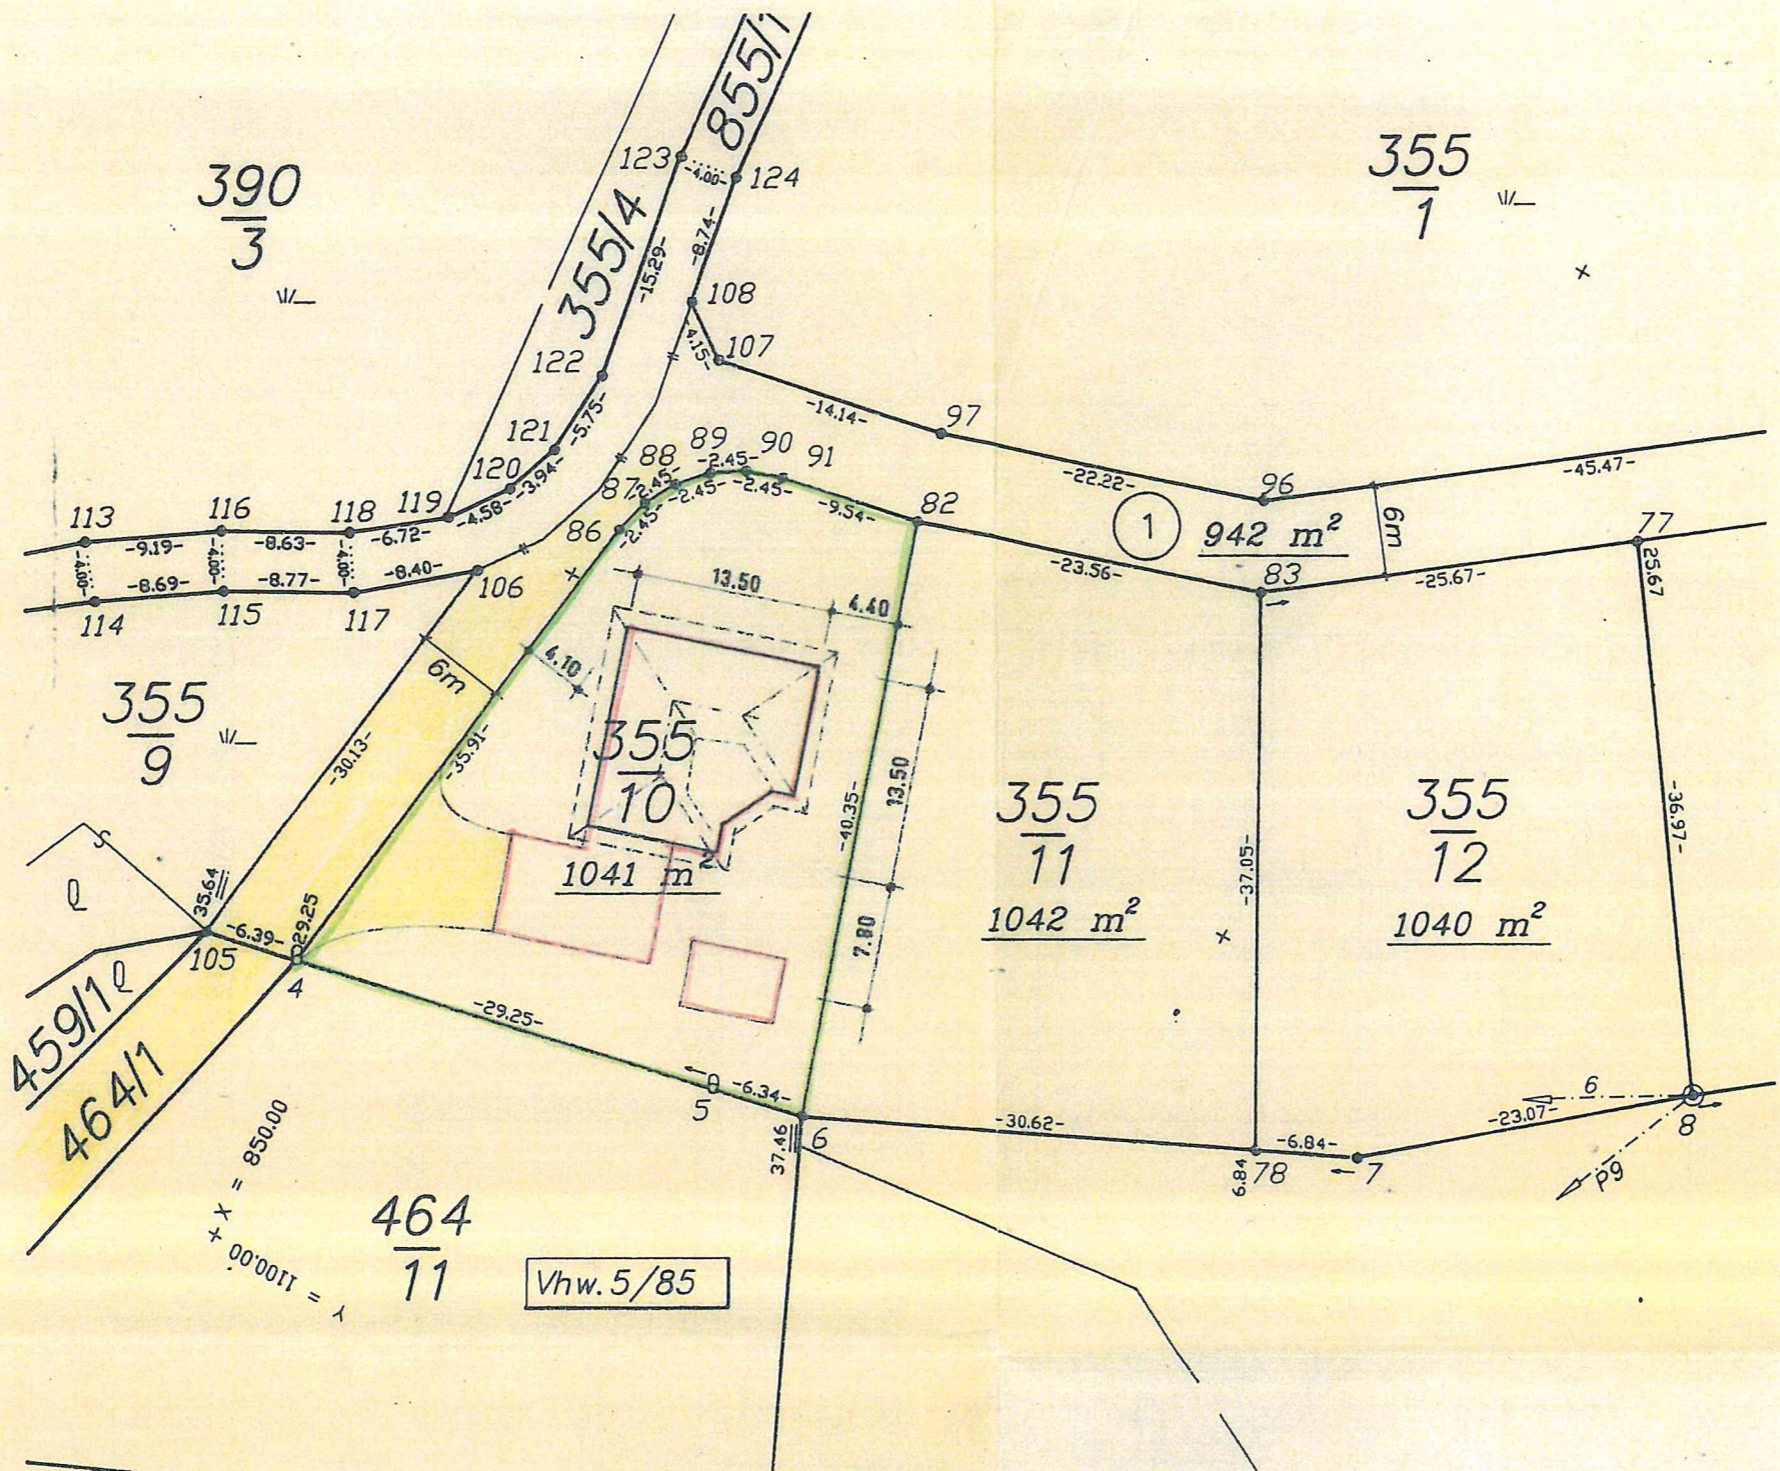

LAGEPLAN M = 1 : 500

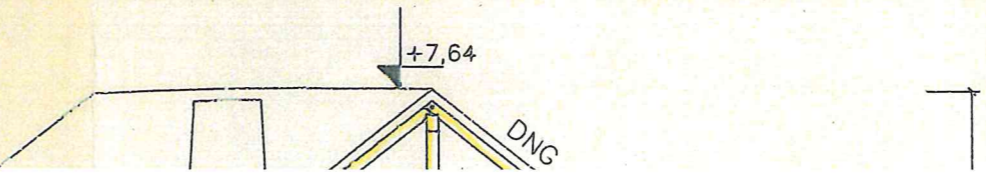

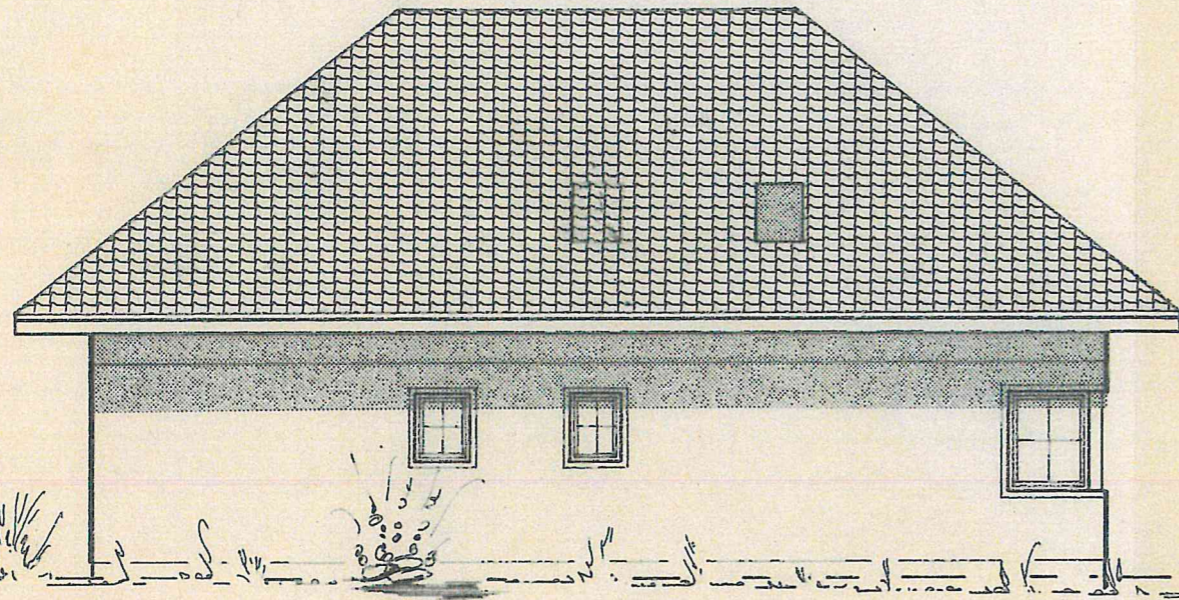

OST ANSICHT

