


Wohnhaus
Paradisgasse 24+26
1190 Wien
Lageplan

Haus Bacchus

Haus Ariadne

Haus Rinaldo

Haus Alcina

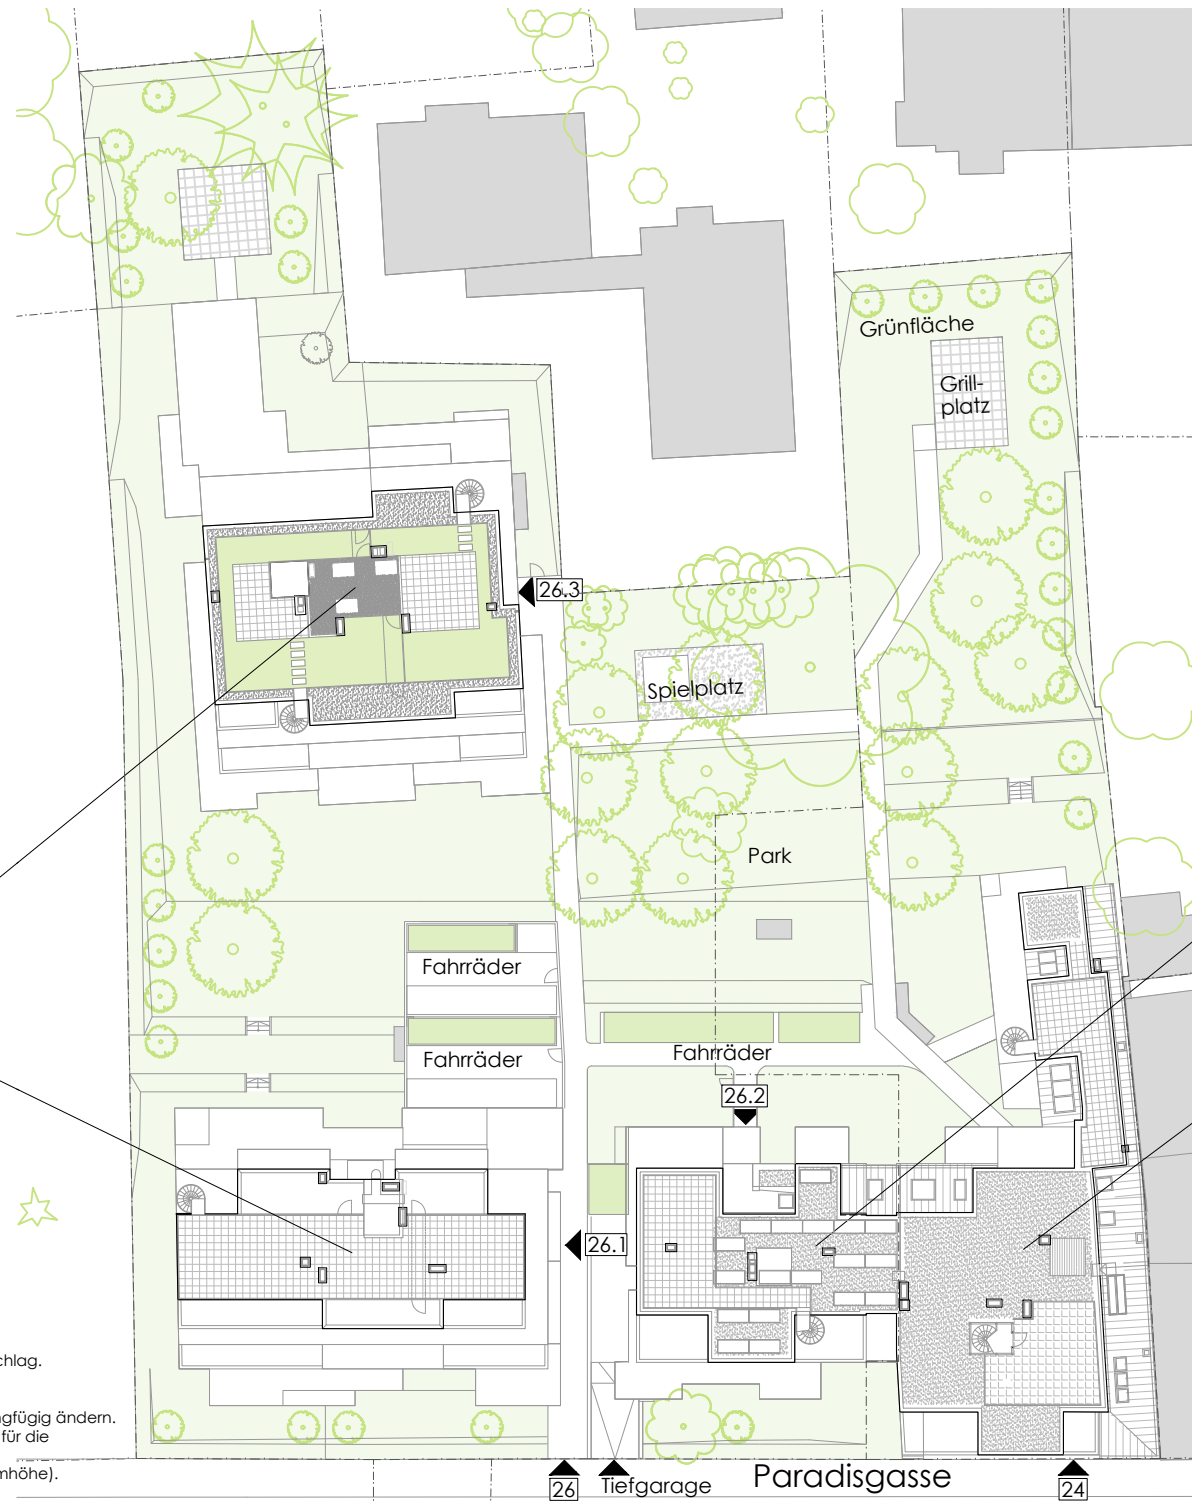

0 5 10 15 20

15.05.2020

(1:500 auf Papierformat A4)
Einrichtungen sind nicht Gegenstand des Vertrages und dienen nur als Vorschlag.
Boden und Wandbeläge, Elektro-, Sanitär- und sonstige Ausstattung laut gültiger Bau- und Ausstattungsbeschreibung.
Die Raum- und Wohnungsgrößen können sich durch die Detailplanung geringfügig ändern.
Die in den Plänen vorhandenen Abmessungen sind Rohbaumaße und nicht für die Bestellung von Einbaumöbeln verwendbar - Naturmaße erforderlich!
Abgehängte Decken und Poterien nach Erfordernis (Abminderung der Raumhöhe).
Unverbindliche Plankopie, Änderungen vorbehalten.

26

26

Tiefgarage

Paradisgasse

24