Bauakteinsicht MA Linz „Wichtige Bescheide und Pläne“

KNOLLGUTSTRASSE 39

INHALTSVERZEICHNIS

Akt-Nr.	Betreff	Blzl. 1 -	Eingang	Abschl.	Pläne	Stat. Ber.
1	WOHNHAUS UND GARAGE	153	11.1.1973	1.12.88	3	1
2	KANALANSCHLUSS	22	31.5.1978	2.8. 85	1	---
3	ZENTRALHEIZUNG	38	1.10.1986	1.7.87	1	---
4	Einfriedung	44	6.4.1992	25.7.94	2	—
5	Zubau	15	30.3.10	22.2.11	—	—

Magistrat der Landeshauptstadt Linz
Baurechtsamt

GZ 601/S Linz, am 28.3.1974

Betreff: Baubewilligung

B e s c h e i d

I.
Auf Ansuchen wird nach Durchführung des Ermittlungsverfahrens gemäß §§ 12 und 85 der Linzer Bauordnung, GuVBl.Nr. 22/1887, i.d.g.F. in Verbindung mit §§ 2, 13 und 54 der Verordnung über Garagen und Einstellplätze vom 17.2.1939 (RGaO) nach den der Bauverhandlung zu Grunde liegenden und geprüften Bauplänen die

B a u b e w i l l i g u n g

für nachstehendes Bauwerk erteilt:

Bauwerk: zweigeschossiges Wohnhaus und Garage

Bauherr: Maria Gattringer

Bezeichnung der Örtlichkeit: Linz, Knollgutstraße

Grundstücksnummer: 987/3 EZ: 211 KG: Posch

Bebauungsplanmäßige Grundlage:
Beschluß des Gemeinderates der Stadt Linz vom: 7.2.1974
Bausperre gemäß Art.XI/1 Linzer Bauordnungsnovelle 1946, LGBl.Nr. 9/1947
Bauverhandlung vom: 18.7.1973
Datum des Prüfvermerkes auf den Plänen: 19.7.1973

Kommissionsgebühren:	S 420,--
Verwaltungsabgaben:	S 610,--
Barauslagen:	S 60,--
Summe:	S 1.090.--

Die Bewilligung ist an die Erfüllung folgender Auflagen gebunden:

1) Die beiliegenden und einen wesentlichen Bestandteil dieses Bescheides bildenden Formblätter sind in den angeführten Punkten einzuhalten:

   a) "Allgemeine Vorschreibungen für die Genehmigung von Bauvorhaben" Ausgabe 1972, Punkte 1-3, 5-7a, 9-13, 15-19, 21, 22, 25-30, 32-35, 37

   b) "Allgemeine Vorschreibungen für den Bau von Garagen" Ausgabe 1972, Punkte 1-5, 8-15, 17-20.

VON NORDEN (STRASSE)

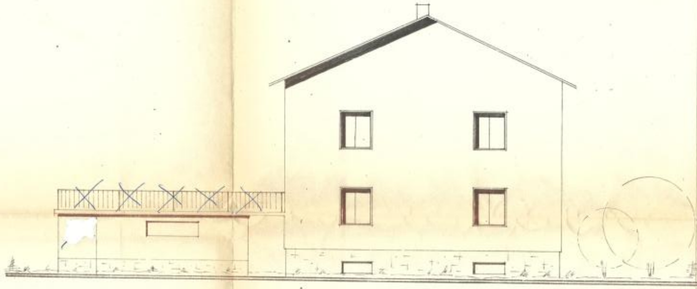

VON SÜDEN

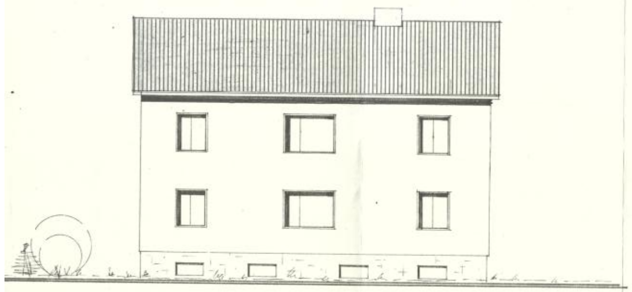

VON OSTEN

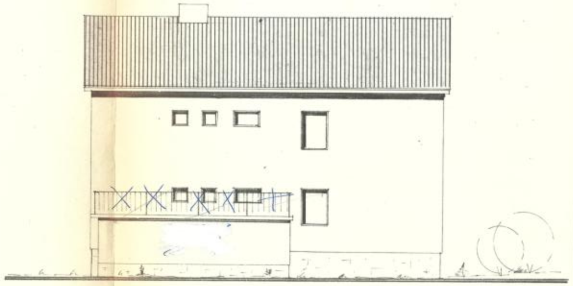

VON WESTEN

PLAN 1:100 ANSICHT

Akt Nr. 1

Amtsstück

FÜR DIE BEHÖRDLICHE BEWILLIGUNG

ZUM BAU EINES ZWEIFAMILIENHAUSES

FÜR FRAU MARIA GATTRINGER

AUF DER PARZ. 987/3, KG POSCH

KNOLLGUTSTRASSE 39

Magistrat der Landeshauptstadt Linz
Baurechtsamt
Unter den Bedingungen des Bescheides
vom 28. MRZ. 1974 GZ 601/S genehmigt.
Der Amtsleiter
i.V.

BAUWERBER : MARIA GATTRINGER
4033 LINZ, TRAUNDORFERSTR. 169
TEL. 42 74 32

Maria Gattringer

BAUFIRMA U. PLANVERFASSER :

PHILIPP KURTZ

Geprüft
Magistrat der Landeshauptstadt Linz
Bau- und Feuerpolizeiamt
19. JULI 1973

LINZ, FEBER 1973

102

Abschrift

LANDESHAUPTSTADT LINZ

DER MAGISTRAT - Baurechtsamt

Geschäftszeichen
GZ ~~601~~ 501/S-232/73

Datum 8.1.1982

Betreff
Verlängerung der Baubewilligung

BESCHEID

Zutreffendes ist angekreuzt

I.
Auf Antrag wird gemäß § 51 in Verbindung mit den §§ 65 und 66 Oö. Bauordnung, LGBl. Nr. 35/1976

☐ die Frist zum Beginn der Bauausführung des mit nachstehend angeführten Baubewilligungsbescheid genehmigten Bauvorhabens wie folgt verlängert:

☒ Die Frist zur Fertigstellung des mit nachstehend angeführten Baubewilligungsbescheides genehmigten Bauvorhabens wie folgt verlängert:

Baubewilligungsbescheid vom, GZ: 28.3.1974, GZ 601/S
Art des Bauvorhabens Wohnhaus und Garage
Verkehrsfläche, Hausnummer Knollgutstr. 39
Grundstücksnummer, Einlagezahl und Katastralgemeinde 987/3; 211; Posch
Bauwerber (Antragsteller) Johann Gattringer
Verlängerung der Frist ~~zu Beginn der Bauausführung~~ zur Fertigstellung des Bauvorhabens bis 30.12.1984

II.
Gemäß §§ 76, 77 und 78 AVG 1950, § 3 Ziffer 1 lit. b) der Landes- Kommissionsgebührenverordnung 1975, LGBl. 74/1975 in Verbindung mit Tarifpost 18 der Gemeindeverwaltungsabgabenverordnung 1976 i. d. F. d. LGBl. Nr.83/1976 sind an den Magistrat Linz die nachstehend angeführten Verfahrenskosten zu entrichten:

Barauslagen S	Kommissionsgebühren S	Verwaltungsabgaben S	Summe S
-	-	100.-	100.-

Dieser Betrag ist mit beiliegendem Erlagschein binnen zwei Wochen nach Zustellung einzuzahlen.

BRA 48 - 11/79

13

An den

MAGISTRAT DER LANDESHAUPTSTADT LINZ
Baurechtsamt

Paul-Hahn-Straße 1

4010 L I N Z

REPUBLIK ÖSTERREICH
S 120,--
Bundesstempelmarke
120,00
SCHILLING
BUNDESSTEMPEL

Datum 27. 6. 1985

Ansuchen um [X] Teil- [ ] Benützungsbewilligung

Zutreffendes bitte ankreuzen!

Mit Bescheid des Magistrates der Landeshauptstadt Linz, Baurechtsamt, wurde mir folgende Baubewilligung erteilt:

Name des Bauwerbers	GATTRINGER JOHANN
Anschrift, Telefon	KNOLLGUTSTRASSE 39
Bauort	LINZ-EBELSBERG – KNOLLGUTSTRASSE 39 KG POSCH PARZ. 987/3 Mappenblatt W 30/1
Bescheid vom	10.1. 1973 GZ 501/S - 232/73 V. U. A. Nr. B -24/73

Da das Bauvorhaben zwischenzeitig zur Gänze (teilweise) fertiggestellt ist, ersuche ich gemäß § 57 Abs. 2 der OÖ. Bauordnung bzw. der Bescheidvorschreibung

[ ] um die Erteilung der Gesamtbenützungsbewilligung

[X] um die Erteilung der Teilbenützungsbewilligung für folgende selbständig benützbare Bereiche

Eingeschoss – Keller

Beilagen:
(siehe Vorschreibungen im Ba[illegible]

Magistrat der Landeshauptstadt Linz
Baurechtsamt
Eing.: 8. JULI 1985
mit 0 Beilagen

Gattringer Johann

Unterschrift des Bauwerbers

BRA 310 - 7/84

- EE -

129

LANDESHAUPTSTADT LINZ
DER MAGISTRAT - Baurechtsamt
4010 Linz, Paul-Hahn-Straße 1, Tel. 27 04 51 /440

Geschäftszeichen
501/ S-232/73

Datum
16.10.1985

Betreff

Zutreffendes ist angekreuzt !

[x] Teil - Benützungsbewilligung

[ ] Benützungsbewilligung

BESCHEID

I.
Auf Ansuchen und nach Durchführung des Lokalaugenscheines wird gemäß §§ 57, 65 und 66 der oö. Bauordnung, LGBl.Nr. 35/1976 i.d.F.d. LGBl.Nr. 59/1980, 78/1982 und 82/1983, die

[x] Teil - Benützungsbewilligung

[ ] Benützungsbewilligung

für das nachstehend angeführte Bauwerk (für nachstehend angeführte selbständig benützbare Teile des Bauwerkes) erteilt:

Antragsteller (Bauherr) Johann Gattringer
[x] Teil - Benützungsbewilligung für (selbständig benützbare Teile des Bauwerkes) das Keller- und Erdgeschoß des Wohnhauses
[ ] Benützungsbewilligung für (Bauwerk)
Baubewilligung vom 28.3.1974 GZ 601/S
Kollaudierungsverhandlung vom 18.9.1985
Grundstücksnummer, Einlagezahl, Katastralgemeinde 987/3; 211; Posch
Verkehrsfläche und Hausnummer Knollgutstraße 39

Die Bewilligung ist an die Erfüllung bzw. Einhaltung folgender Auflagen gebunden: von denen den Auflagenpunkten 1) bis 6) bis spätestens 30.11.1985 und den Auflagenpunkten 4) bis 5) bis spätestens 30.4.1986 zu entsprechen ist.

1) Das Stiegengeländer in das Kellergeschoß ist auf mindestens 1.00 m zu erhöhen.

2) Bei der Kellerstiege ins Freie ist mindestens an einer Seite ein Handlauf anzubringen.

3) Bei der Kellerstiege im Freien ist eine Abschrankung mit mindestens 1.00 m Höhe vorzusehen.

4) Die Fertigteildecke im Brennstofflagerraum ist noch zu verputzen.

5) Die Garagenzufahrt ~~ist~~ noch entsprechend den zu erwartenden Verkehrsbelastungen zu befestigen und mit einem staubfreien Belag zu versehen.

13

An den

MAGISTRAT DER LANDESHAUPTSTADT LINZ
B a u r e c h t s a m t als Baubehörde I. Instanz

Hauptstraße 1 - 5, Neues Rathaus
4041 L I N Z

Datum 12.8.1987

Ansuchen um ☐ Teil- ☒ Benützungsbewilligung Zutreffendes bitte ankreuzen!

Mit Bescheid des Magistrates der Landeshauptstadt Linz, Baurechtsamt, wurde mir folgende Baubewilligung erteilt:

Name des Bauwerbers JOHANN GATTRINGER
Anschrift, Telefon KNOLLGUTSTR. 39, 4030 LINZ, TEL. 40-39-34
Bauort KNOLLGUT STR. 39, 4030 LINZ
Bescheid vom GZ

Da das Bauvorhaben zwischenzeitig zur Gänze (teilweise) fertiggestellt ist, ersuche ich gemäß § 57 Abs. 2 der OÖ. Bauordnung bzw. der Bescheidvorschreibung

☒ um die Erteilung der Gesamtbenützungsbewilligung

☐ um die Erteilung der Teilbenützungsbewilligung für folgende selbständig benützbare Bereiche

Beilagen:
(siehe Vorschreibungen im Baubewilligungsbescheid):

Gattringer Johann
Unterschrift des Bauwerbers

BRA 310 - 12/85

LANDESHAUPTSTADT LINZ
DER MAGISTRAT
Baurechtsamt als Baubehörde I. Instanz
4041 Linz, Hauptstraße 1 - 5, Neues Rathaus

Geschäftszeichen
501/S-232/73

Datum
20.11.1987

Betreff

Zutreffendes ist angekreuzt!

Auskunft erteilt	Zimmer
AR Pühringer	4050
Telefon / Klappe	
2393 / 3039	

Parteienverkehr: Dienstag und Freitag von 7 - 12 Uhr

[ ] Teil - Benützungsbewilligung

[X] Benützungsbewilligung

BESCHEID

I.
Auf Ansuchen und nach Durchführung des Lokalaugenscheines wird gemäß §§ 57, 65 und 66 der oö. Bauordnung, LGBl.Nr. 35/1976 i.d.F.d. LGBl.Nr. 59/1980, 78/1982 und 82/1983, die

[ ] Teil - Benützungsbewilligung

[X] Benützungsbewilligung

für das nachstehend angeführte Bauwerk (für nachstehend angeführte selbständig benützbare Teile des Bauwerkes) erteilt:

Antragsteller (Bauherr) Johann Gattringer
[ ] Teil - Benützungsbewilligung für (selbständig benützbare Teile des Bauwerkes)
[X] Benützungsbewilligung für (Bauwerk) zweigeschossiges Wohnhaus und Garage
Baubewilligung vom 28.3.1974 GZ 601/S
Kollaudierungsverhandlung vom 21.10.1987
Grundstücksnummer, Einlagezahl, Katastralgemeinde 987/3, 211, Posch
Verkehrsfläche und Hausnummer Knollgutstr. 39

Die Bewilligung ist an die Erfüllung bzw. Einhaltung folgender Auflagen gebunden:

1) Der Baubehörde sind Ausführungspläne in 2-facher Ausfertigung vorzulegen, die dieser Niederschrift und der O.ö. Bauplanverordnung entsprechen.

2) Die Stuhlsäule im Abstellraum ist noch brandhemmend F 30 zu verkleiden.

3) Die brandhemmende Verkleidung der Deckenkonstruktion des Abstellraumes dachbodenseits ist noch anzubringen.

4) Zum Zeitpunkt des endgültigen Straßenausbaues ist die Garagenzufahrt dem definitiven Straßenniveau vom Bauwerber auf dessen Kosten anzugleichen.

Erfüllungsfrist: 30.1.1988

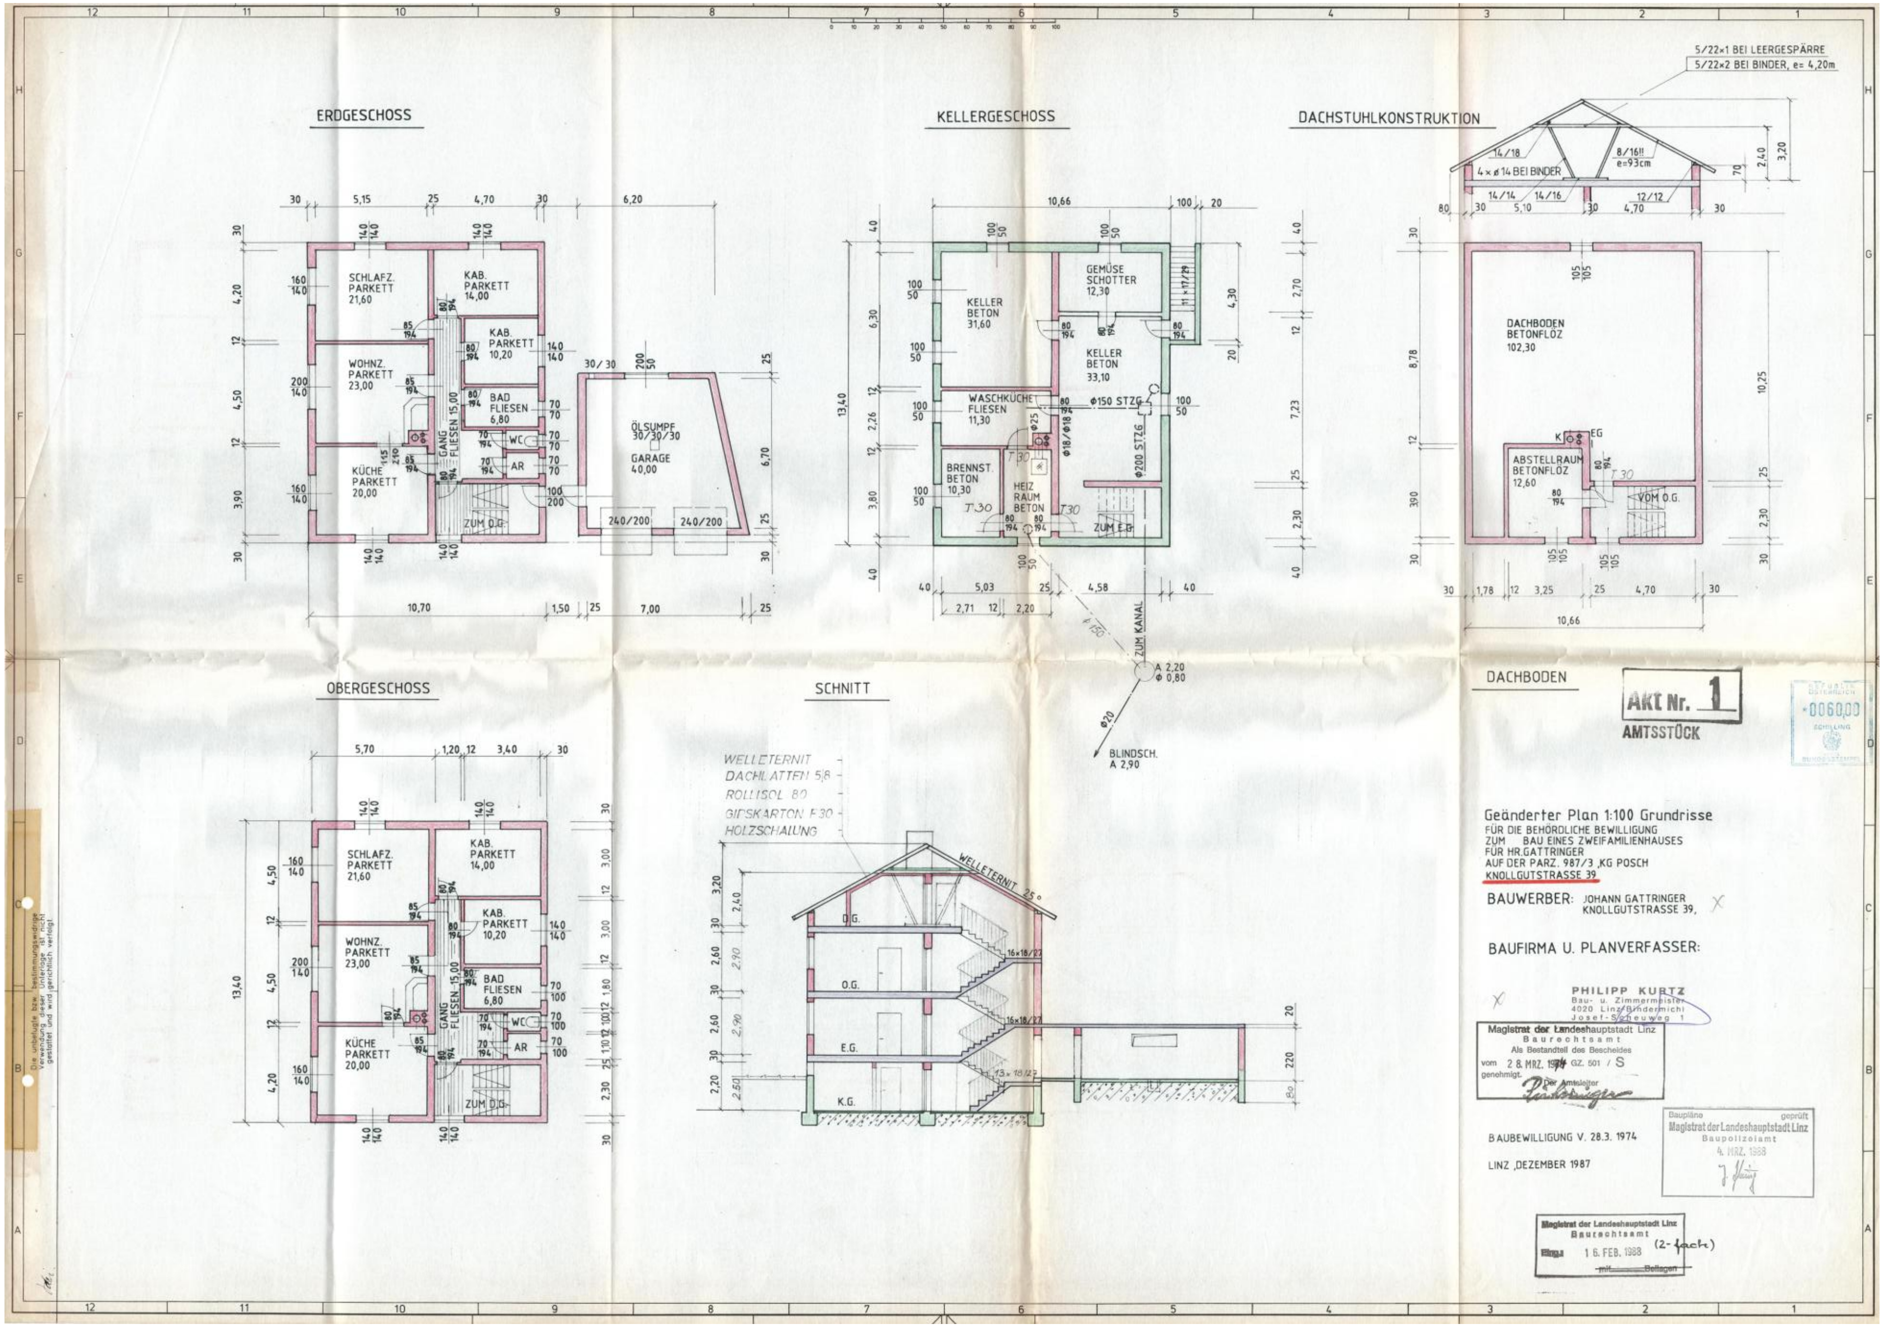
ERDGESCHOSS
KELLERGESCHOSS
DACHSTUHLKONSTRUKTION
5/22×1 BEI LEERGESPÄRRE
5/22×2 BEI BINDER, e= 4,20m
OBERGESCHOSS
SCHNITT
DACHBODEN
SCHLAFZ. PARKETT 21,60
KAB. PARKETT 14,00
KAB. PARKETT 10,20
WOHNZ. PARKETT 23,00
BAD FLIESEN 6,80
KÜCHE PARKETT 20,00
GANG FLIESEN 15,00
WC
AR
ZUM O.G.
ÖLSUMPF 30/30/30
GARAGE 40,00
KELLER BETON 31,60
GEMÜSE SCHOTTER 12,30
KELLER BETON 33,10
WASCHKÜCHE FLIESEN 11,30
BRENNST. BETON 10,30
HEIZ RAUM BETON
ZUM E.G.
ZUM KANAL
BLINDSCH. A 2,90
DACHBODEN BETONFLÖZ 102,30
ABSTELLRAUM BETONFLÖZ 12,60
VOM O.G.
WELLETERNIT
DACHLATTEN 5/8
ROLLISOL 80
GIPSKARTON F30
HOLZSCHALUNG
WELLETERNIT 25°
D.G.
O.G.
E.G.
K.G.
AKT Nr. 1
AMTSSTÜCK
Geänderter Plan 1:100 Grundrisse
FÜR DIE BEHÖRDLICHE BEWILLIGUNG
ZUM BAU EINES ZWEIFAMILIENHAUSES
FÜR HR.GATTRINGER
AUF DER PARZ. 987/3 ,KG POSCH
KNOLLGUTSTRASSE 39
BAUWERBER: JOHANN GATTRINGER KNOLLGUTSTRASSE 39,
BAUFIRMA U. PLANVERFASSER:
PHILIPP KURTZ
Bau- u. Zimmermeister
4020 Linz/Bindermichl
Josef-Scheuweg 1
Magistrat der Landeshauptstadt Linz
Baurechtsamt
Als Bestandteil des Bescheides
vom 28. MRZ. 1974 GZ. 501 / S
genehmigt.
Der Amtsleiter
BAUBEWILLIGUNG V. 28.3. 1974
LINZ ,DEZEMBER 1987
Baupläne geprüft
Magistrat der Landeshauptstadt Linz
Baupolizeiamt
4. MRZ. 1988
Magistrat der Landeshauptstadt Linz
Baurechtsamt
1 6. FEB. 1988 (2-fach)
0060,00
SCHILLING
Die unbefugte bzw. bestimmungswidrige Verwendung dieser Unterlage ist nicht gestattet und wird gerichtlich verfolgt

1

An dasAmt

4020 Linz- Pichling

Akt Nr. 5

Perg am 16.03.2010

Anzeige

eines Bauvorhabens gemäß § 25 Abs. 1 Z 3 - 14 O.ö. BauO 1994 idF LGBl. Nr. 70/1998

Magistrat der Landeshauptstadt Linz
Anlagen- und Bauamt
Stempelmarken Stempelgebühr
€ 13,- entrichtet.

Wir zeigen hiermit der Baubehörde die beabsichtigte Ausführung des in der / dem angeschlossenen zeichnerischen Darstellung / Plan / Skizze vom dargestellten und näher beschriebenen Bauvorhabens

Zubau eines Holzbalkones

krückl
Fühl Dich wohl ...
Wir bauen Ihre Lebensräume.

Raum für amtl Vermerke

auf dem Grundstück / den Grundstücken Nr. **987/03**

EZ KG **45207 Posch**

Magistrat der Landeshauptstadt Linz
Anlagen- und Bauamt
30. März 2010
mit ..... Beilagen

GB-Auszug
je 3 Baubeschreibung
Plan

1. **Antragsteller** als Bauwerber
(Familien- und Vorname, Wohnanschrift, Tel.):

Mag. Elisabeth und Gerhard Dicketmüller
Knollgutstr. 39
4030 Linz

2. **Grundeigentümer / Miteigentümer**
(Familien- und Vorname, Wohnanschrift, Tel.):

Mag. Elisabeth und Gerhard Dicketmüller
Knollgutstr. 39
4030 Linz

Elisabeth Dicketmüller G. Dicketmüller
(Unterschrift des Anzeigenden)

3. **Zustimmung des Grundeigentümers/ der Miteigentümer**

Ich / Wir erteile(n) die Zustimmung zum vorstehenden Ansuchen um Erteilung der Baubewilligung für das Bauvorhaben auf dem Grundstück / den Grundstücken Nr.: . **987/03**
KG: **45207 Posch**

Elisabeth Dicketmüller G. Dicketmüller
(Unterschrift des Grundeigentümers / der Miteigentümer)

[1] Nichtzutreffendes streichen

NACHDRUCK VERBOTEN!

krückl
Fühl Dich wohl ...
Wir bauen Ihre Lebensräume.

AMTSSTÜCK

Baugesellschaft m.b.H. & Co KG
A-4320 Perg – Naarnerstrasse 34
www.krueckl.at

Nachbarn	Dem vorliegenden Bauobjekt wird zugestimmt:	
Grst. Nr.:	Name, Anschrift	Unterschrift:
987/4	Leopold Brandstetter 4040 Linz- Dornacherstraße 5	
986/27 986/28	Roswitha und Siegmund Anzinger 4030 Linz- Biberweg 10	

Wichtiger Hinweis !

Laut Bauarbeiterkoordinationsgesetz vom 01.07.1999 ist durch den Bauherrn einen Planungs und Baustellenkoordinator zu bestellen.

Dieser Einreichplan ist kein Ausführungsplan. Die im Plan dargestellten Deckenstärken, Unterzüge, Fundamente, Stützen, Sparren usw. sind lt. Angaben des Statikers zu dimensionieren.

Die angegebenen Fenster- & Türmaße, Abwasserdimensionierung, Kamingrößen, sind vor Baubeginn mit den Professionisten abzuklären.

Magistrat der Landeshauptstadt Linz
Anlagen- und Bauamt
Stempelgebühr € 7,20 entrichtet.

Magistrat der Landeshauptstadt Linz
Dieser Bauplan liegt dem Gutachten / der Verhandlung vom 27. April 2010 zu Grunde.

BAUANZEIGE

Zubau eines Holzbalkones

Bauwerber:

Mag. Elisabeth und Gerhard Dicketmüller
Knollgutstr. 39
4030 Linz

Grundeigentümer:

Bauführer:

KRÜCKL
Baugesellschaft m.b.H. & Co KG
A-4320 Perg, Naarnerstrasse 34
Tel.: 07262/52246-0, Fax: 52245-19
office@krueckl.at www.krueckl.at

Planverfasser:

KRÜCKL
Baugesellschaft m.b.H. & Co KG
A-4320 Perg, Naarnerstrasse 34
Tel.: 07262/52246-0, Fax: 52245-19
office@krueckl.at www.krueckl.at

Baubehörde:

Magistrat der Landeshauptstadt Linz
Anlagen- und Bauamt
30. März 2010
mit .... Beilagen

Legende	PARIE A	B	C	D	E
Nachbarobjekt	16.03.2010				
Bestand					
Abbruch					
Ziegelmauerwerk					
Stahlbeton					
Stampfbeton					
Dämmung					
Holz					

Nutzfläche:	35,00 m²	Parz. Nr.:	987/3	Plan Nr.:	1385/10	Gez.:
Bebaute Fläche:	17,50 m²	Kat. Gem.:	45207 Posch	M = 1:100, 1:1000		harald sandner e.u.
Umbauter Raum:	105,00 m³	Gem.:	4020 Linz- Pichling	Datum:	16.03.2010	0664/2305901

PLANGRÖSSE LB:

— EE —

13

Magistrat der Landeshauptstadt Linz

Anlagen- und Bauamt als Baubehörde 1. Instanz

Linz verändert

Unser Zeichen
0015345/2010 ABA Süd

Datum
Linz, 29.04.2010

bearbeitet von
Franz Bauer

Zimmer / Telefon
4054 / +43 (732) 7070-3073

elektronisch erreichbar
franz.bauer@mag.linz.at

Knollgutstr. 39
Änderung des Gebäudes
Verständigung über Nichtvorliegen von Untersagungsgründen

Sehr geehrte Frau Mag. Dicketmüller!
Sehr geehrter Herr Dicketmüller!

Wir haben Ihre am 30.03.2010 vorgelegte Anzeige für die Änderung des Gebäudes in Form des Zubaues eines **Balkons** und einer **Terrasse**

im Standort:	Linz, Knollgutstr. 39
Grundstücksnummer:	987/3
Einlagezahl:	515
Katastralgemeinde:	45207 Posch

geprüft und teilen Ihnen mit, dass gegen das Bauvorhaben

keine Untersagungsgründe

bestehen.

Mit der Bauausführung darf begonnen werden.

GRUNDRISS 1:100

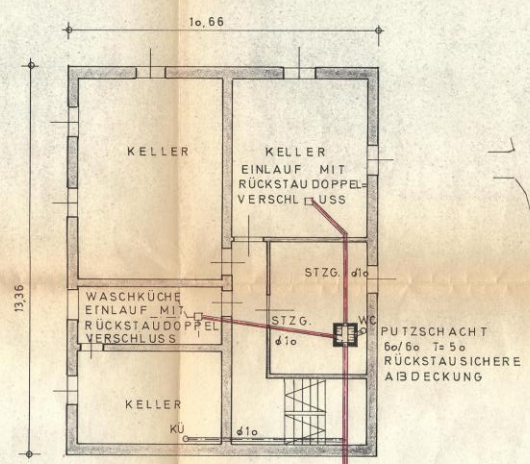

LÄNGENSCHNITT 1:100 / 100

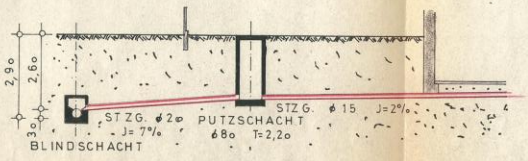

59,4 X 42 = 2495cm²

LAGEPLAN 1:1000

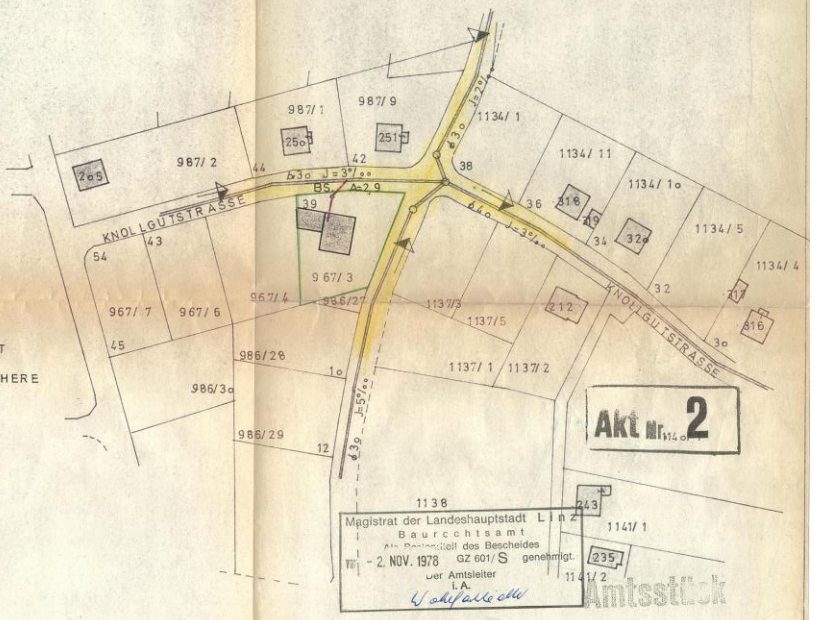

KANALPLAN FÜR DAS HAUS

LINZ, KNOLLGUTSTRASSE 39

PARZ. NR. 987/3 KG. POSCH

EIGENTÜMER:

GATTRINGER MARIA

Kanalpläne geprüft:

Linz, am 25. OKT. 1978

BAUHERR:

Gattringer Maria

BAUFÜHRER:

DIPLOM-INGENIEUR
ERICH PASCHER
BAUGESELLSCHAFT M.B.H.
LINZ, OBERE DONAULÄNDE 6
FERNRUF 27-0-29

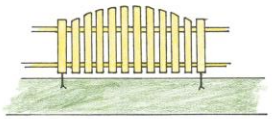

DETAIL B

1:50

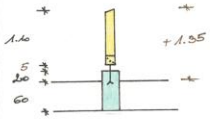

DETAIL A

1:50

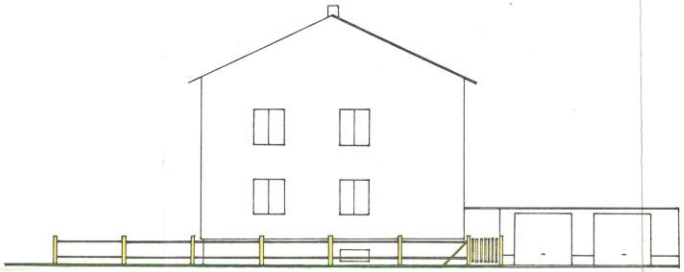

VON NORDEN KNOLLGUTSTR.

1:100

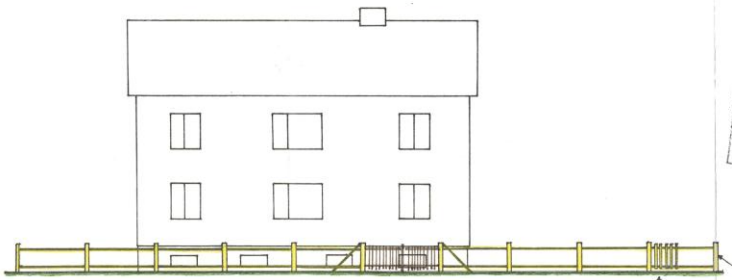

VON OSTEN BIBERWEG

DETAIL B

DETAIL A

1:100

PLANERGÄNZUNG
AM 02.09.92
Gattringer Johann
i.V. Gerhard Dichtenmüller

Akt Nr. 4

AMTSSTÜCK

REPUBLIK ÖSTERREICH
0060,00
SCHILLING
BUNDESSTEMPEL

PLAN

FÜR DIE BEHÖRDLICHE BEWILLIGUNG ZUR ERRICHTUNG EINER STRASSENSEITIGEN EINFRIEDUNG AUF DER PARZ. 989/3 KG. POSCH, KNOLLGUTSTR. 39

BAUWERBER: JOHANN GATTRINGER
KNOLLGUTSTR. 39
4030 LINZ
TEL. 30 66 56
Gattringer Johann

ELISABETH GATTRINGER
KNOLLGUTSTR. 39
4030 LINZ
TEL. 30 32 89
Elisabeth Gattringer

Magistrat der Stadt Linz
Baupolizeiamt
Dieser Bauplan lag der (Besprechung) Bauverhandlung v. zugrunde.
- 2. SEP. 1992
Au

Baupläne geprüft
Magistrat der Landeshauptstadt Linz
Baupolizeiamt
- 2. SEP. 1992

Magistrat der Landeshauptstadt Linz
Baurechtsamt
Eingel. 6. APR. 1992
mit Beilagen

Bau

BAUMEISTER TRAUSSNER KG
HOCH-, TIEF- U. STAHLBETONBAU
TRANSPORTBETON

GRUNDRISS - KELLER

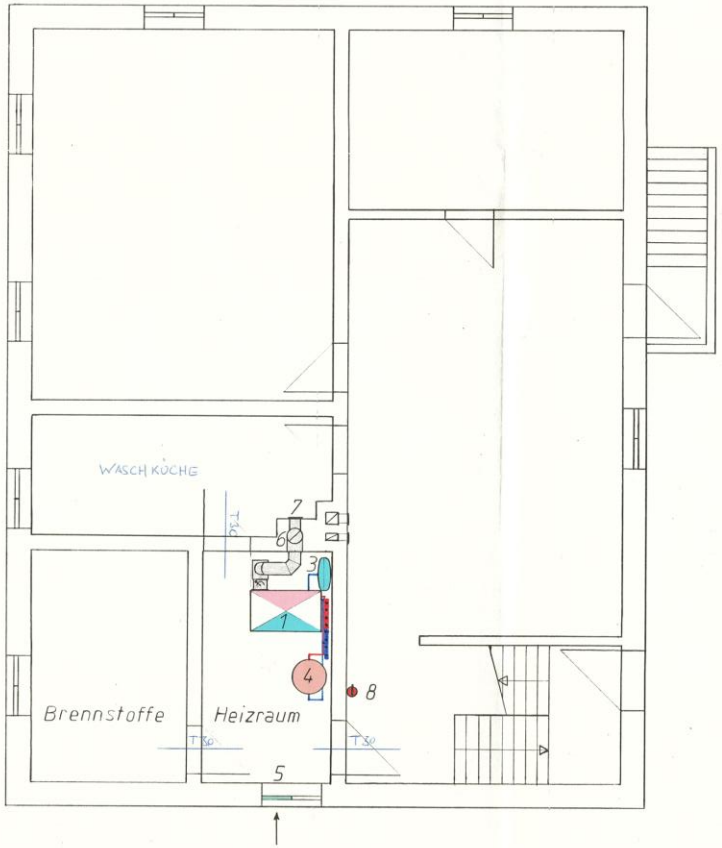

SCHEMA

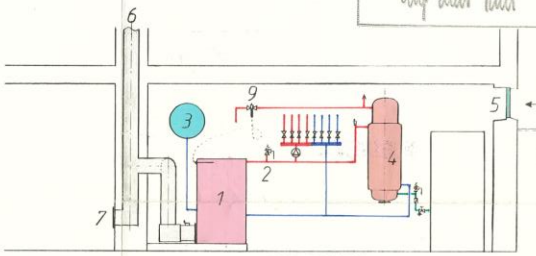

Magistrat der Landeshauptstadt Linz
Maschinenamt
Abteilung Behördliche Begutachtungen
Technische Unterlage geprüft
Linz, am - 9. DEZ. 1986

Akt Nr. 3

AMTSSTÖCK

REPUBLIK ÖSTERREICH *0060,00 SCHILLING BUNDESSTEMPEL

Legende

1 Thermostrom-Kessel TAZ 6
Leistung 64 kw (55100 kcal/h)
2 Membran-Sicherheitsventil 3/4"
3 Membran-Ausdehnungsgefäß 35/0,8
4 WW-Doppelmantelboiler 150 l
5 Lüftungsöffnung
6 Schiedel-Kamin 25 cm ⌀
7 Putztürl
8 Feuerlöscher 6 kg
9 thermische Ablaufsicherung

Magistrat der Landeshauptstadt Linz
Baurechtsamt
Als Bestandteil des Bescheides
vom 18. DEZ. 1986 GZ. 501 7 S
genehmigt.
Der Amtsleiter

Heizungsfirma:

Günther Brunn
Gas-Wasser-Heizung
Kremsmünstererstraße 4
4033 Linz-Ebelsberg
Tel./0732 / 42 5 57

Magistrat der Landeshauptstadt Linz
Baurechtsamt
Eing.: 1. OKT. 1986
mit Beilagen

Günther Brunn Gas-Wasser-Heizung Kremsmünstererstraße 4 4033 Linz-Ebelsberg Tel. 0732 / 42 5 57	Bauherr: Johann Gattringer Knollgutstr. 39, 4033 Linz
Maßstab: 1:50	EINREICHPLAN über die Zentralheizungs-
Gezeichnet: G.B.	anlage mit Festbrenn-
Datum: 1986-9-23	stoffeuerung im Haus Knollgutstr. 39, Linz-Pichling