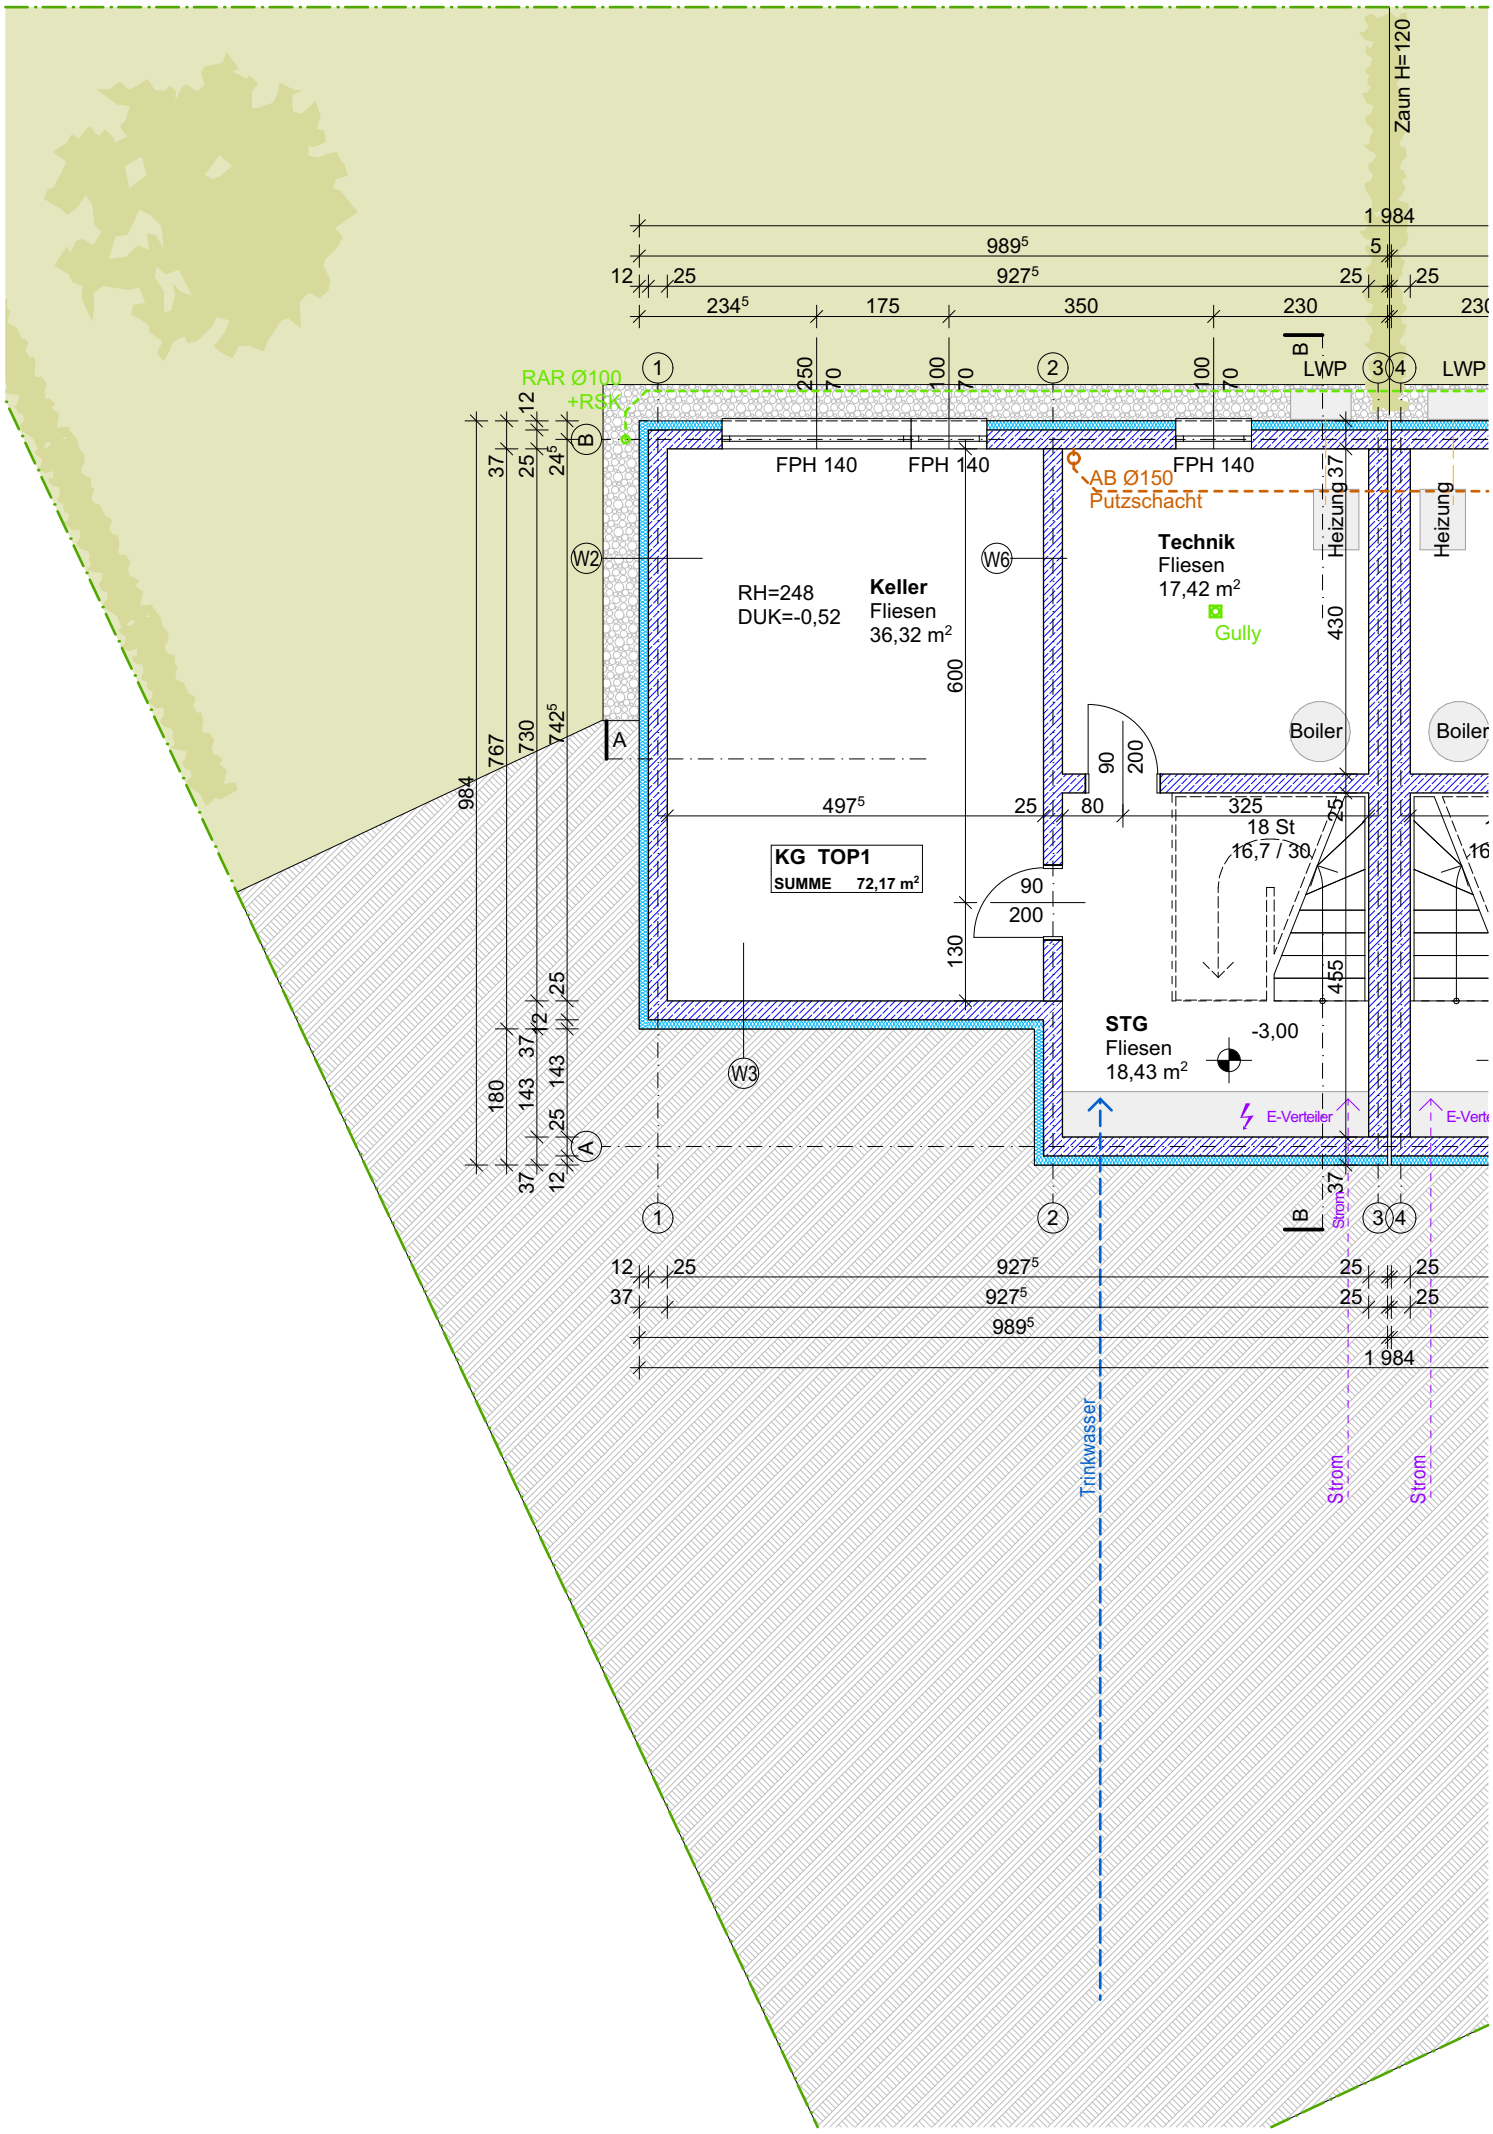
Zaun H=120
1 984
989⁵
927⁵
234⁵
175
350
230
RAR Ø100
+RSK
FPH 140
FPH 140
FPH 140
AB Ø150
Putzschacht
LWP
LWP
Heizung
Heizung
Technik
Fliesen
17,42 m²
Gully
RH=248
DUK=-0,52
Keller
Fliesen
36,32 m²
Boiler
Boiler
KG TOP1
SUMME 72,17 m²
18 St
16,7 / 30
STG
Fliesen
18,43 m²
-3,00
E-Verteiler
Trinkwasser
Strom
Strom
Strom

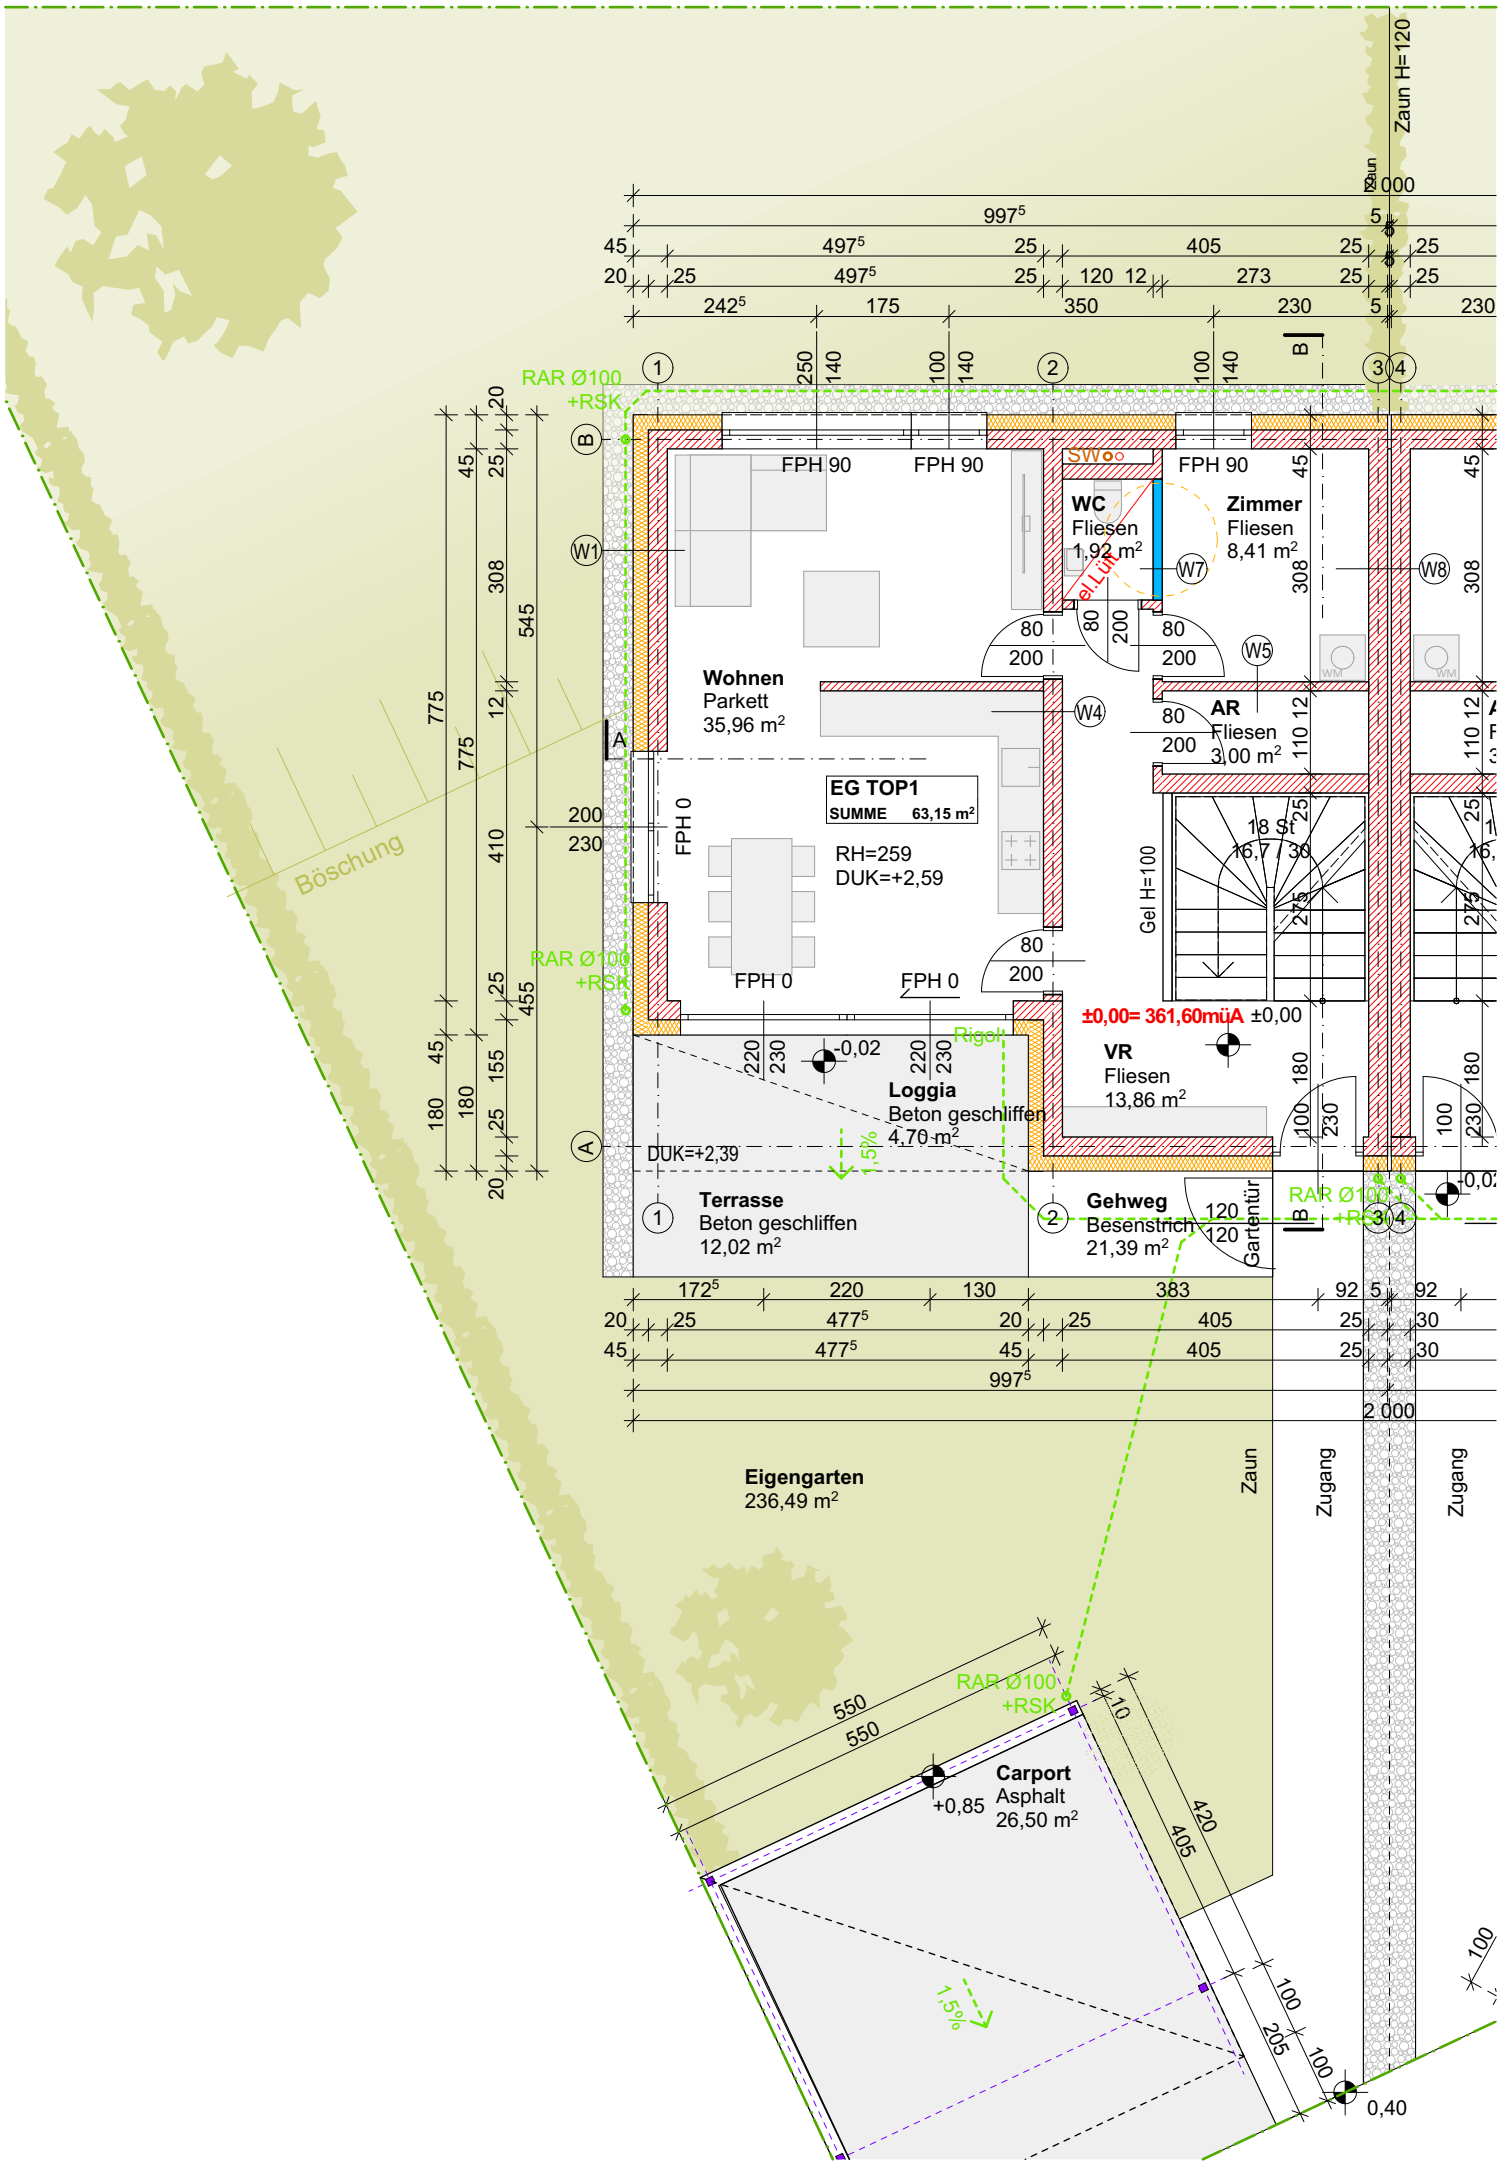
Zaun H=120
Wohnen
Parkett
35,96 m²
WC
Fliesen
1,92 m²
Zimmer
Fliesen
8,41 m²
AR
Fliesen
3,00 m²
EG TOP1
SUMME 63,15 m²
RH=259
DUK=+2,59
±0,00= 361,60müA
VR
Fliesen
13,86 m²
Loggia
Beton geschliffen
4,70 m²
Terrasse
Beton geschliffen
12,02 m²
Gehweg
Besenstrich
21,39 m²
Eigengarten
236,49 m²
Carport
Asphalt
26,50 m²
Böschung
Zaun
Zugang
Zugang
RAR Ø100
+RSK
FPH 90
FPH 0
Gel H=100
18 St
16,7 / 30
Gartentür
el.Lun
SWo
Rigol
DUK=+2,39
997⁵
2 000

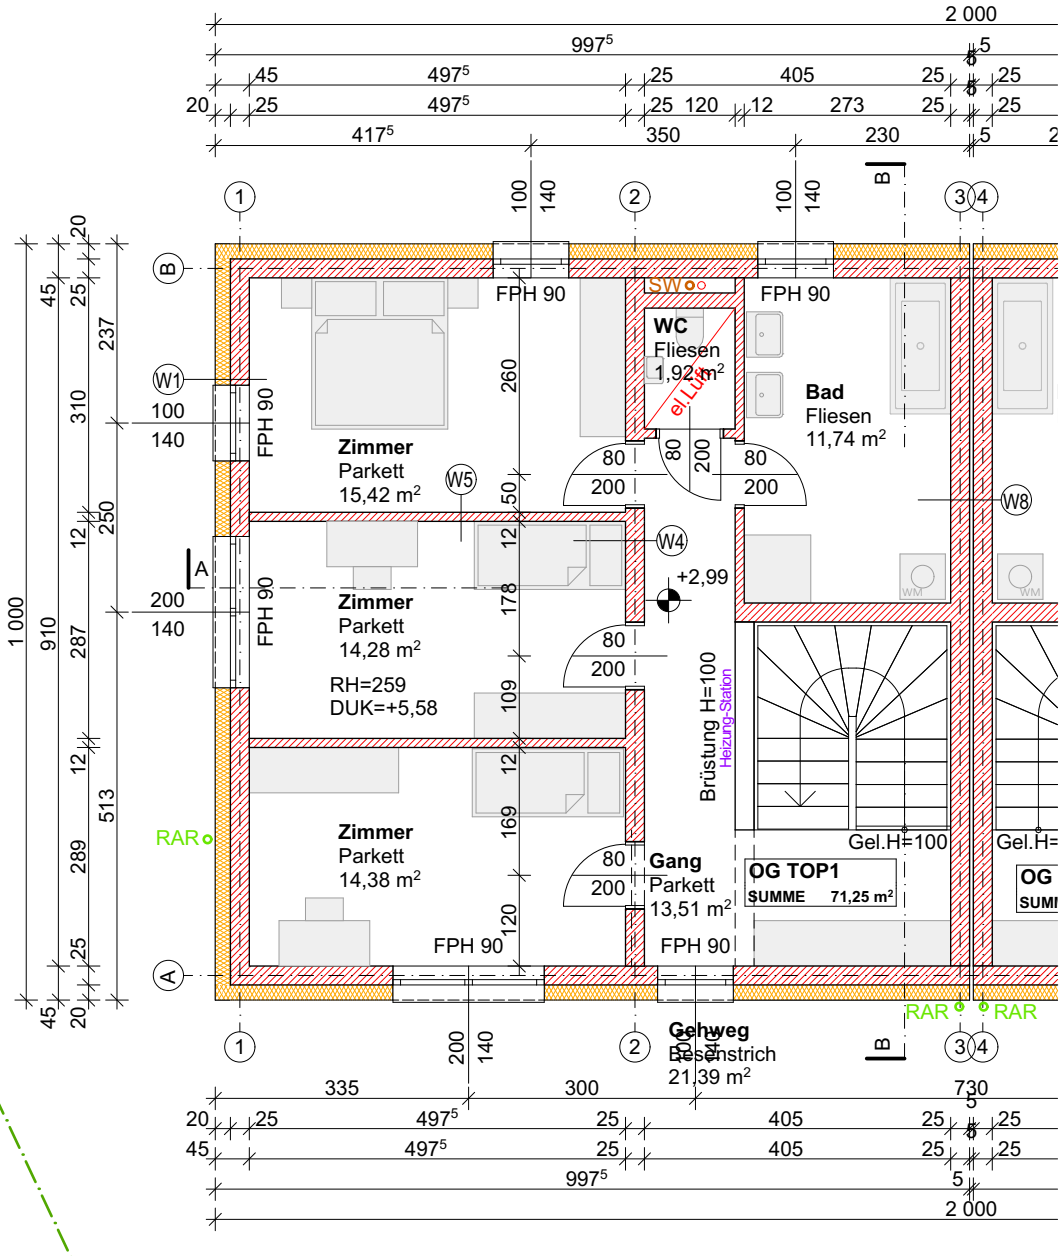
Zimmer
Parkett
15,42 m²
Zimmer
Parkett
14,28 m²
RH=259
DUK=+5,58
Zimmer
Parkett
14,38 m²
WC
Fliesen
1,92 m²
el.Lüft
Bad
Fliesen
11,74 m²
Gang
Parkett
13,51 m²
Gehweg
Besenstrich
21,39 m²
OG TOP1
SUMME 71,25 m²
Brüstung H=100
Heizung-Station
Gel.H=100
FPH 90
SW
RAR
W1
W4
W5
W8
+2,99
997⁵
2 000
1 000
910
513
335
300
730