




Fasangartengasse 39

1130 Wien

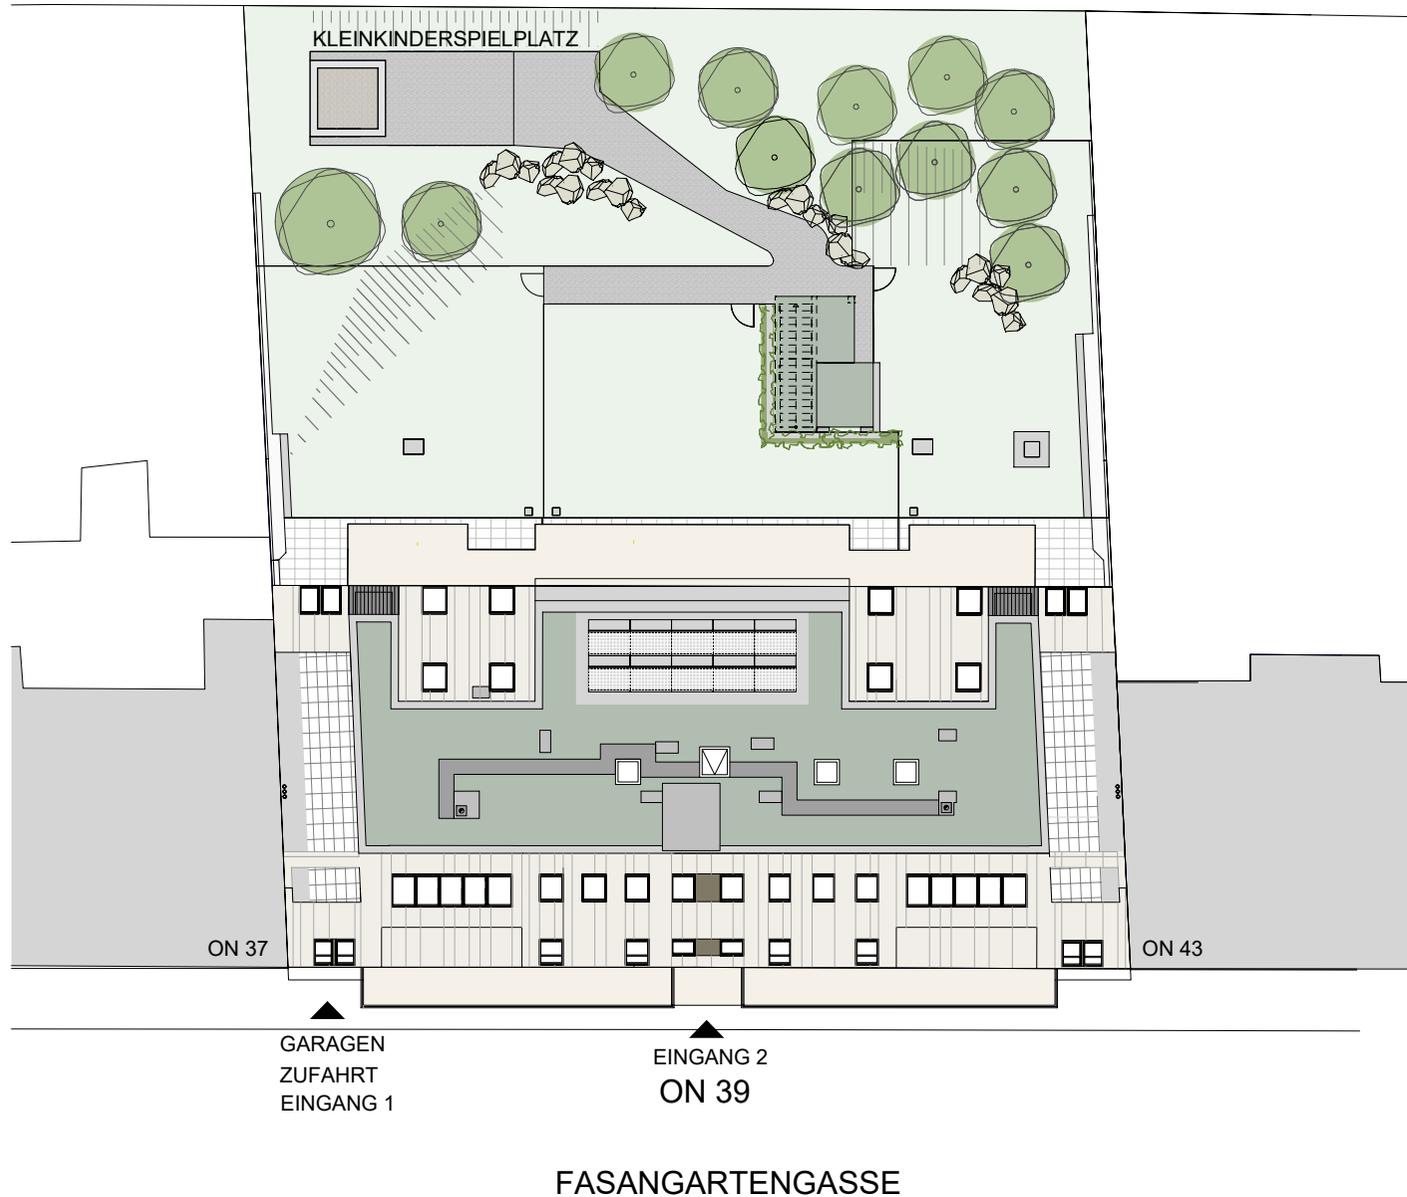

**ÜBERSICHTSPLAN
LAGEPLAN**



0 5 m

Einrichtungen sind nicht Gegenstand des Vertrages und dienen nur als Vorschlag. Boden- und Wandbeläge, Elektro-, Sanitär- und sonstige Ausstattung laut gültiger Bau- und Ausstattungsbeschreibung.
Die Raum- und Wohnungsgrößen können sich durch die Detailplanung geringfügig ändern. Die in den Plänen vorhandenen Abmessungen sind Rohbaumaße und nicht für die Bestellung von Einbaumöbel verwendbar - Naturmaße erforderlich!
Zusätzlich abgehängte Decken und Poterien nach Erfordernis (weitere Abminderung der Raumhöhe möglich).
Unverbindliche Plankopie, Änderungen vorbehalten.

Planstand 09.04.2025



Koeck Architekten ZT GmbH
Auhofstraße 84 1130 Wien