



Auszüge aus **Raumordnungskonzept:**

(aktuell existiert kein Bebauungsplan)

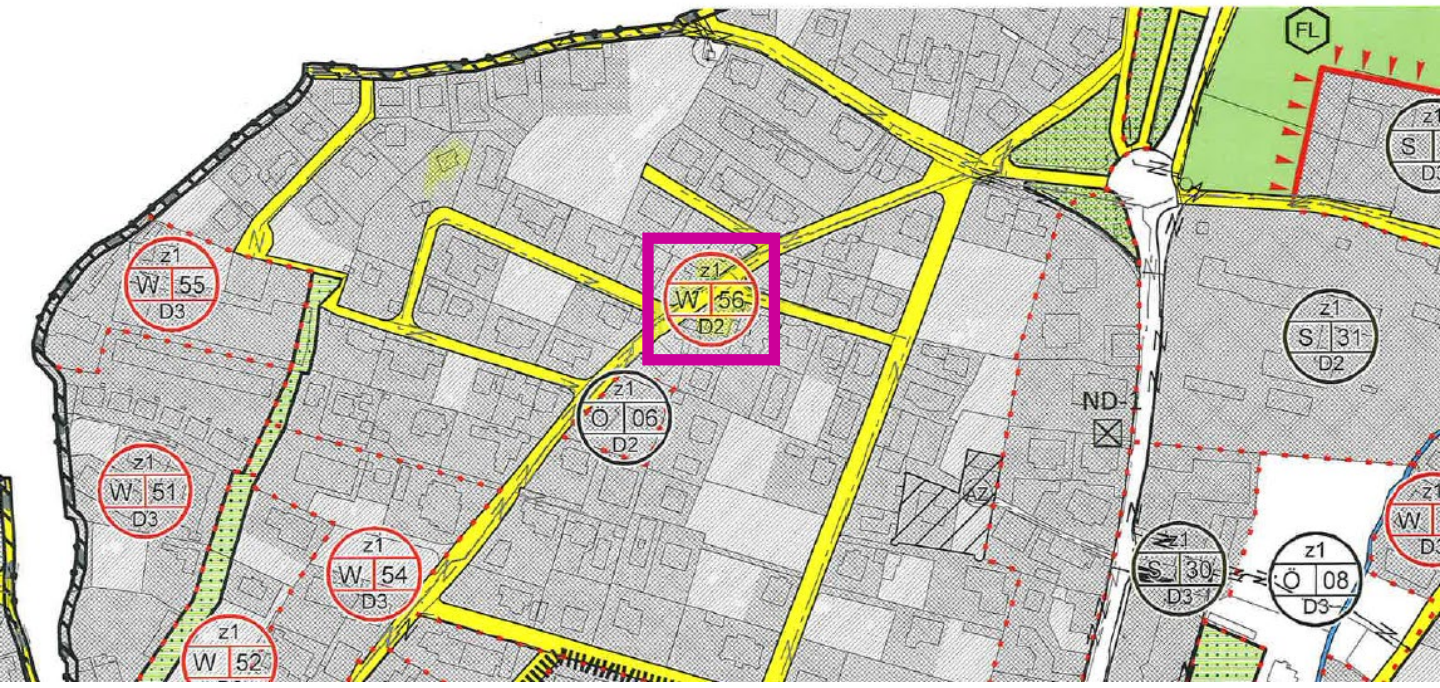

AUSZUG AUS LEGENDE:

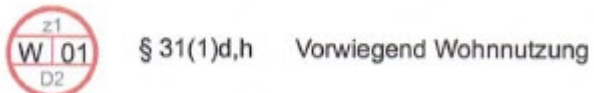

Nähere Informationen finden Sie unter:

<https://www.hall-in-tirol.at/Rathaus/Amtstafel#raumordnungskonzept>