
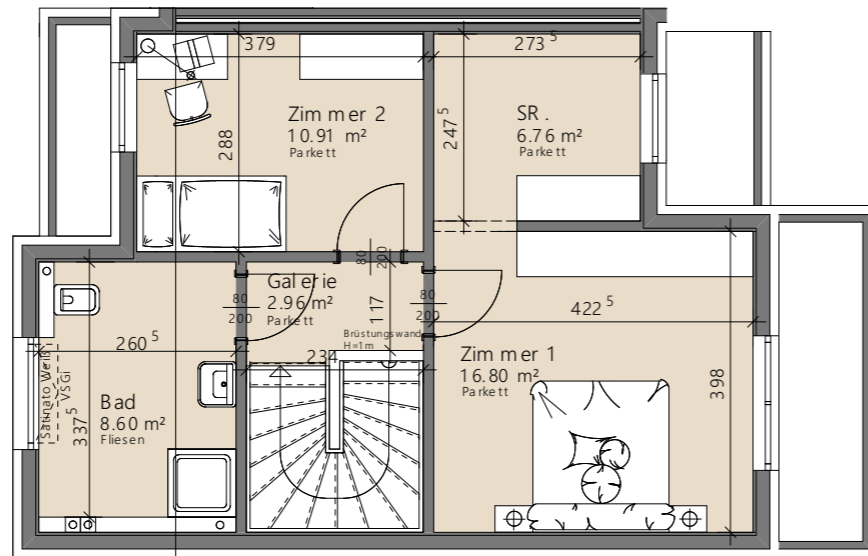
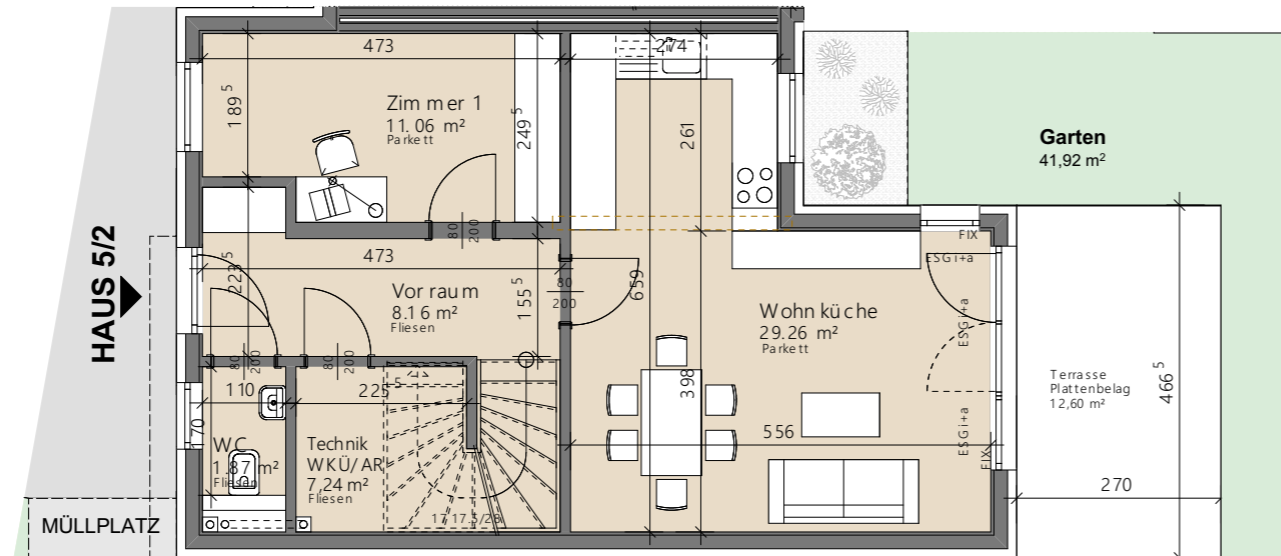


WOHNSIEDLUNG MÜHLEITEN

Dammstrasse 5

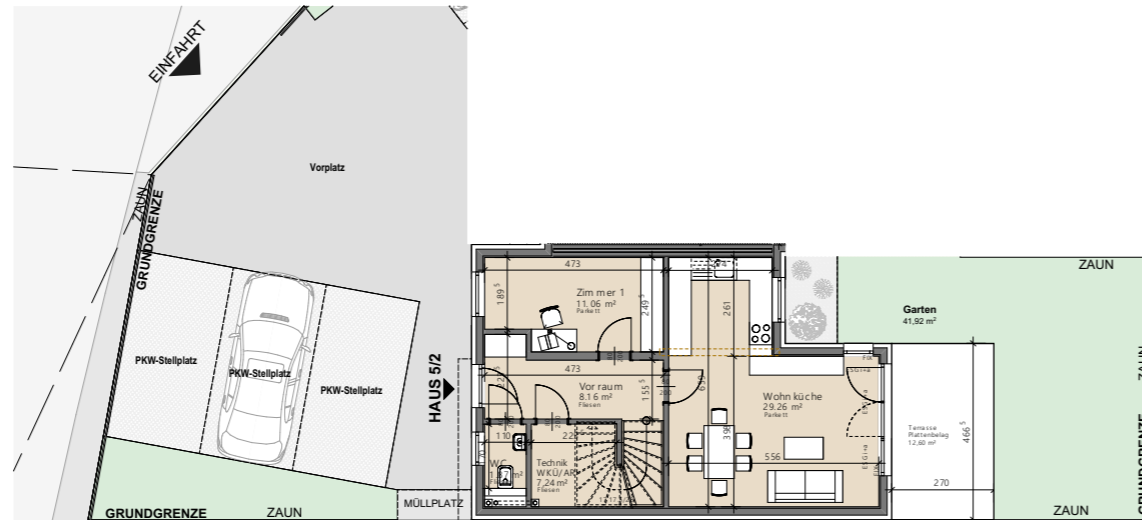

Haus 5/2

Wohnfläche	(100%)	103,62 m ²
Loggia	(100%)	
Wohnnutzfläche		103,62 m²
Keller	(30%)	
Balkon	(50%)	
Terrasse	(50%)	12,60 m ²
Garten (+Vorgarten)	(10%)	41,92 m ²
WNF-gewichtet		114,11 m²

Geschosse	2
Raumhöhe	2,52 m
Zimmerzahl	4
Parkplatzanzahl	2
Grundstücksgröße gesamt	512 m ²

Optional:
Das Doppelhaus kann bei Bedarf um ein Kellergeschoss (ca 51m² NFL) ergänzt werden. Das Kellergeschoss stellt eine Aufpreisposition dar.



ÜBERSICHT 1:200

ERDGESCHOSS 1:100

OBERGESCHOSS 1:100



Maßstab 1:100 bei Ausdruck in A3
Planstand: 24.07.2024